

INQUADRAMENTO AMBITO INTERVENTO



RILIEVO FOTOGRAFICO DELL' AGGREGATO SOGGETTO AD INTERVENTO CC-1



1

2


3



4

5

INQUADRAMENTO AREA DI INTERVENTO C-1

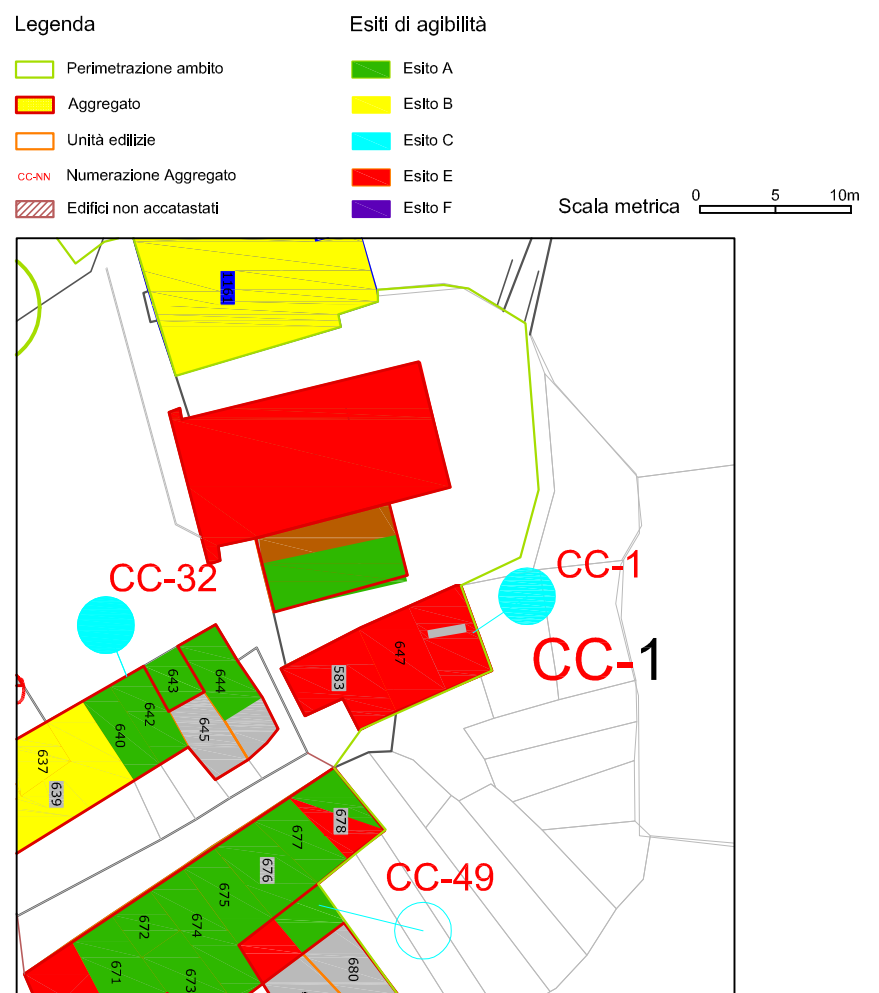

6




7

AGGREGATO SOGGETTO AD INTERVENTO CC-1

Legenda

- Aggregato
- Unità edilizie
- 231 Numero particelle
- 2 Cono ottico

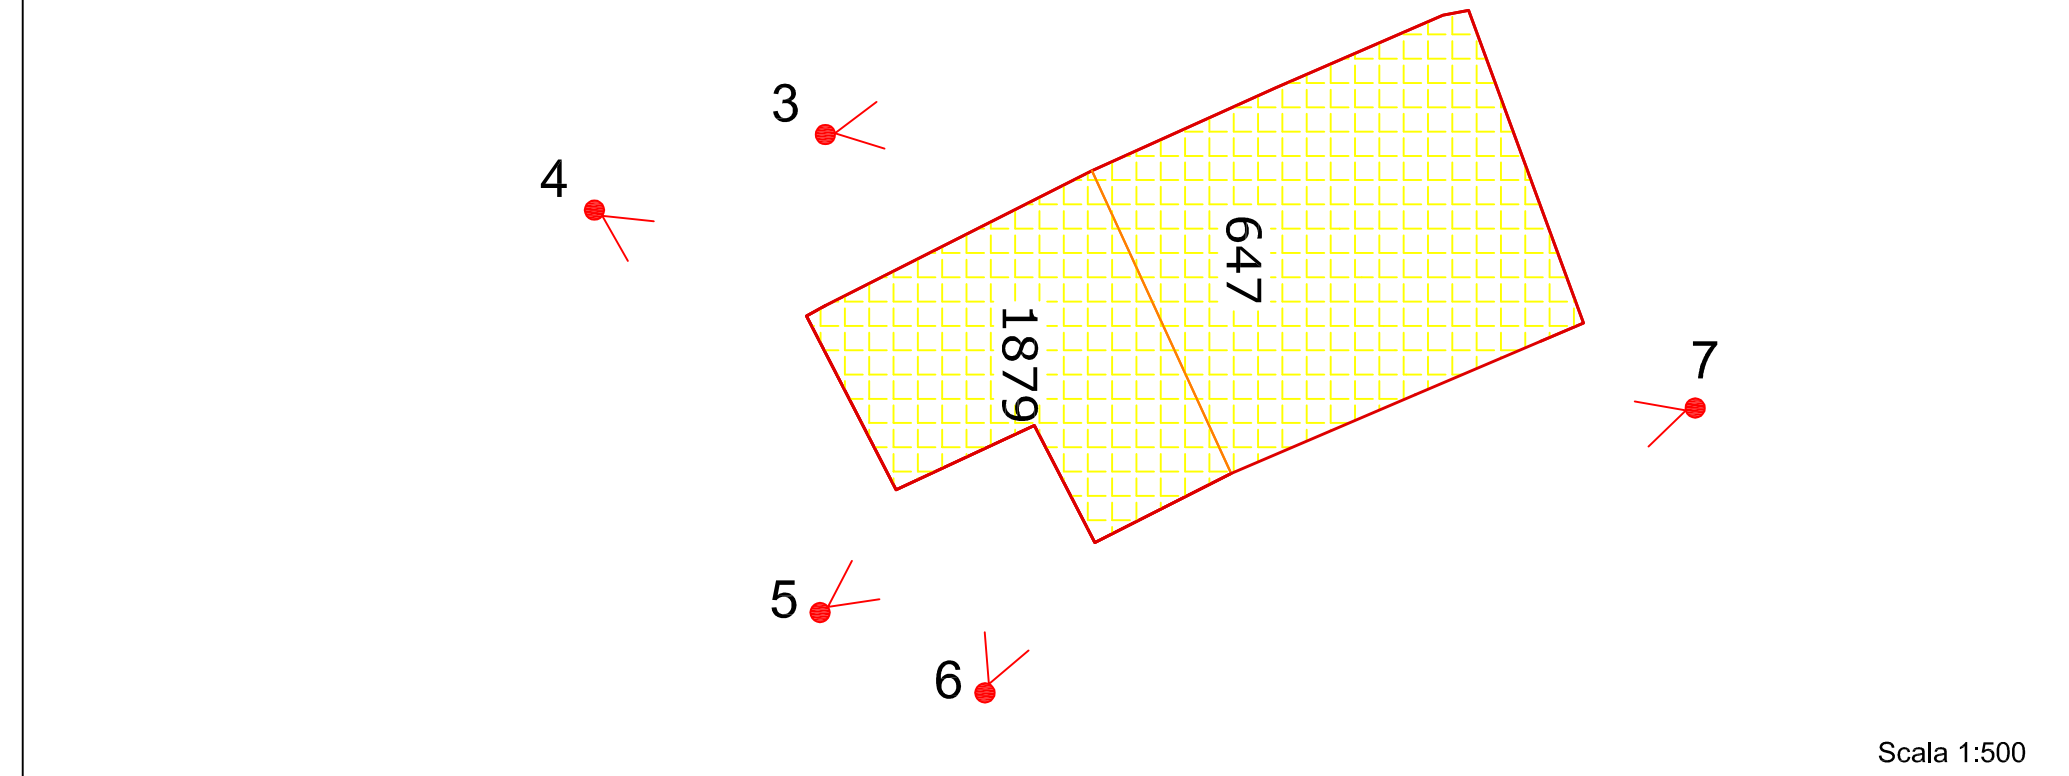

Scheda edilizia privata

cc- 1																
Particella Catastale	id Aedes	destinazione	esito di agibilità	crollo parziale	crollo totale	inagibilità da rischio esterno	messa in sicurezza	n. piani*	Area di sedime (mq)	Consistenza per esiti di agibilità					Costo dell'intervento**	Totale Aggregato
										A (mq)	A (U)	B(mq)	C (mq)	E _p (mq)		
879/a	1286-18090	R	E				x	4	25	0	0	0	100	€ 209.113,00	1.175.931,22 €	
879/	1286-18090	DEPOSITO	E					1	25	0	0	0	25	€ 41.822,60		
879/b	5078-67267	DEPOSITO	A					1	22	22	0	0	0	€ 2.640,00		
647 n.3 u.l.	1286-18119	R	E					4	110,27	0	0	0	441,08	€ 922.355,62		

REGIONE ABRUZZO
COMUNE DI CAMPOTOSTO

PdR Comune di Campotosto
- Ambito A-

PROGETTISTI:
Arch. Ponzi Angelo
Arch. Tempesta Giuseppe

COLLABORATORI:
Faraone Mattia

COMMITTENTE:
Amministrazione Comunale di Campotosto



Piano di Ricostruzione a seguito del Sisma del 06 Aprile 2009

ELABORATI GRAFICI

Interventi Aggregati: CC-1

5_a

Rev. n.	Nota di revisione	Data	File: Pt 80-PDA-4a1-R00-Inquadramento Territoriale			
00	Prima Emissione	29/10/2012	Cod. Inc.	Redatto	Verificato	Approvato
			PT80	FARAONE	PONZI	TEMPESTA

timbro concessione:

PARERI OBBLIGATORI

RIPARTIZIONE INTERVENTI SUL TERRITORIO

SPAZIO RISERVATO ALL'UFFICIO

Questo documento è di proprietà dell'ATP "Gli Aceri". A termine di legge si riserva la proibizione di riprodurlo e trasferirlo a terzi senza l'autorizzazione scritta.

STUDIO DI ARCHITETTURA
TEMPESTA GIUSEPPE

ARCHITETTO
ANGELO PONZI

Via Madonna della Croce, snc
67045 Lucoli (AO) ITALY
tel:0862028352 fax:08621960774
cell:3473757607

Via Portina, n. 590
00128 Roma (RM) ITALY
Mail: Ask71@libero.it fax:0663391651 cell: 3282735601