



INQUADRAMENTO AMBITO INTERVENTO

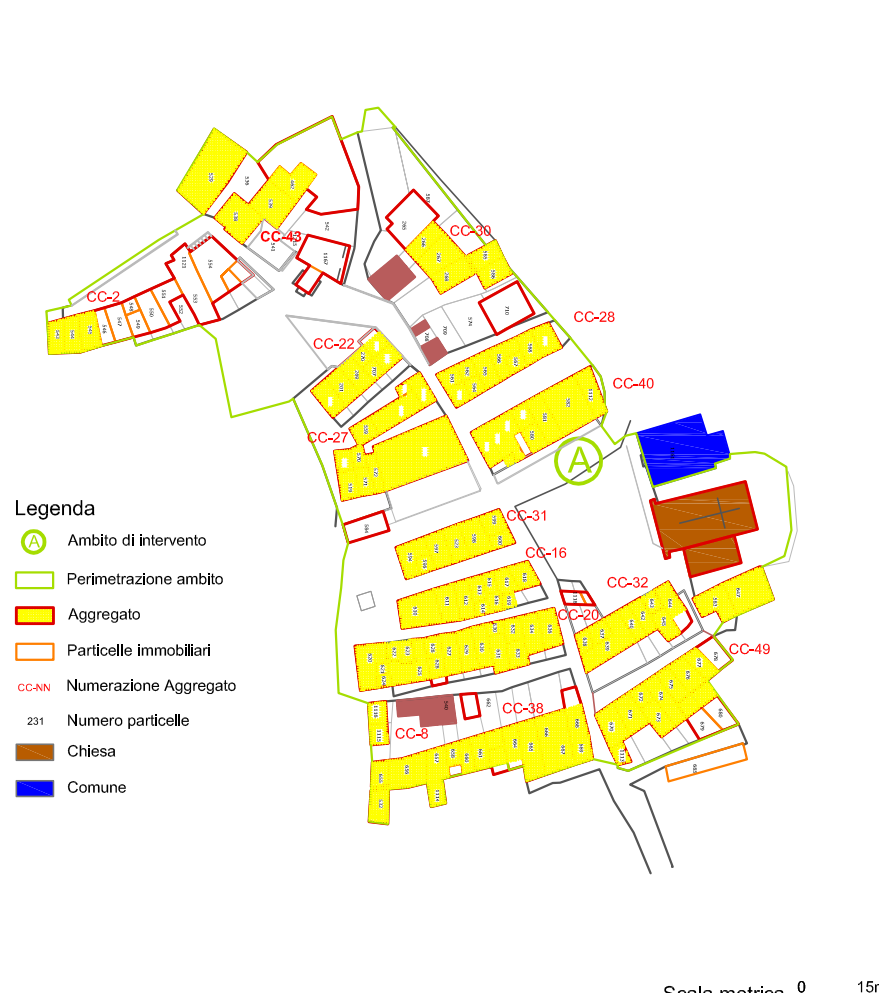


RILIEVO FOTOGRAFICO DELL' AGGREGATO SOGGETTO AD INTERVENTO CC-16



AGGREGATO SOGGETTO AD INTERVENTO CC-16

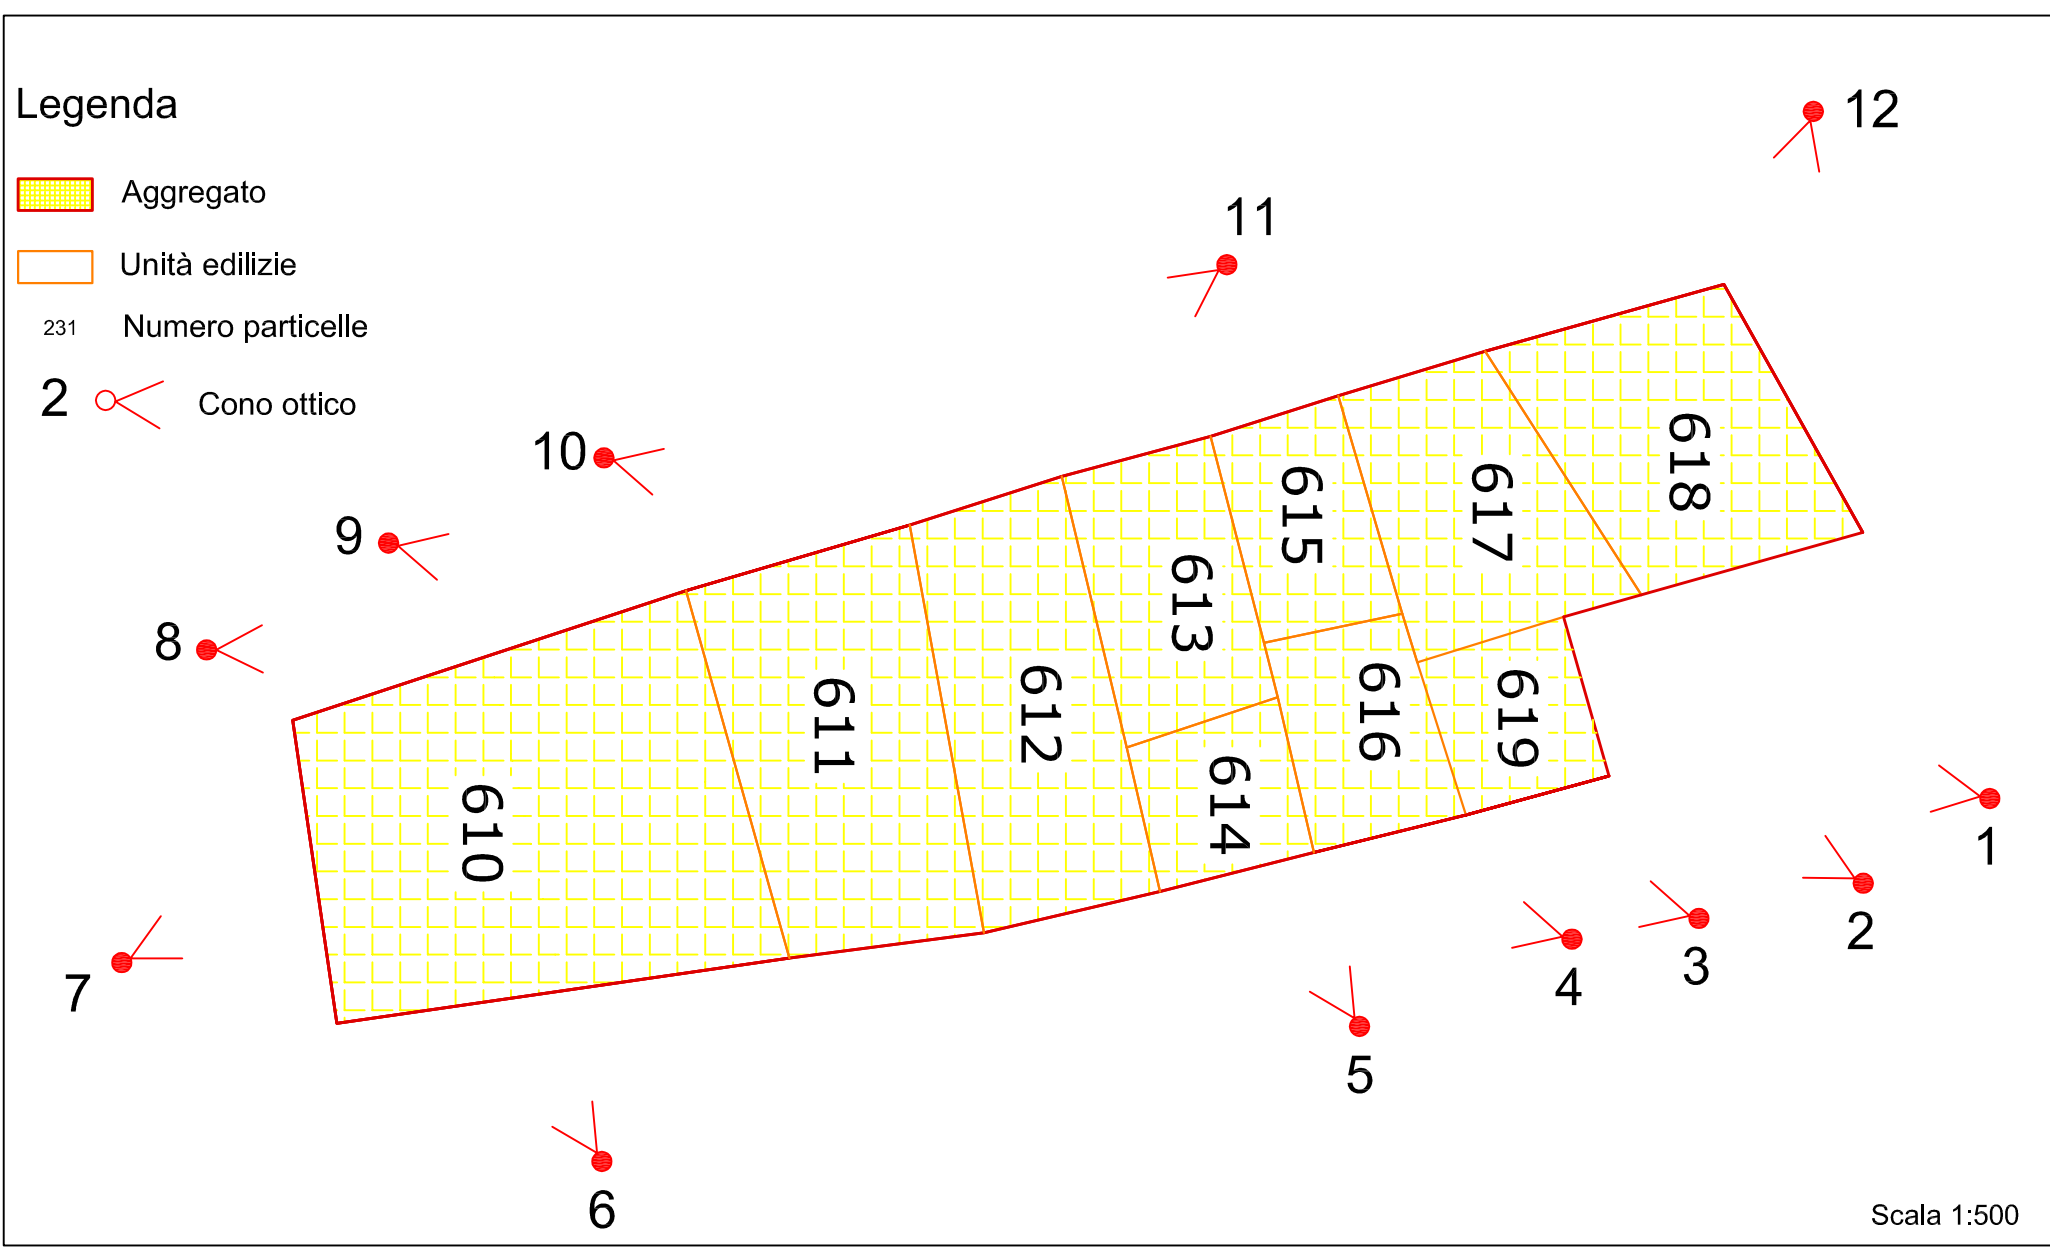

INQUADRAMENTO AREA DI INTERVENTO C-16

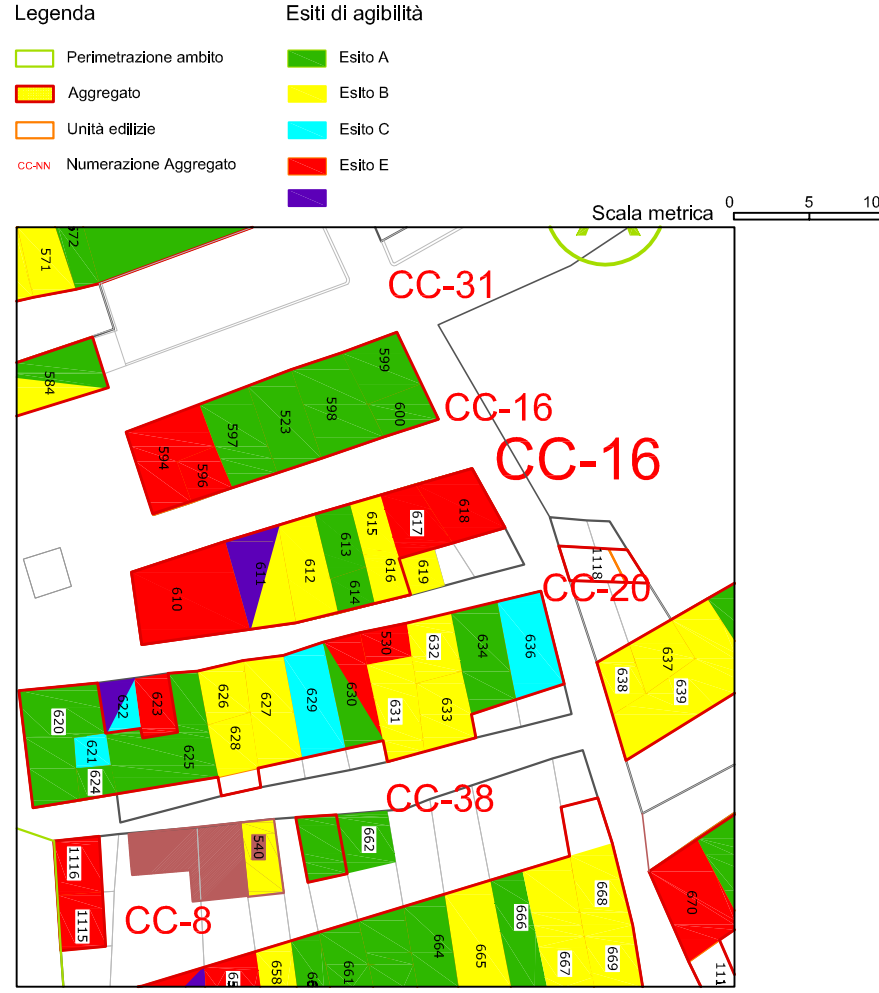

Scheda edilizia privata

Aggregato cc- 16																	
Foglio Catastale	Particella Catastale	id Andes	destinazione	esito di agibilità	crollo parziale	crollo totale	inagibilità da rischio esterno	messa in sicurezza	n. piani*	Area di sedime (mq)	Consistenza per esiti di agibilità					Costo dell' intervento**	Totale Aggregato
											A (mq)	A (Uj)	B(mq)	C (mq)	E _p (mq)		
26	618	1337-13340	R	E				X	5	41,9	0	0	0	0	209,5	€ 438.091,74	1.639.881,41 €
26	617	1337-13346	R	B			X	4	34,15	0	136,6	0	0	0	€ 94.937,00		
26	619	1337-13346	R	B				4	15,54	0	62,16	0	0	0	€ 43.201,20		
26	615	1554-98660	R	A				4	19,17	76,68	1	0	0	0	€ 24.002,00		
26	616	non pervenuto	R	B				4	20,02	0	80,08	0	0	0	€ 55.655,60		
26	613	1337-1358	R	A				4	27,22	108,88	1	0	0	0	€ 28.832,00		
26	614	1337-1358	DEPOSITO	A				4	15,45	61,8	0	0	0	0	€ 7.416,00		
26	1509_ex 612	1337-12998	R	A				3	45,33	135,99	2	0	0	0	€ 45.398,50		
26	611	2805-0003	R	B				3	53,95	0	161,85	0	0	0	€ 112.485,75		
26	610	1337-13365	R	E				4	94,43	0	0	0	0	377,72	€ 789.861,62		

REGIONE ABRUZZO
COMUNE DI CAMPOTOSTO

PdR Comune di Campotosto - Ambito A-

PROGETTISTI:
Arch. Ponzi Angelo
Arch. Tempesta Giuseppe

COLLABORATORI:
Faraone Mattia

COMMITTENTE:
Amministrazione Comunale di Campotosto

Piano di Ricostruzione a seguito del Sisma del 06 Aprile 2009

ELABORATI GRAFICI

5_a

Interventi Aggregati: CC-16

Scala
VARIE

Data Emissione
OTT_2012

Rev. n.	Nota di revisione	Data	File: Pr 80-PDA-4a1-R00-Inquadramento Territoriale			
00	Prima Emissione	29/10/2012	Cod. Inc.	Redatto	Verificato	Approvato
			PT80	FARAONE	PONZI	TEMPESTA

timbro concessione:

PARERI OBBLIGATORI

RIPARTIZIONE INTERVENTI SUL TERRITORIO

SPAZIO RISERVATO ALL'UFFICIO

Questo documento è di proprietà dell'ATP "Gli Aceri". A termine di legge si riserva la proibizione di riprodurlo e trasferirlo a terzi senza l'autorizzazione scritta.

Via Madonna della Croce, snc
67045 Lucoli (AQ) ITALY
tel:0862028352 fax:08621960774
cell:3473757607

STUDIO DI ARCHITETTURA
TEMPESTA GIUSEPPE

ARCHITETTO
ANGELO PONZI

Via Portina, n. 590
00128 Roma (RM) ITALY
Mail: Ask71@libero.it fax:0663391651 cell: 3282735601