

INQUADRAMENTO AMBITO INTERVENTO



RILIEVO FOTOGRAFICO DELL' AGGREGATO SOGGETTO AD INTERVENTO CC-20



AGGREGATO SOGGETTO AD INTERVENTO CC-20


Legenda

Aggregato (yellow grid) difformità catastali (red dashed)

Unità edilizie (orange outline)


231 Numero particelle

2 Cono ottico (red arrow)

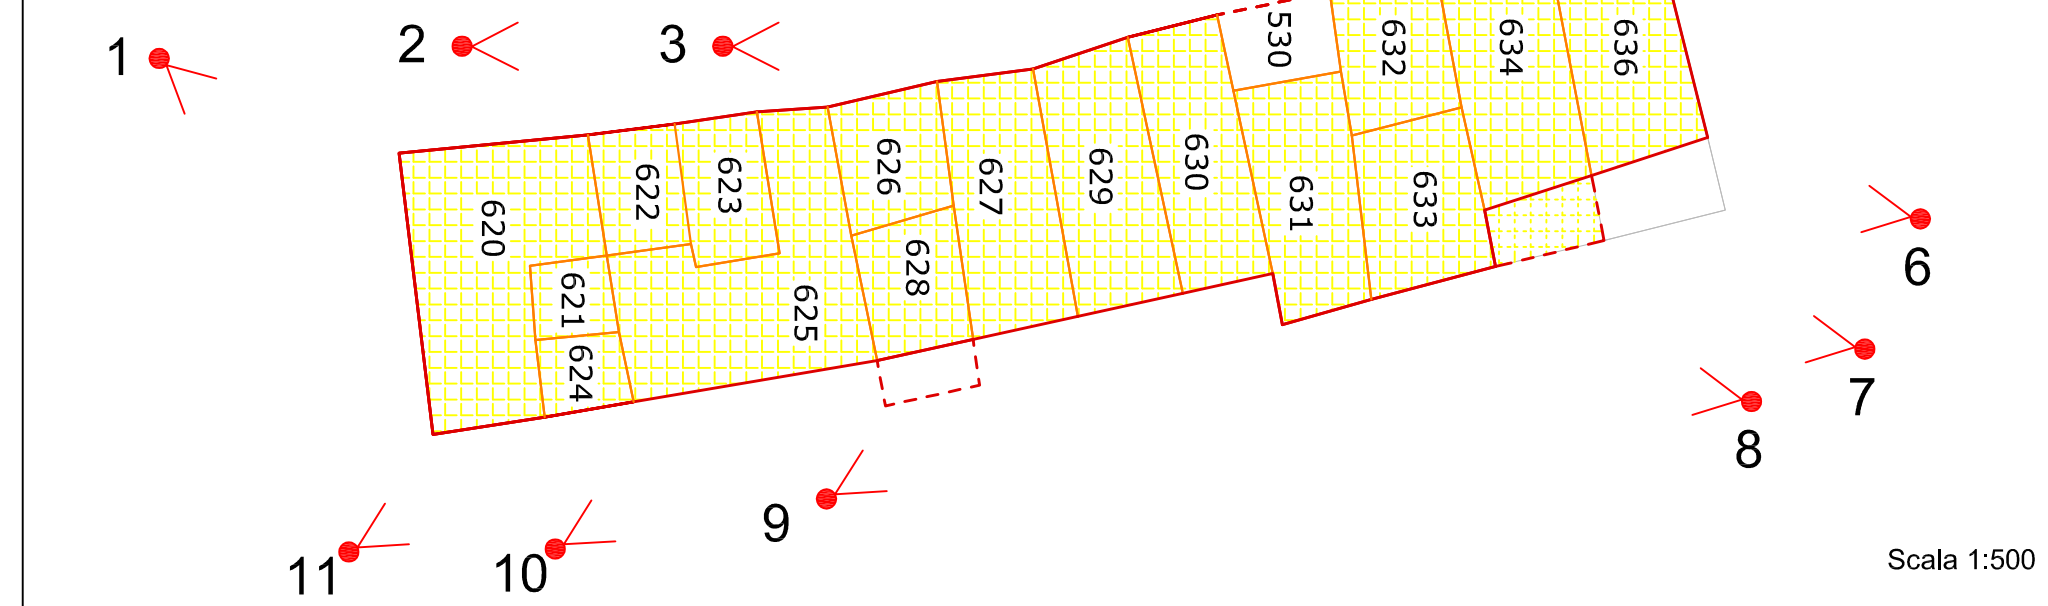

Scala 1:500

INQUADRAMENTO AREA DI INTERVENTO C- 20

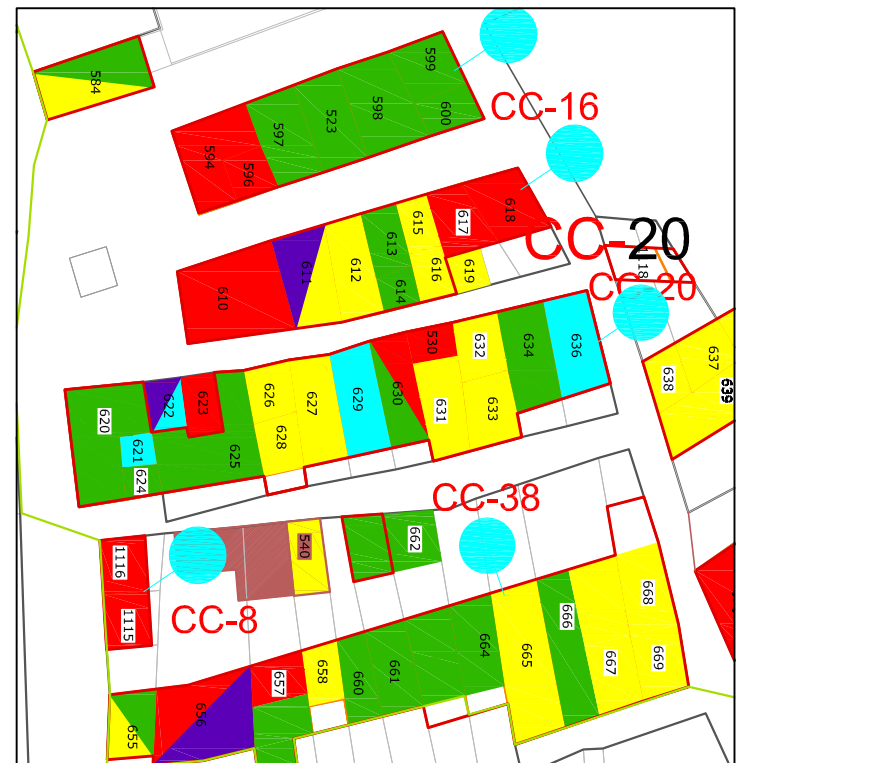

Scheda edilizia privata

cc- 20																
Particella Catastale	Id Aedes	destinazione	esito di agibilità	crolo parziale	crolo totale	Inagibilità da rischio esterno	messa in sicurezza	n. piani*	Area di sedime (mq)	Consistenza per esiti di agibilità					Costo dell' intervento**	Totale Aggregato
										A (mq)	A (U)	B(mq)	C (mq)	Ep (mq)		
620	655-12744	R	a					3	80,75	242,25	1	0	0	0	€ 48.837,50	1.891.240,56 €
1145_ex621	655-12744	R	a					3	11,9	35,7		0	0	0	€ 5.355,00	
622	5698-76194	R	e					5	20,39	0		0	0	101,95	€ 213.190,70	
623	1237-12852	R	e					4	23,71	0		0	0	94,84	€ 198.222,77	
624	655-12744	R	a					3	12,57	37,71		0	0	0	€ 5.656,50	
625/a	1337-12755	R	a					3	82,36	247,08	1	0	0	0	€ 49.562,00	
626	2732-13357	R	e					4	27,13	0		0	0	108,52	€ 226.929,43	
627	non pervenute	R	b					4	50,87	0		203,48	0	0	€ 141.418,60	
628	non pervenute	R	b					4	26,04	0		104,16	0	0	€ 72.391,20	
629	non pervenute	R	c					4	51,65	0		0	206,6	0	€ 143.587,00	
630	5060-67431	R	e					3	47,09	0		0	0	141,27	€ 295.413,94	
631	5896-78629	R	b					4	46,1	0		184,4	0	0	€ 128.158,00	
1943_ex_632	non pervenute	R	b					4	30,96	0		123,84	0	0	€ 86.068,80	
633	non pervenute	R	b					4	38,94	0		154,16	0	0	€ 107.141,20	
634	non pervenute	R	a					4	67,21	268,84	1	0	0	0	€ 52.826,00	
530 #	2678-1	DEPOSITO	e													
636	non pervenute	DEPOSITO	c					4	52,33	0		0	209,32	0	€ 116.381,92	

REGIONE ABRUZZO
COMUNE DI CAMPOTOSTO

PdR Comune di Campotosto
- Ambito A-

PROGETTISTI:
Arch. Ponzi Angelo
Arch. Tempesta Giuseppe

COLLABORATORI:
Faraone Mattia

COMMITTENTE:
Amministrazione Comunale di Campotosto



Piano di Ricostruzione a seguito del Sisma del 06 Aprile 2009

ELABORATI GRAFICI

Interventi Aggregati: CC-20

5_a

Scala VARIE Data Emissione OTT_2012

Rev. n.	Nota di revisione	Data	File: Pt 80-PDA-4a1-R00-Inquadramento Territoriale			
00	Prima Emissione	29/10/2012	Cod. Inc.	Redatto	Verificato	Approvato
			PT80	FARAONE	PONZI	TEMPESTA

timbro concessione:

PARERI OBBLIGATORI

RIPARTIZIONE INTERVENTI SUL TERRITORIO

SPAZIO RISERVATO ALL'UFFICIO

Questo documento è di proprietà dell'ATP "Gli Aceri". A termine di legge si riserva la proibizione di riprodurlo e trasferirlo a terzi senza l'autorizzazione scritta.

STUDIO DI ARCHITETTURA
TEMPESTA GIUSEPPE

ARCHITETTO
ANGELO PONZI

Via Madonna della Croce, snc
67045 Lucoli (AQ) ITALY
tel:0862028252 fax:08621960774
cell:3473757607

Via Portina, n. 590
00128 Roma (RM) ITALY
Mail: Ask71@libero.it fax:0663391651 cell: 3282735601