


INQUADRAMENTO AMBITO INTERVENTO



INQUADRAMENTO AREA DI INTERVENTO C-28

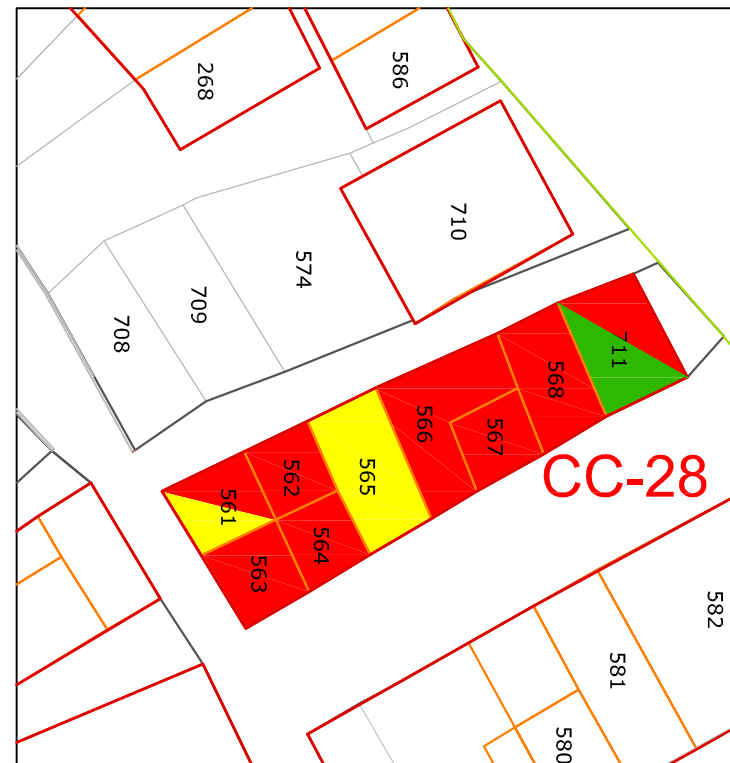

RILIEVO FOTOGRAFICO DELL' AGGREGATO SOGGETTO AD INTERVENTO CC-28



1

2

3

4



5

6

7



8

9


10

11

AGGREGATO SOGGETTO AD INTERVENTO CC-28

Legenda

- Aggregato
- Unità edilizie
- 231 Numero particelle
- Cono ottico

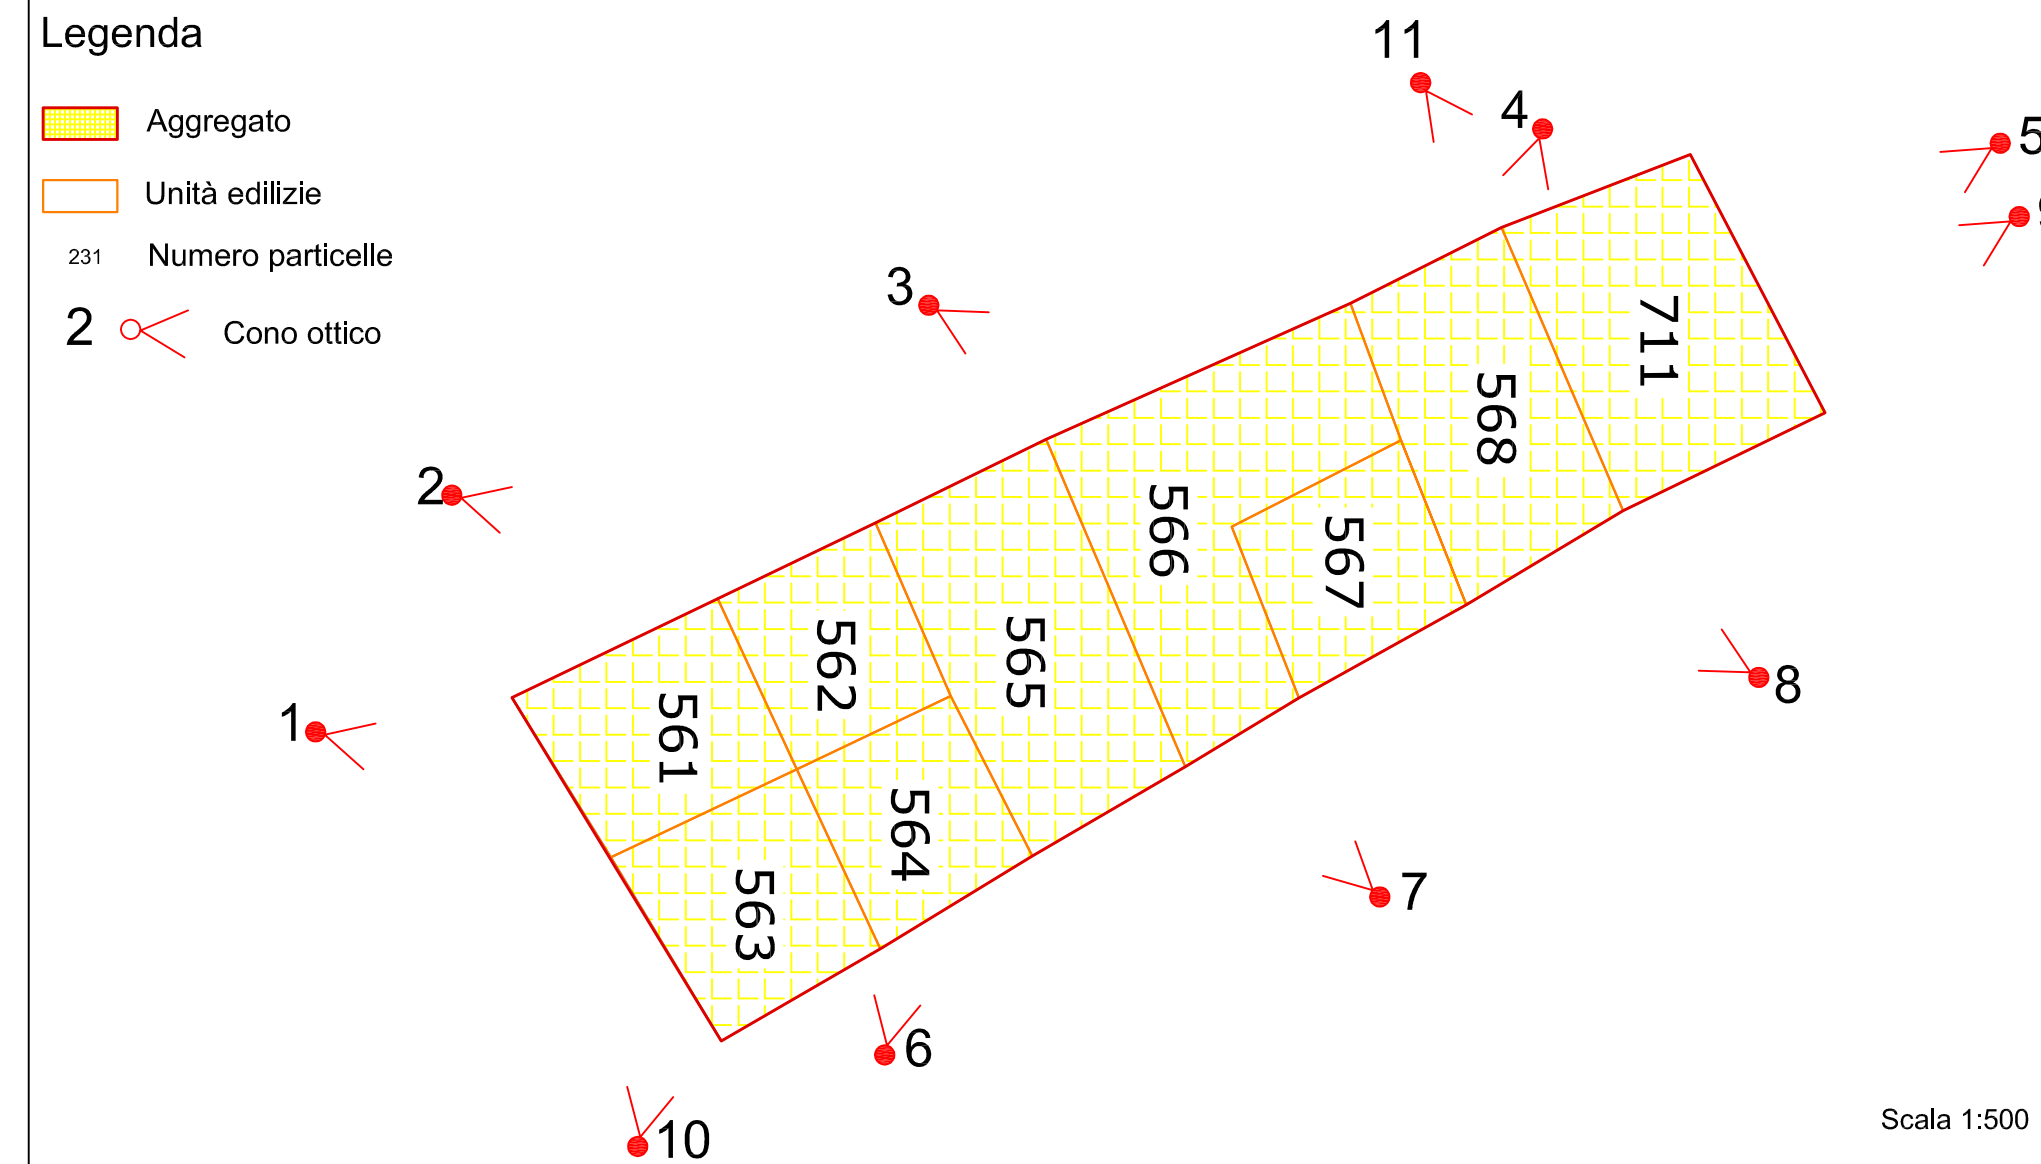

Scala 1:500

Scheda edilizia privata

cc- 28																
Particella Catastale	Id Aedes	destinazione	esito di agibilità	crollo parziale	crollo totale	inagibilità da rischio esterno	messa in sicurezza	n. piani*	Area di sedime (mq)	Consistenza per esiti di agibilità					Costo dell'intervento**	Totale Aggregato
										A (mq)	A (U)	B(mq)	C (mq)	Ep (mq)		
561	3247-12628	r	e					3	28,41	0	0	0	0	85,23	€ 178.227,01	2.264.610,45 €
564	3247-12882	r	e					3	36,50	0	0	0	0	109,77	€ 229.543,34	
562	3247-12537	r	e					4	55,7	0	0	0	0	222,8	€ 465.903,76	
711	710-12303	r	e					4	54,59	0	0	0	0	218,36	€ 456.619,15	
566	542-12735	r	a					4	53,23	212,92	1	0	0	0	€ 44.438,00	
565	3247-12857	r	b					4	47,05	0	188,2	0	0	0	€ 130.799,00	
567	710-12917	r	e					4	23,98	0	0	0	0	95,92	€ 200.581,19	
568	710-12940	r	e					4	38,79	0	0	0	0	155,16	€ 324.459,73	
563	3287-13484	r	e					4	27,98	0	0	0	0	111,92	€ 234.039,27	



REGIONE ABRUZZO
COMUNE DI CAMPOTOSTO

PdR Comune di Campotosto
- Ambito A-

PROGETTISTI:
Arch. Ponzi Angelo
Arch. Tempesta Giuseppe

COLLABORATORI:
Faraone Mattia
Lobello Laura

COMMITTENTE:
Amministrazione Comunale di Campotosto



Piano di Ricostruzione a seguito del Sisma del 06 Aprile 2009

ELABORATI GRAFICI

Interventi Aggregati: CC-28

5_a

Rev. n.	Nota di revisione	Data	File: Pr 80-PDA-4a1-R00-Inquadramento Territoriale			
00	Prima Emissione	29/10/2012	Cod. Inc.	Redatto	Verificato	Approvato
			PT80	FARAONE	PONZI	TEMPESTA

timbro concessione:

PARERI OBBLIGATORI
RIPARTIZIONE INTERVENTI SUL TERRITORIO

SPAZIO RISERVATO ALL'UFFICIO

Questo documento è di proprietà dell'ATP "Gli Aceri". A termine di legge si riserva la proibizione di riprodurlo e trasferirlo a terzi senza l'autorizzazione scritta.

STUDIO DI ARCHITETTURA
TEMPESTA GIUSEPPE

Via Madonna della Croce, snc
67045 Luoli (AQ) ITALY
tel:0862028352 fax:08621960774
cel:3473757607