


INQUADRAMENTO AMBITO INTERVENTO




INQUADRAMENTO AREA DI INTERVENTO C-38

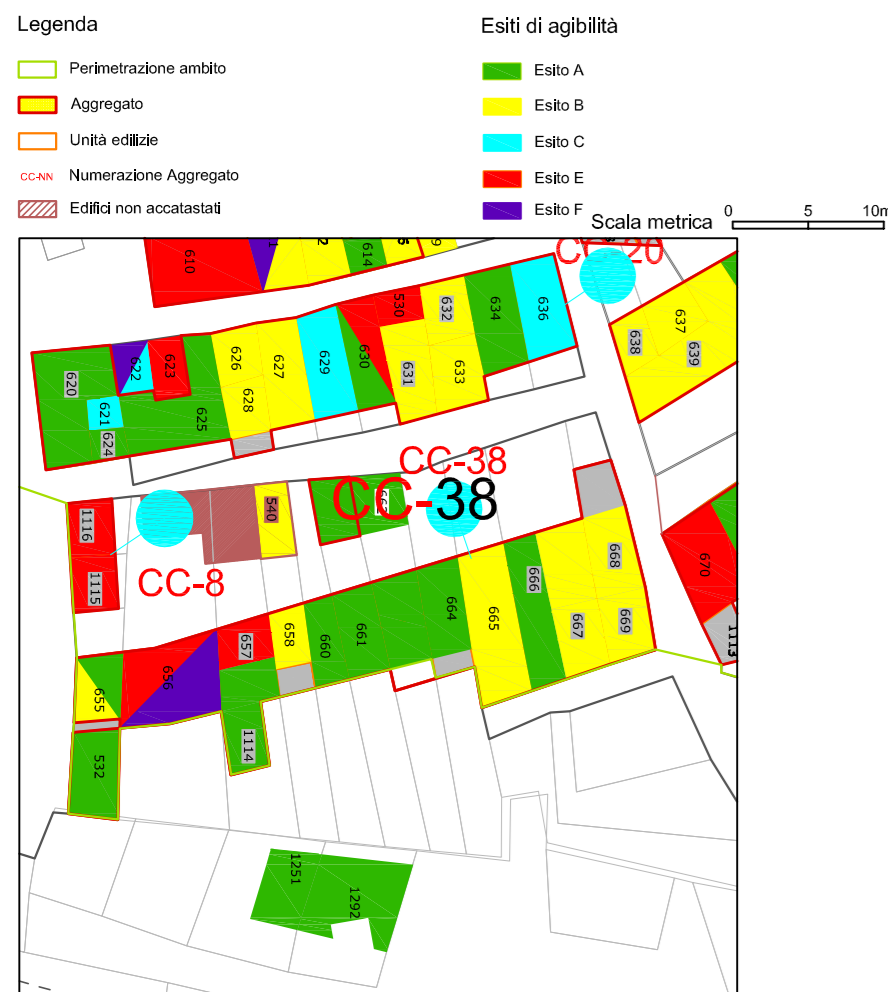

RILIEVO FOTOGRAFICO DELL' AGGREGATO SOGGETTO AD INTERVENTO CC-38



AGGREGATO SOGGETTO AD INTERVENTO CC-38

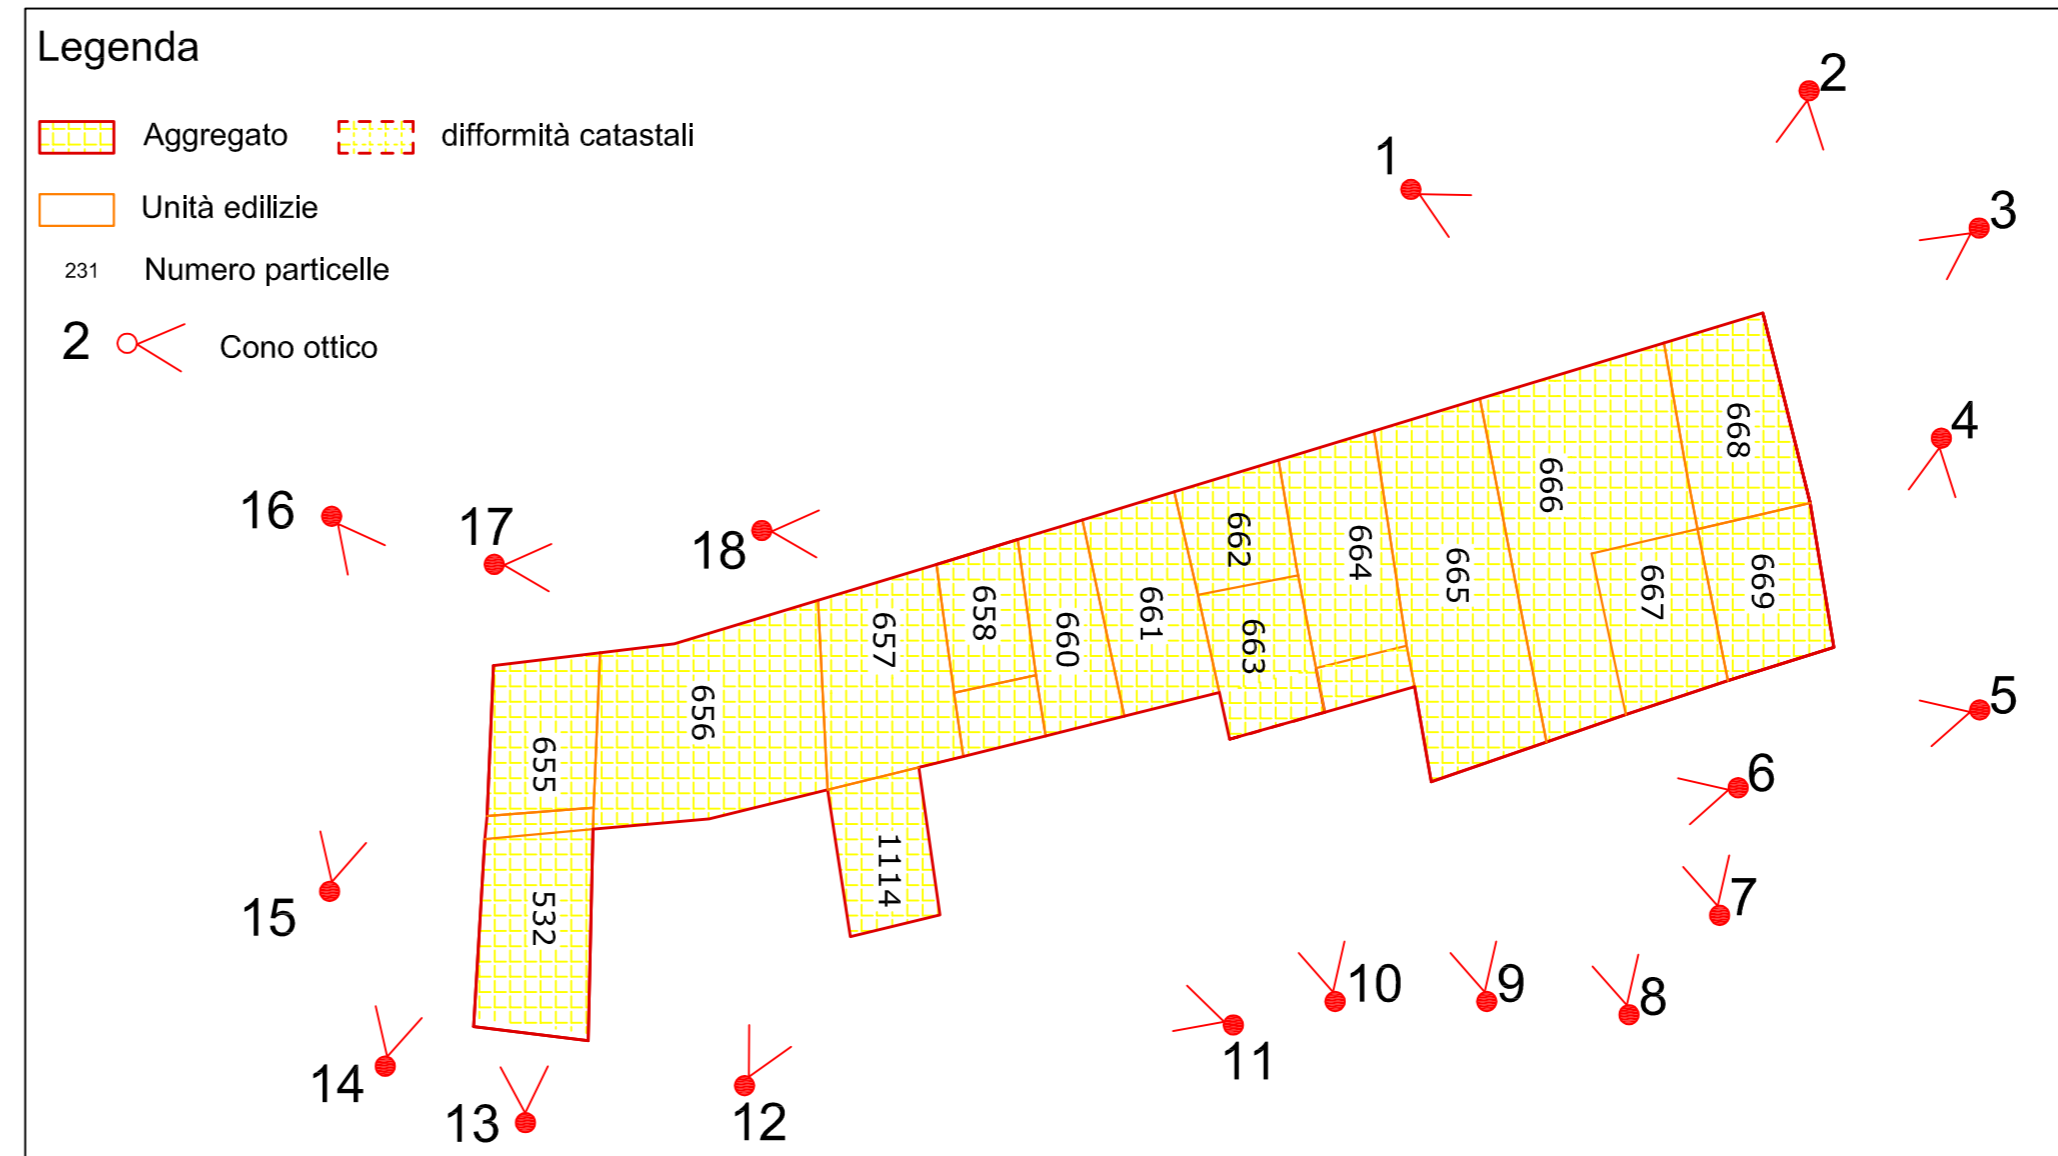

Scheda edilizia privata

Aggregato cc-38																	
Foglio Catastale	Particella Catastale	id Aedes	destinazione	esito di agibilità	collo parziale	collo totale	Inagibilità da rischio esterno	nessa in sicurezza	n. piani*	Area di sedime (mq)	Consistenza per esiti di agibilità					Costo dell'intervento**	Totale Aggregato
											A (mq)	A (U)	B(mq)	C (mq)	E _p (mq)		
26	668*	1286-18130	R	B					5	48,572	0	242,86	0	0	0	€ 168.787,70	2.043.800,64 €
26	669	5763-78017	R	B					4	35,44	0	141,76	0	0	0	€ 98.523,20	
26	660	050-13031	R	A					4	101,26	405,04	1	0	0	0	€ 73.256,00	
26	667		R	B					3	35,85	0	107,55	0	0	0	€ 74.747,25	
26	665	5075-67554	R	B					4	85,64	0	342,56	0	0	0	€ 238.079,20	
26	664*	1337-12810	R	A					5	51,62	258,1	1	0	0	0	€ 51.215,00	
26	663	5204-66987	R	A					5	54,57	272,85	1	0	0	0	€ 53.427,50	
26	662	5204-66990	R	A					5	23,57	117,85	1	0	0	0	€ 30.177,50	
26	661	3255-13430	R	A					4	41,16	164,64	1	0	0	0	€ 37.196,00	
26	660		R	A					4	31,04	124,16	1	0	0	0	€ 31.124,00	
26	658		R	R					4	14,41	0	137,64	0	0	0	€ 95.656,80	
26	657	967-13504	R	E	X				4	51,85	0	0	0	0	207,4	€ 433.700,36	
26	1114	1337-12784	R	A					4	28,79	115,16	1	0	0	0	€ 29.774,00	
26	656	3255-13488	R	E	X				3	86,88	0	0	0	0	260,64	€ 545.032,12	
26	655	1337-12839	R	A					4	38,81	155,24	1	0	0	0	€ 35.786,00	
26	532	1554-18641	R	A					5	46,42	232,1	1	0	0	0	€ 47.315,00	

REGIONE ABRUZZO
COMUNE DI CAMPOTOSTO

PdR Comune di Campotosto - Ambito A-

PROGETTISTI:
Arch. Ponzi Angelo
Arch. Tempesta Giuseppe

COLLABORATORI:
Faraone Mattia

COMMITTENTE:
Amministrazione Comunale di Campotosto

Piano di Ricostruzione a seguito del Sisma del 06 Aprile 2009

ELABORATI GRAFICI

Interventi Aggregati: CC-38

5_a

Rev. n.	Nota di revisione	Data	File	File Pt 80-PDA-4a1-R00-Inquadramento Territoriale		
00	Prima Emissione	29/10/2012	Cod. Inc.	Redatto	Verificato	Approvato
			PT80	FARAONE	PONZI	TEMPESTA

Scala	Data Emissione
VARIE	OTT_2012

timbro concessione:

PARERI OBBLIGATORI

RIPARTIZIONE INTERVENTI SUL TERRITORIO

SPAZIO RISERVATO ALL'UFFICIO

Questo documento è di proprietà dell'ATP "Gli Aceri". A termine di legge si riserva la proibizione di riprodurlo e trasferirlo a terzi senza l'autorizzazione scritta.

STUDIO DI ARCHITETTURA
TEMPESTA GIUSEPPE

Via Madonna della Croce, 100
67045 Lucoli (AO) ITALY
tel: 0862/208182 fax: 0862/1900774
cell: 32873757607

ARCHITETTO
ANGELO PONZI

ARCHITETTURA & BUILDING SOLUTIONS

Via Portina, n. 590
00128 Roma (RM) ITALY
Mail: Anz1@benettoni.it fax: 0683391651 cell: 3282735601