

INQUADRAMENTO AMBITO INTERVENTO



AGGREGATO SOGGETTO AD INTERVENTO CC-40



1



2



3



4



5



6




7




8

INQUADRAMENTO AREA DI INTERVENTO C-28

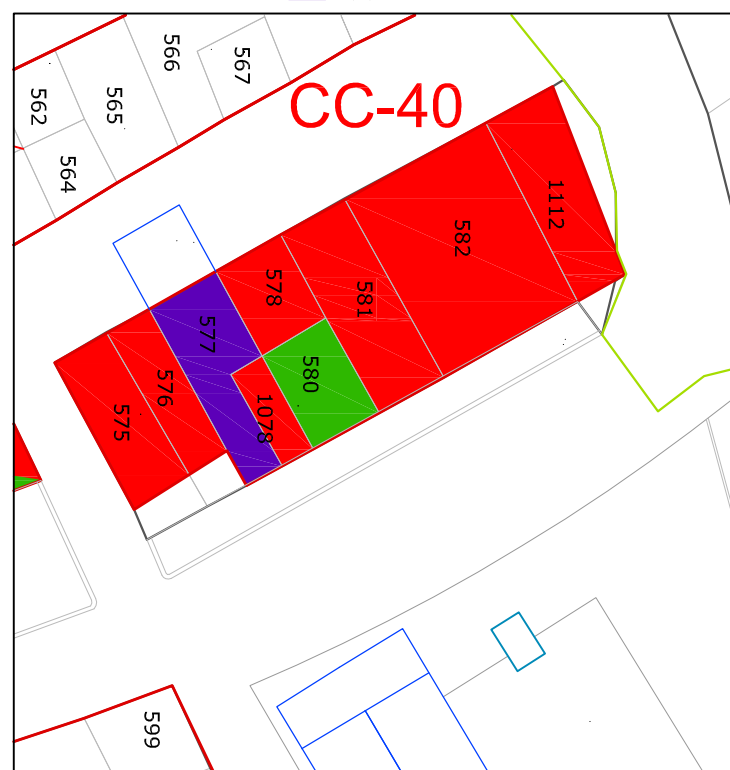


AGGREGATO SOGGETTO AD INTERVENTO CC-40

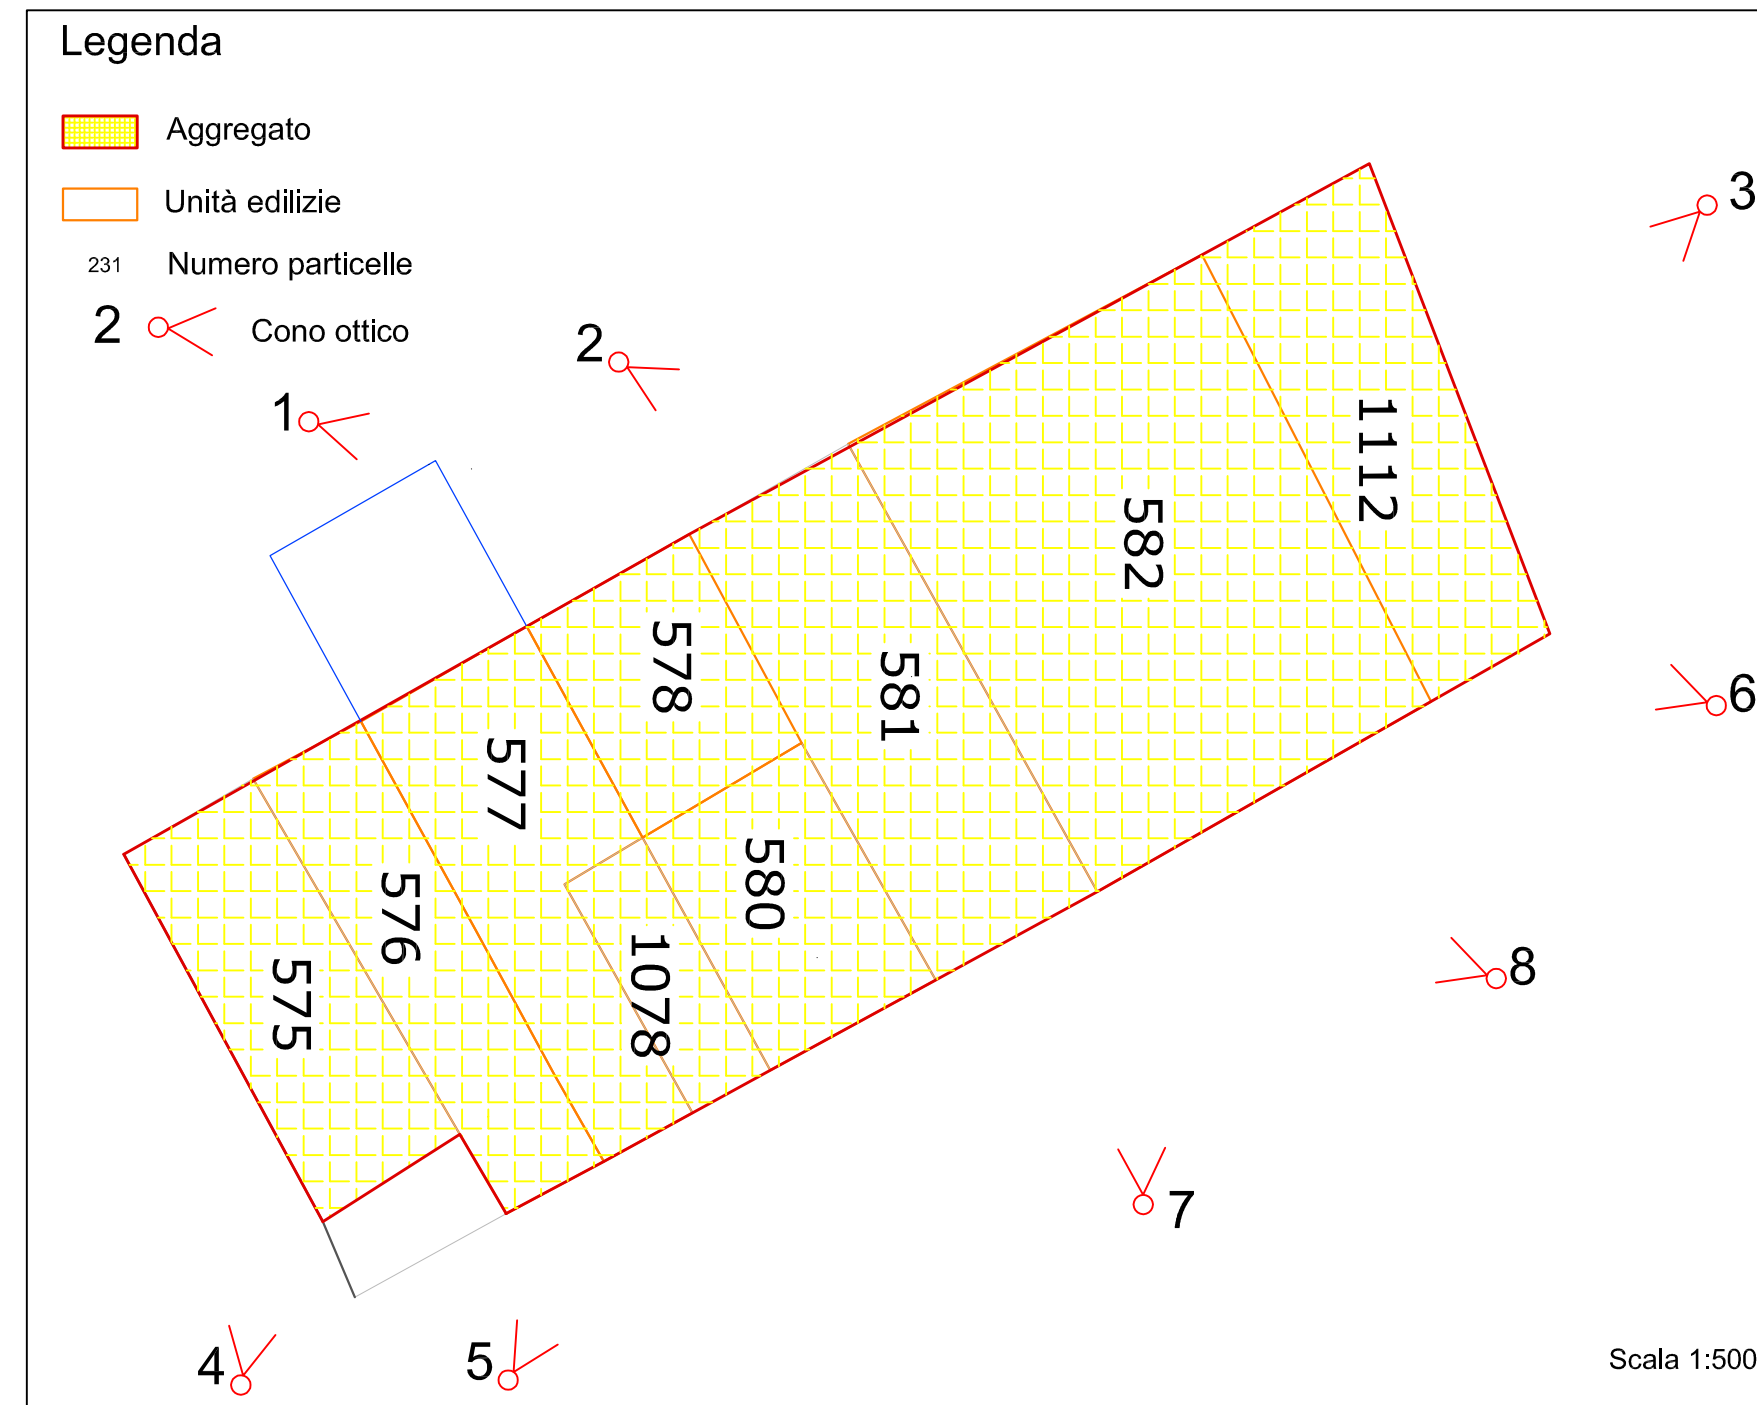

Scheda edilizia privata

Aggregato cc-40																	
Foglio Catastale	Particella Catastale	id Aedes	destinazione	esito di agibilità	crollo parziale	crollo totale	inagibilità da rischio esterno	messa in sicurezza	n. piani*	Area di sedime (mq)	Consistenza per esiti di agibilità					Costo dell'intervento**	Totale Aggregato
											A (mq)	A (U)	B(mq)	C (mq)	E <sub>p</sub> (mq)		
26	575	3247-12597	R	e					4	45,13	0	0	0	0	180,52	€ 377.490,79	3.960.367,74 €
26	576	663-44991	R	e				4	40,96	0	0	0	0	163,84	€ 342.610,74		
26	577	658-12976	UNITA PRODUTTIVA	f				4	51,01	0	0	0	0	0	€ 0,00		
26	1078	3247-12477	R	e				4	16,59	0	0	0	0	66,36	€ 138.767,39		
26	580	3247-12478	R	a				4	35,17	140,68	1	0	0	0	€ 33.602,00		
26	578	3247-12542	R	e				5	31,12	0	0	0	0	155,6	€ 325.379,83		
26	581	3247-12393	R	e				5	66,68	0	0	0	0	333,4	€ 697.182,74		
26	1112	3247-12357	UNITA PRODUTTIVA	e				5	57,28	0	0	0	0	286,4	€ 598.899,63		
26	582	3217-12376	R	e				5	138,34	0	0	0	0	691,7	€ 1.446.434,62		




REGIONE ABRUZZO  
COMUNE DI CAMPOTOSTO

## PdR Comune di Campotosto - Ambito A-

PROGETTISTI:  
Arch. Ponzi Angelo  
Arch. Tempesta Giuseppe

COLLABORATORI:  
Faraone Mattia  
Lobello Laura

COMMITTENTE:  
Amministrazione Comunale di Campotosto

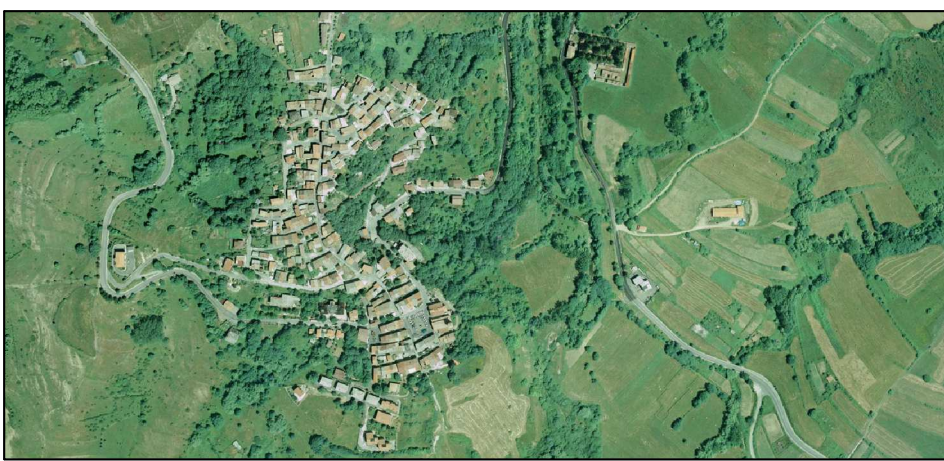

Piano di Ricostruzione a seguito del Sisma del 06 Aprile 2009

ELABORATI GRAFICI

# 5\_a

Interventi Aggregati: CC-40

Scala	Data Emissione
VARIE	OTT_2012

Rev. n.	Nota di revisione	Data	File: Pt 80-PDA-4a1-R00-Inquadramento Territoriale			
00	Prima Emissione	29/10/2012	Cod. Inc.	Redatto	Verificato	Approvato
			PT80	FARAONE	PONZI	TEMPESTA

PARERI OBBLIGATORI

RIPARTIZIONE INTERVENTI SUL TERRITORIO

SPAZIO RISERVATO ALL'UFFICIO

Questo documento è di proprietà dell'ATP "Gli Aceri". A termine di legge si riserva la proibizione di riprodurlo e trasferirlo a terzi senza l'autorizzazione scritta.

STUDIO DI ARCHITETTURA  
**TEMPESTA GIUSEPPE**

Via Madonna della Croce, snc  
67045 Luoli (AQ) ITALY  
tel:0862028352 fax:08621960774  
cel:3473757807