






INQUADRAMENTO AMBITO INTERVENTO

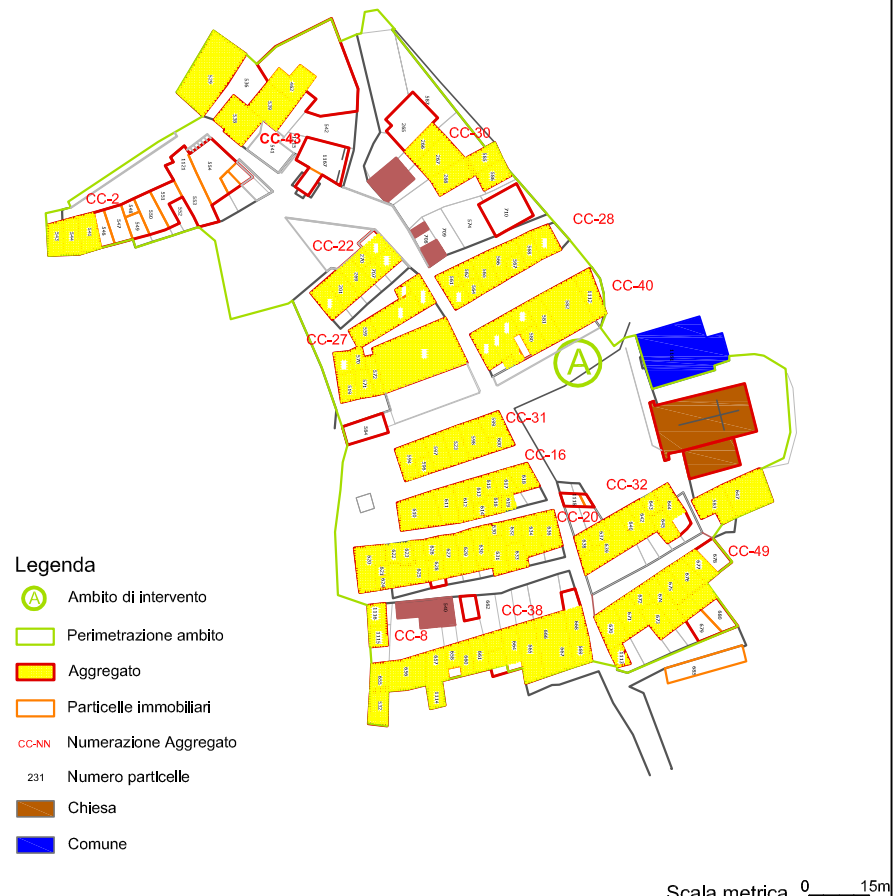

INQUADRAMENTO AREA DI INTERVENTO C-49

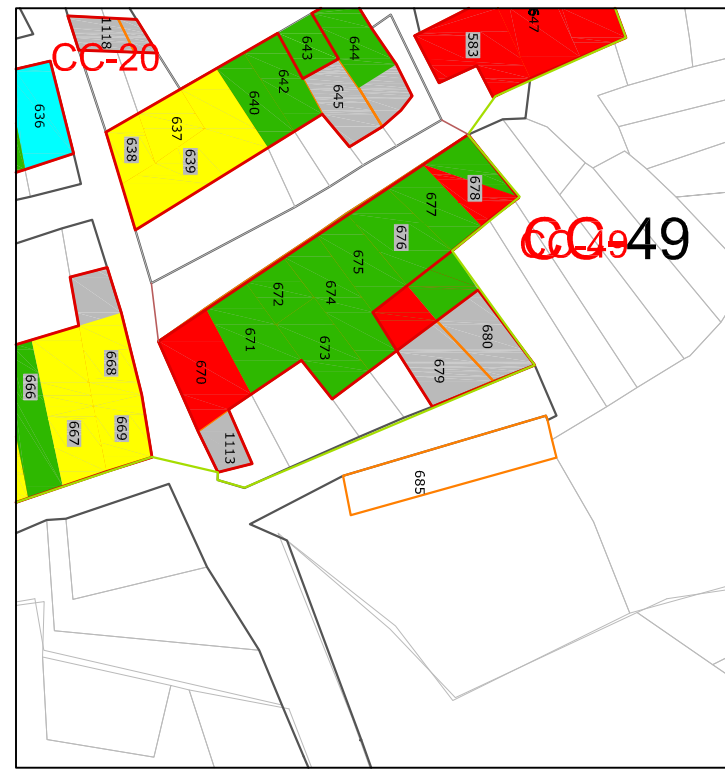


RILIEVO FOTOGRAFICO DELL' AGGREGATO SOGGETTO AD INTERVENTO CC-49

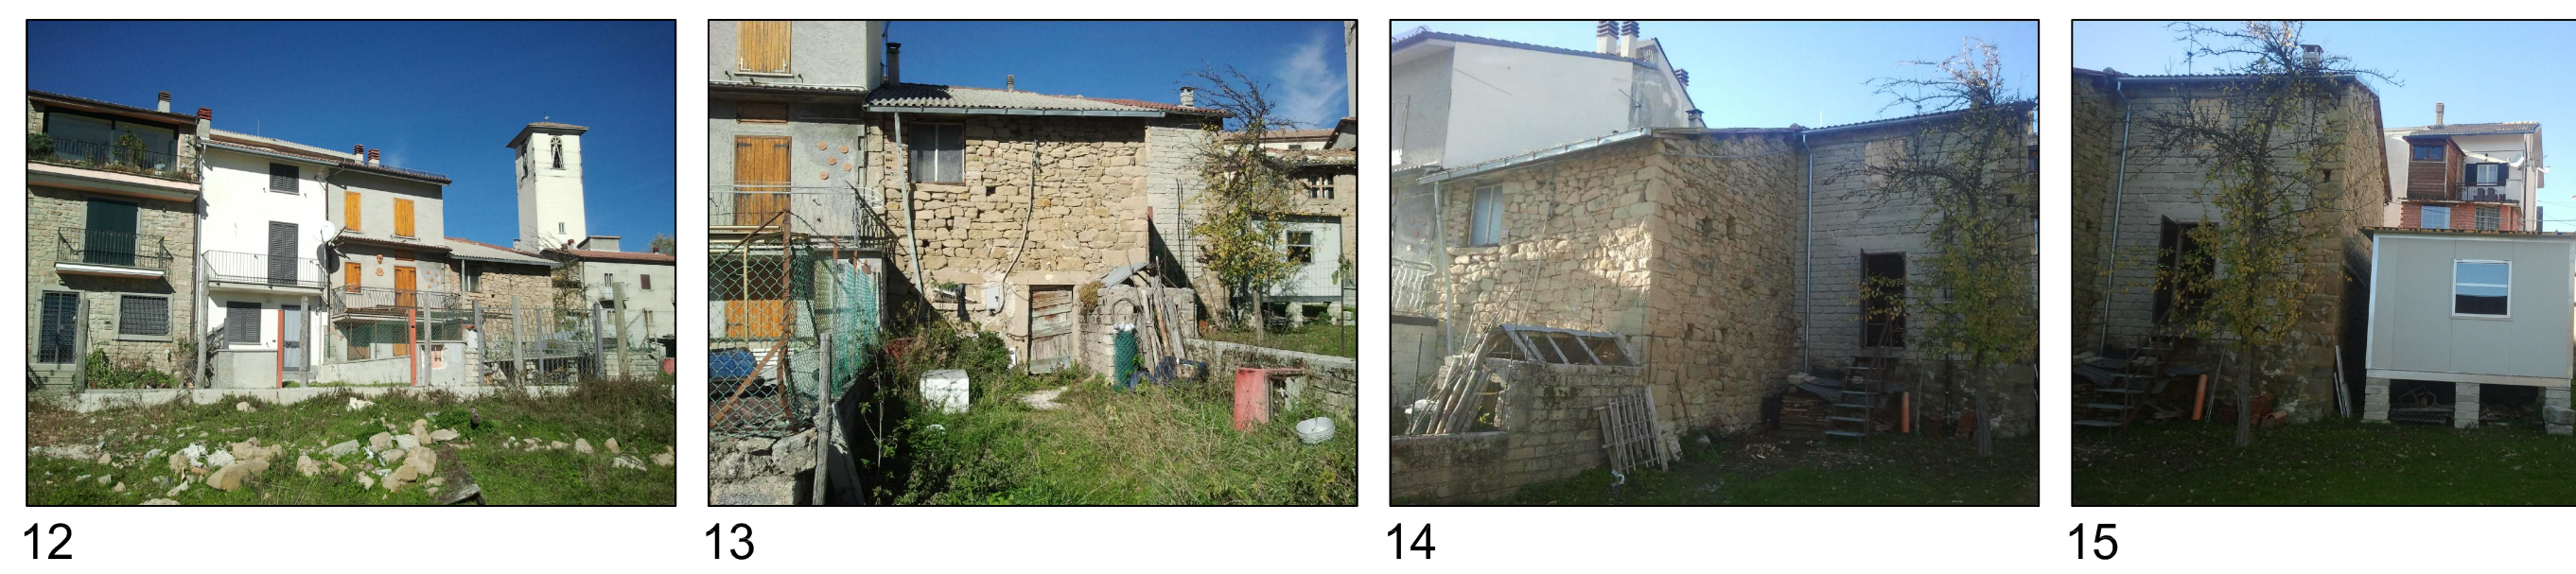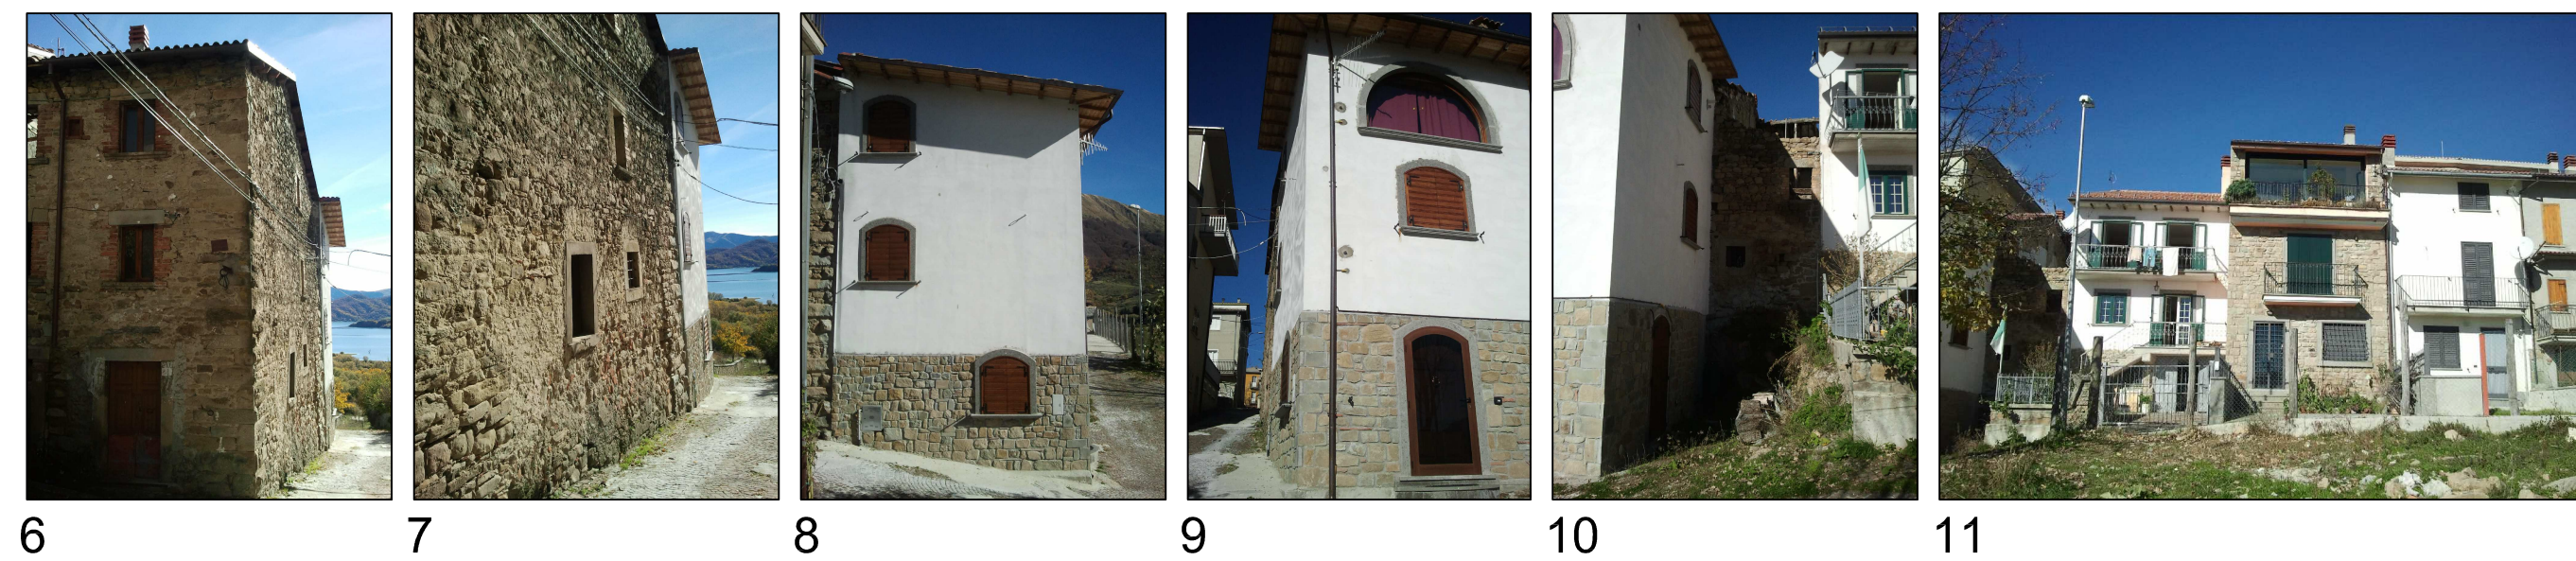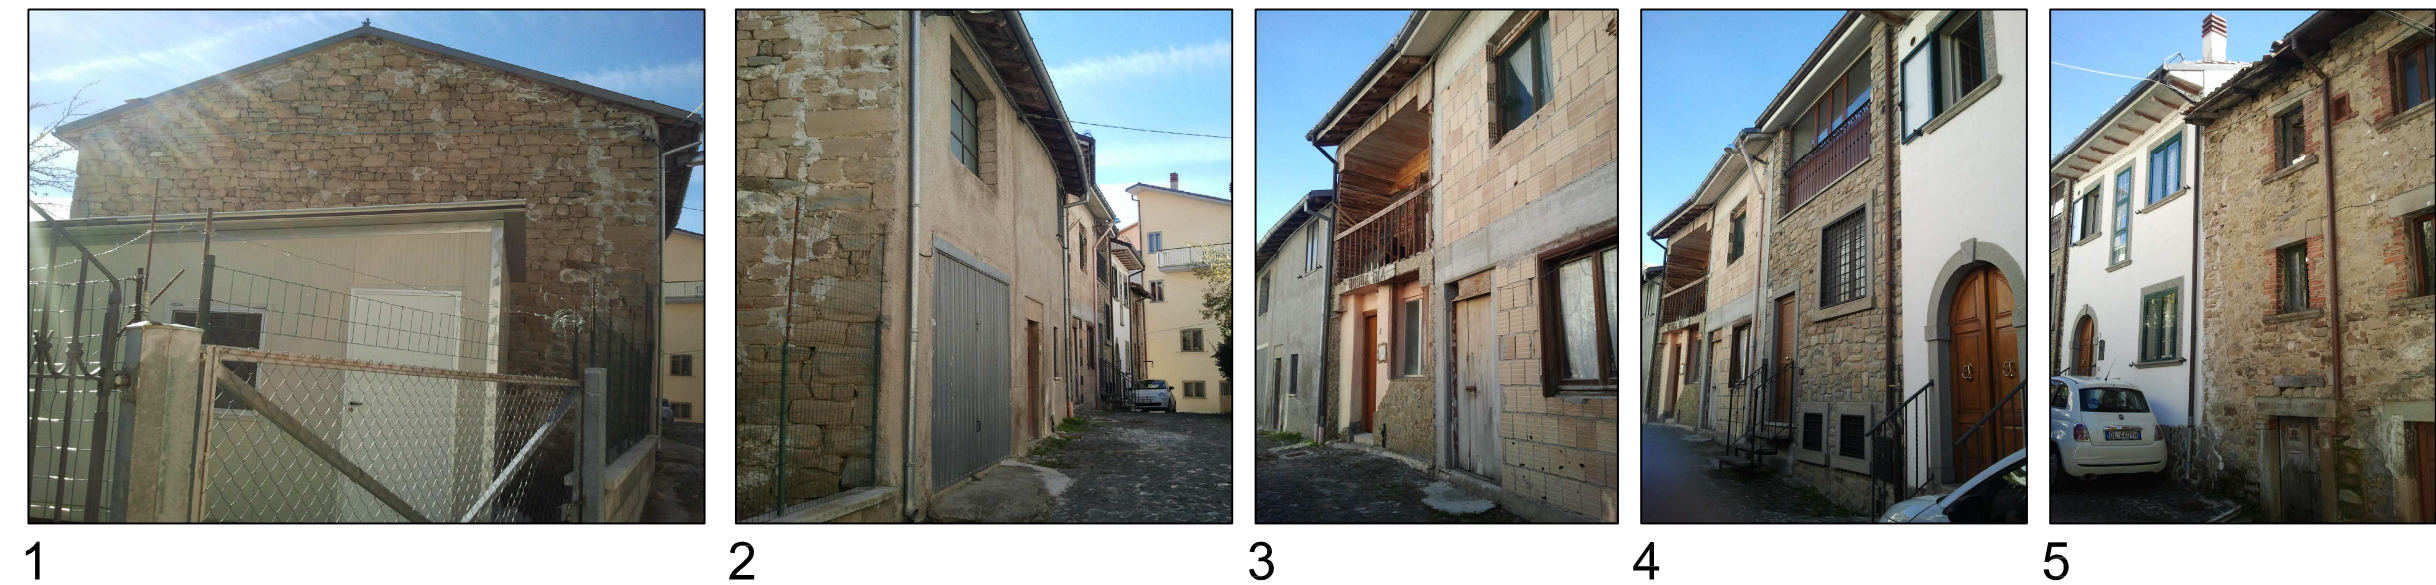

AGGREGATO SOGGETTO AD INTERVENTO CC-49

Legenda

- Aggregato
- diffinitività catastali
- Unità edilizie
- 231 Numero particelle
- 2 Cono ottico

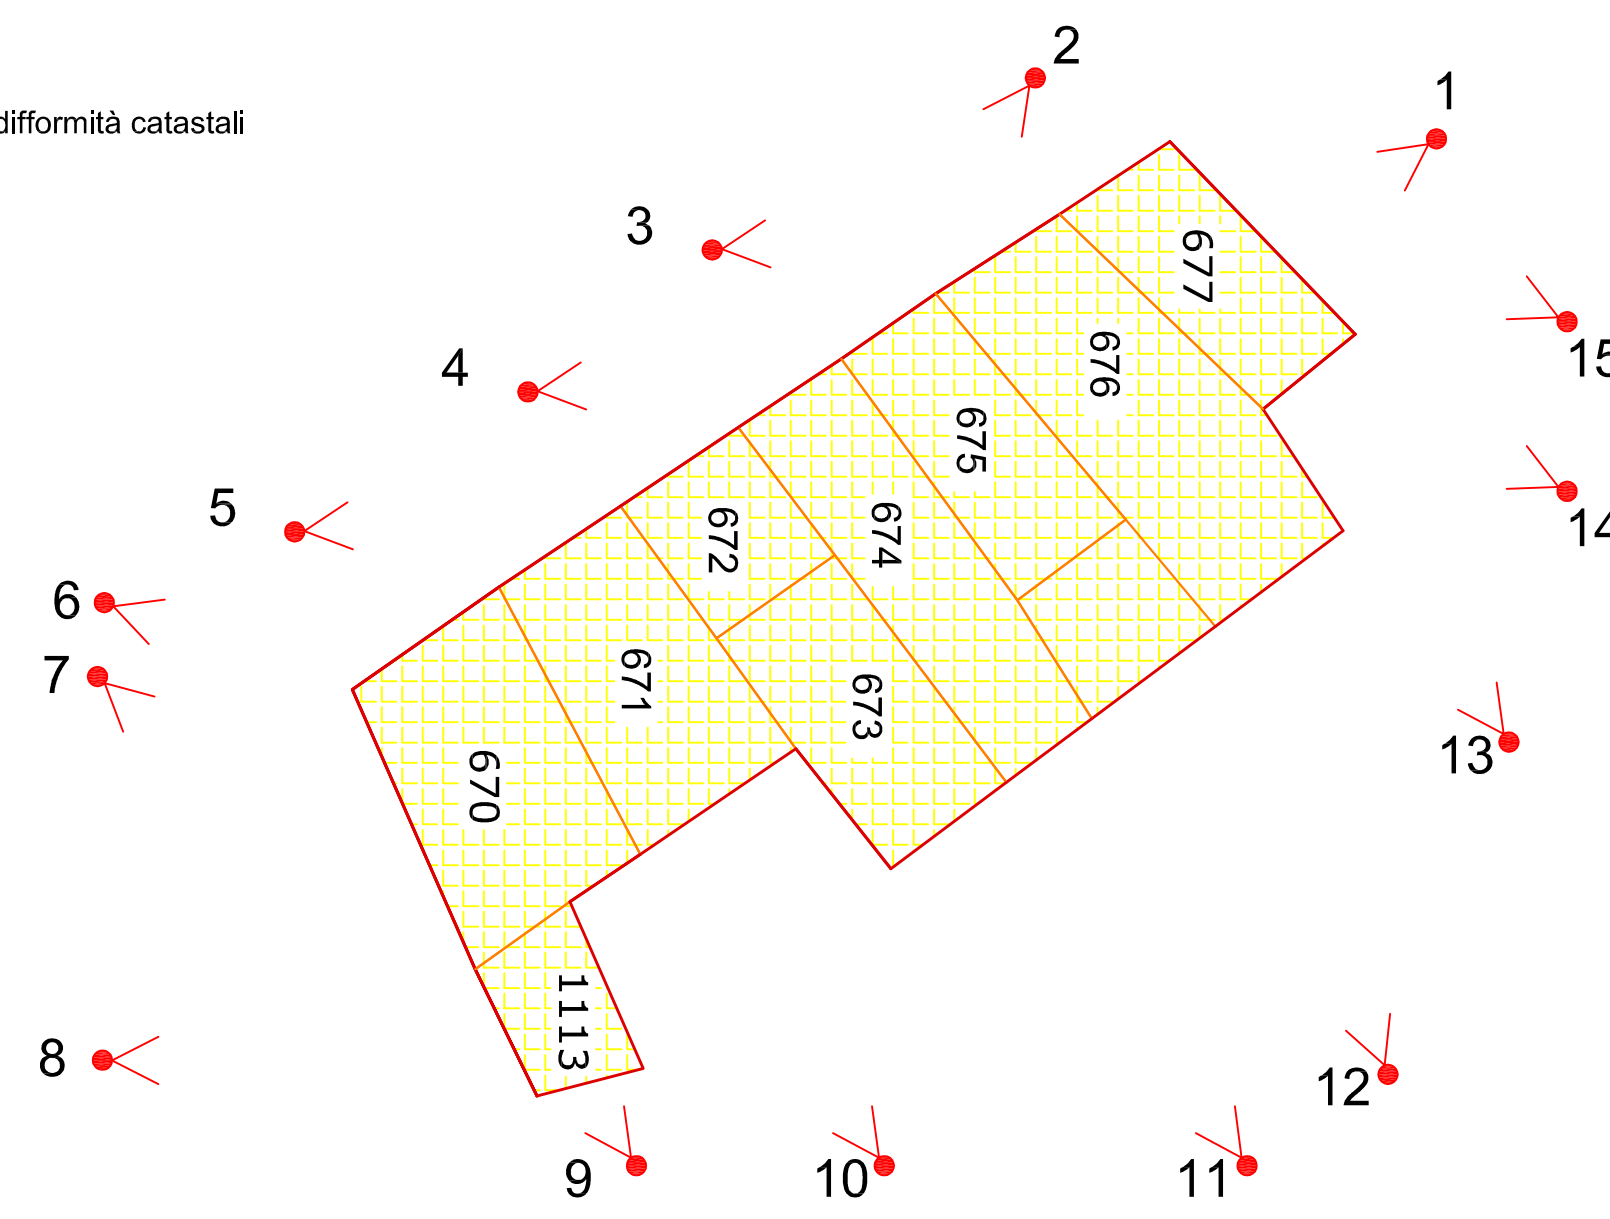

Scheda edilizia privata

Aggregato cc- 49																	
Foglio Catastale	Particella Catastale	Id Aedes	destinazione	esito di agibilità	crollo parziale	crollo totale	inagibilità da rischio esterno	messa in sicurezza	n. piani*	Area di sedime (mq)	Consistenza per esiti di agibilità					Costo dell'intervento**	Totale Aggregato
											A (mq)	A (U)	B(mq)	C (mq)	Ep (mq)		
26	677	5075-67542	Deposito	A					1	39,63	39,63	0	0	0	€ 4.755,60	446.835,90 €	
26	676	3255-13217	Deposito	A					3	81,67	245,01	0	0	0	€ 29.401,20		
26	675	3255-13197	unità produttiva	A					3	43,21	129,63	0	0	0	€ 19.444,50		
26	676/bis	5344-71009	Deposito	E					2	23,52	0	0	0	47,04	€ 78.693,40		
26	674	3255-13150	R	A					4	60,87	243,48	1	0	0	€ 49.022,00		
26	673	3255-13180	R	A					4	48,84	195,36	1	0	0	€ 41.804,00		
26	672	3255-13180	R	A					4	27	108	1	0	0	€ 28.700,00		
26	671	3255-13080	R	A					4	58,44	233,76	1	0	0	€ 47.564,00		
26	670	32621-13312	Deposito	B					4	66,3	0	265,2	0	0	€ 147.451,20		
26	1113	NON RILEVATA	SENZA DANNI														

REGIONE ABRUZZO  
**COMUNE DI CAMPOTOSTO**

**PdR Comune di Campotosto  
- Ambito A-**

PROGETTISTI:  
Arch. Ponzi Angelo  
Arch. Tempesta Giuseppe



COLLABORATORI:  
Faraone Mattia

COMMITTENTE:  
Amministrazione Comunale di Campotosto

Piano di Ricostruzione a seguito del Sisma del 06 Aprile 2009

ELABORATI GRAFICI

Interventi Aggregati: CC-49

5\_a

Rev. n.	Nota di revisione	Data	File	File	File	File
00	Prima Emissione	29/10/2012	Cod. Inc.	Redatto	Verificato	Approvato
			PT80	FARAONE	PONZI	TEMPESTA

timbro concessione:

**PARERI OBBLIGATORI**  
RIPARTIZIONE INTERVENTI SUL TERRITORIO

Questo documento è di proprietà dell'ATP "Gli Aceri". A termine di legge si riserva la proibizione di riprodurlo e trasferirlo a terzi senza l'autorizzazione scritta.

STUDIO DI ARCHITETTURA  
**TEMPESTA GIUSEPPE**

ARCHITETTO  
**ANGELO PONZI**