

**PdR Comune di Campotosto
 - Ambito B-**

PROGETTISTI:
 Ing. Ettore Di Napoli
 Arch. Patrizio Colasante

COLLABORATORI:
 TECO 3D snc - Rilievi e Servizi

COMITENTE:
 Amministrazione Comunale di Campotosto



ELABORATI GRAFICI
 Edificio singolo 1600293


B_5.10

Scelta		Data Annullazione	
VARIE		DIC 2012	
Rev. n.	Modalità di revisione	Data	File
00	Prima Emmissione	05/12/2012	Cost. Inc. - Reddito
		12/11/10	G.T.
		P.C.	ED.N.


PARERI OBBLIGATORI
 SPAZI RISERVATO ALL'URBICO

Questo documento è di proprietà dell'ATP "Di Napoli". A termine di legge si riserva la pubblicazione approfondita e trasferibile a terzi senza autorizzazione scritta.

Studio di progettazione "Di Napoli"
 Via Trento, 41 - Salerno (SA) - telefono 089/452716
 tel. 089/452716 - fax 089/452716 - e-mail: info@di-napoli.it

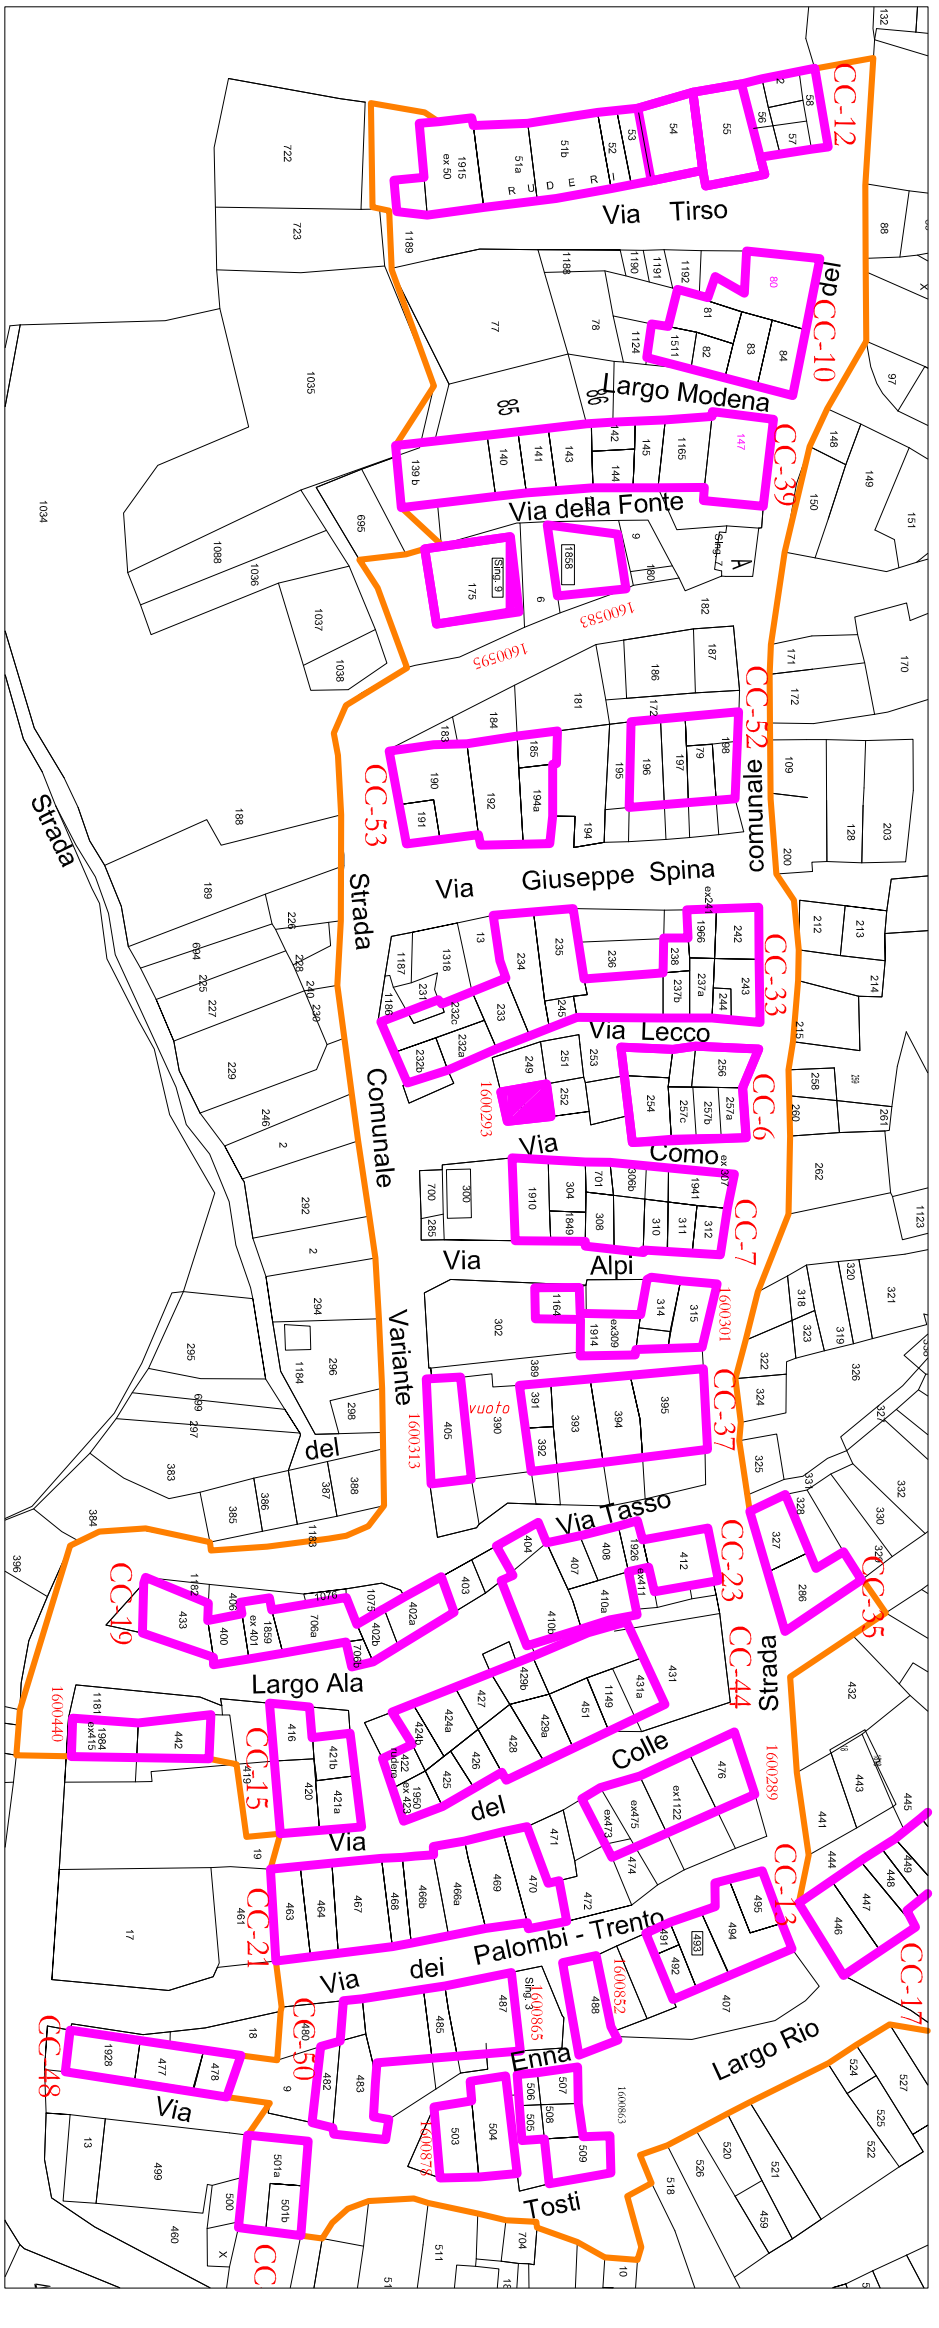

Inquadramento generale aggregato edificio - 1:1.000

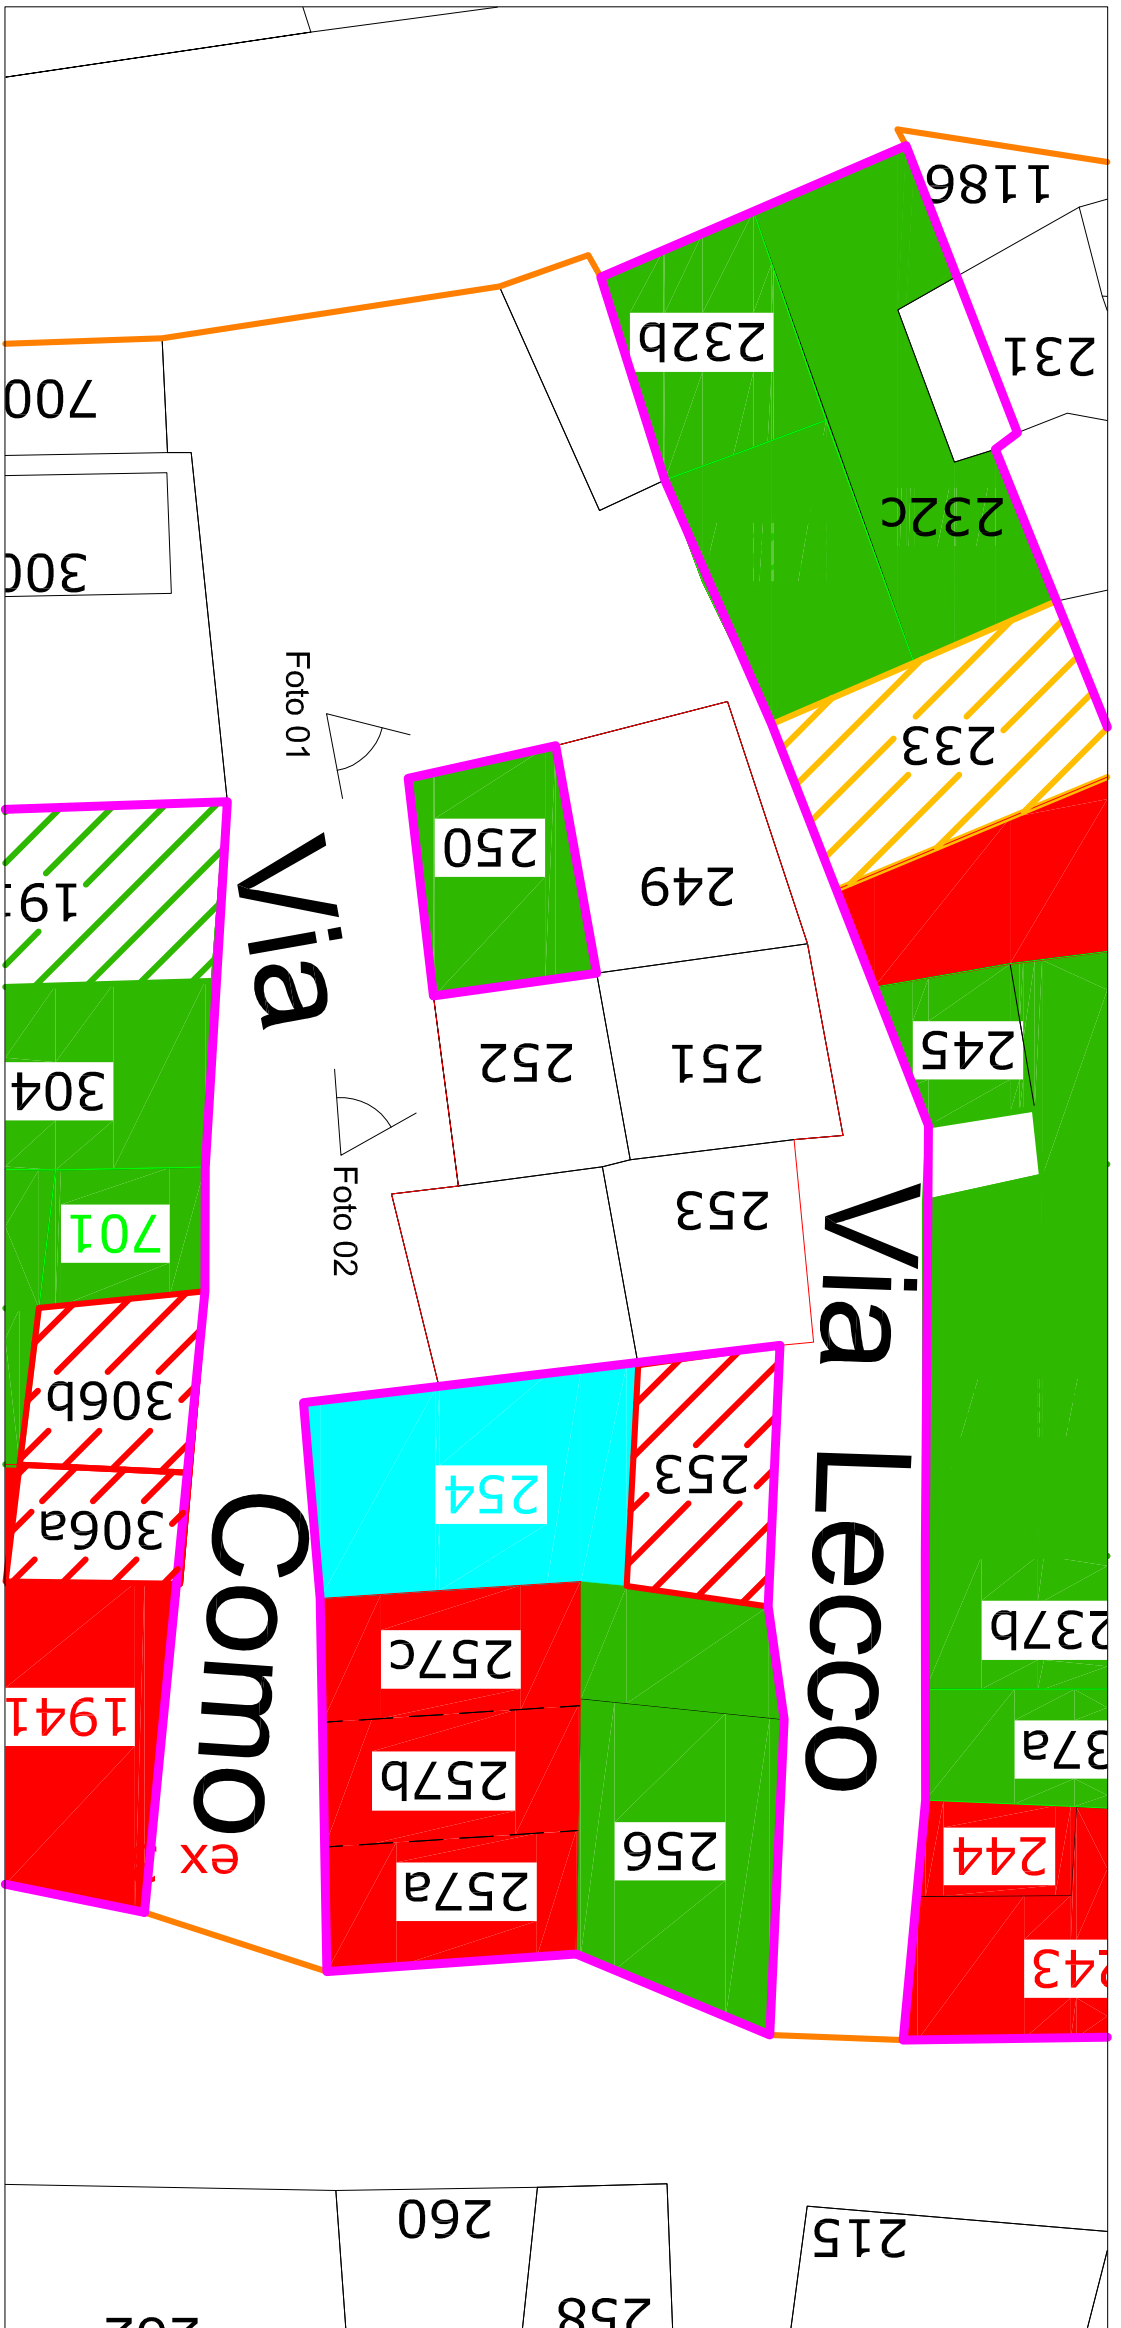

Singolo fabbricato n. 1600293



Ortoimmagine di riferimento

- Edifici esito A
- Edifici esito B
- Edifici esito C
- Edifici esito E
- Edifici esito F
- Edifici esito E - Proposto dai Progettisti del Piano
- Edifici esito B - Proposto dai Progettisti del Piano
- Edifici esito A - Proposto dai Progettisti del Piano
- Individuazione Aggregato di riferimento
- Perimetrazione Ambito "B"

EDILIZIA PRIVATA										COSTO INTERVENTO											
AGGREGATO	DE	PARTIC.	sub	num. cat. (art. 150)	INDIRIZZO	NUM. PIANO	PERIODO	Esito (art. 150)	Sup. Area (mq)	Sup. Area (mq)	Sup. Area (mq)	Sup. Area (mq)	Sup. Area (mq)	Esito A (1500 in aggregato)	Esito B/C (1500 in aggregato)	Esito D/E (1500 in aggregato)	Esito F (1500 in aggregato)	TOTALE AGGREGATO			
Comune	250	250	-	1 A3 B	Via Como	3	A	24,90	74,70	0,00	0,00	0,00	0,00	€ 12.500,00	€ -	€ -	€ -	€ 12.500,00			
num. D/P/C	1600													€ -	€ -	€ -	€ -	€ 12.500,00			
num. D/P/C	293													€ -	€ -	€ -	€ -	€ 12.500,00			
TOTALE IMPRONTA A TERRA														24,90	74,70	TOTALE SUPERFICIE	€ 12.500,00	€ -	€ -	€ -	€ 12.500,00



Foto 01



Foto 02