

REGIONE ABRUZZO
COMUNE DI CAMPOTOSTO

PdR Comune di Campotosto
 - Ambito B -

PROGETTISTI:
 Ing. Ettore Di Napoli
 Arch. Patrizia Colasante

COLLABORATORI:
 TECO 30 snc - Rilievi e Servizi

COMITENTE:
 Amministrazione Comunale di Campotosto





ELABORATI GRAFICI

Interventi Aggregati: 1600301


B_5.12

Rev. n.	Nome di revisione	Data	Firma	Stato	Data approvazione
00	Prima emissione	05/12/2012	Cod. Inc. Redattore	Prodotto	APPROVATO
		12/11/10	G.T.	P.C.	E.D.N.

Questo documento è di proprietà della DAI Napoli - Agenzia di studi di architettura, ingegneria, grafica e servizi s.p.a. senza autorizzazione scritta.

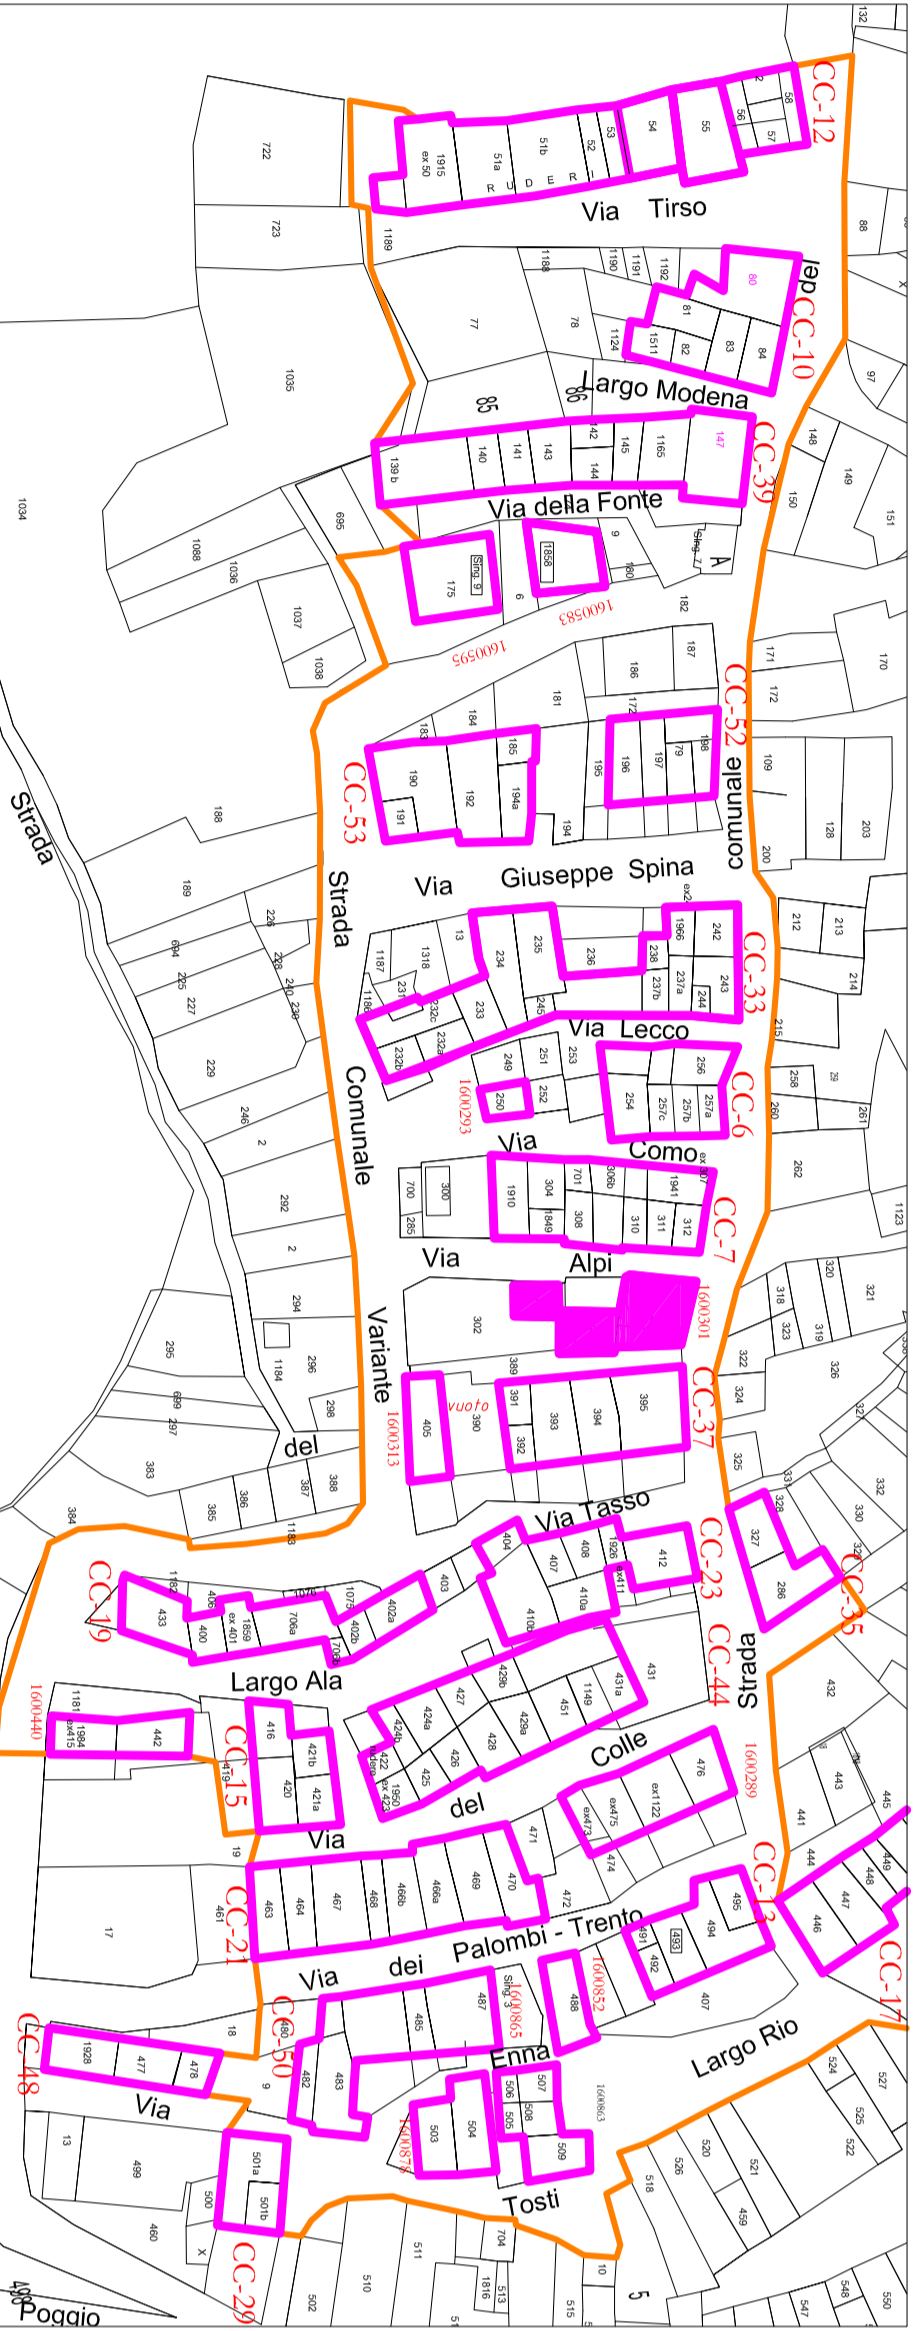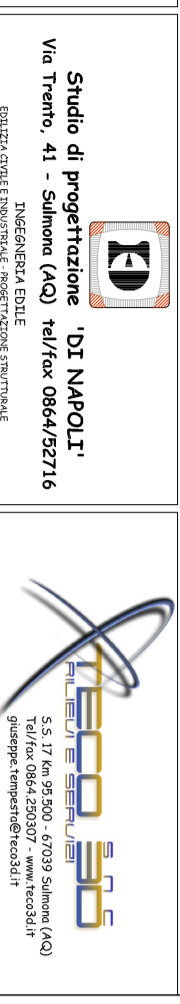

Inquadramento generale aggregato edilizio - 1:1000

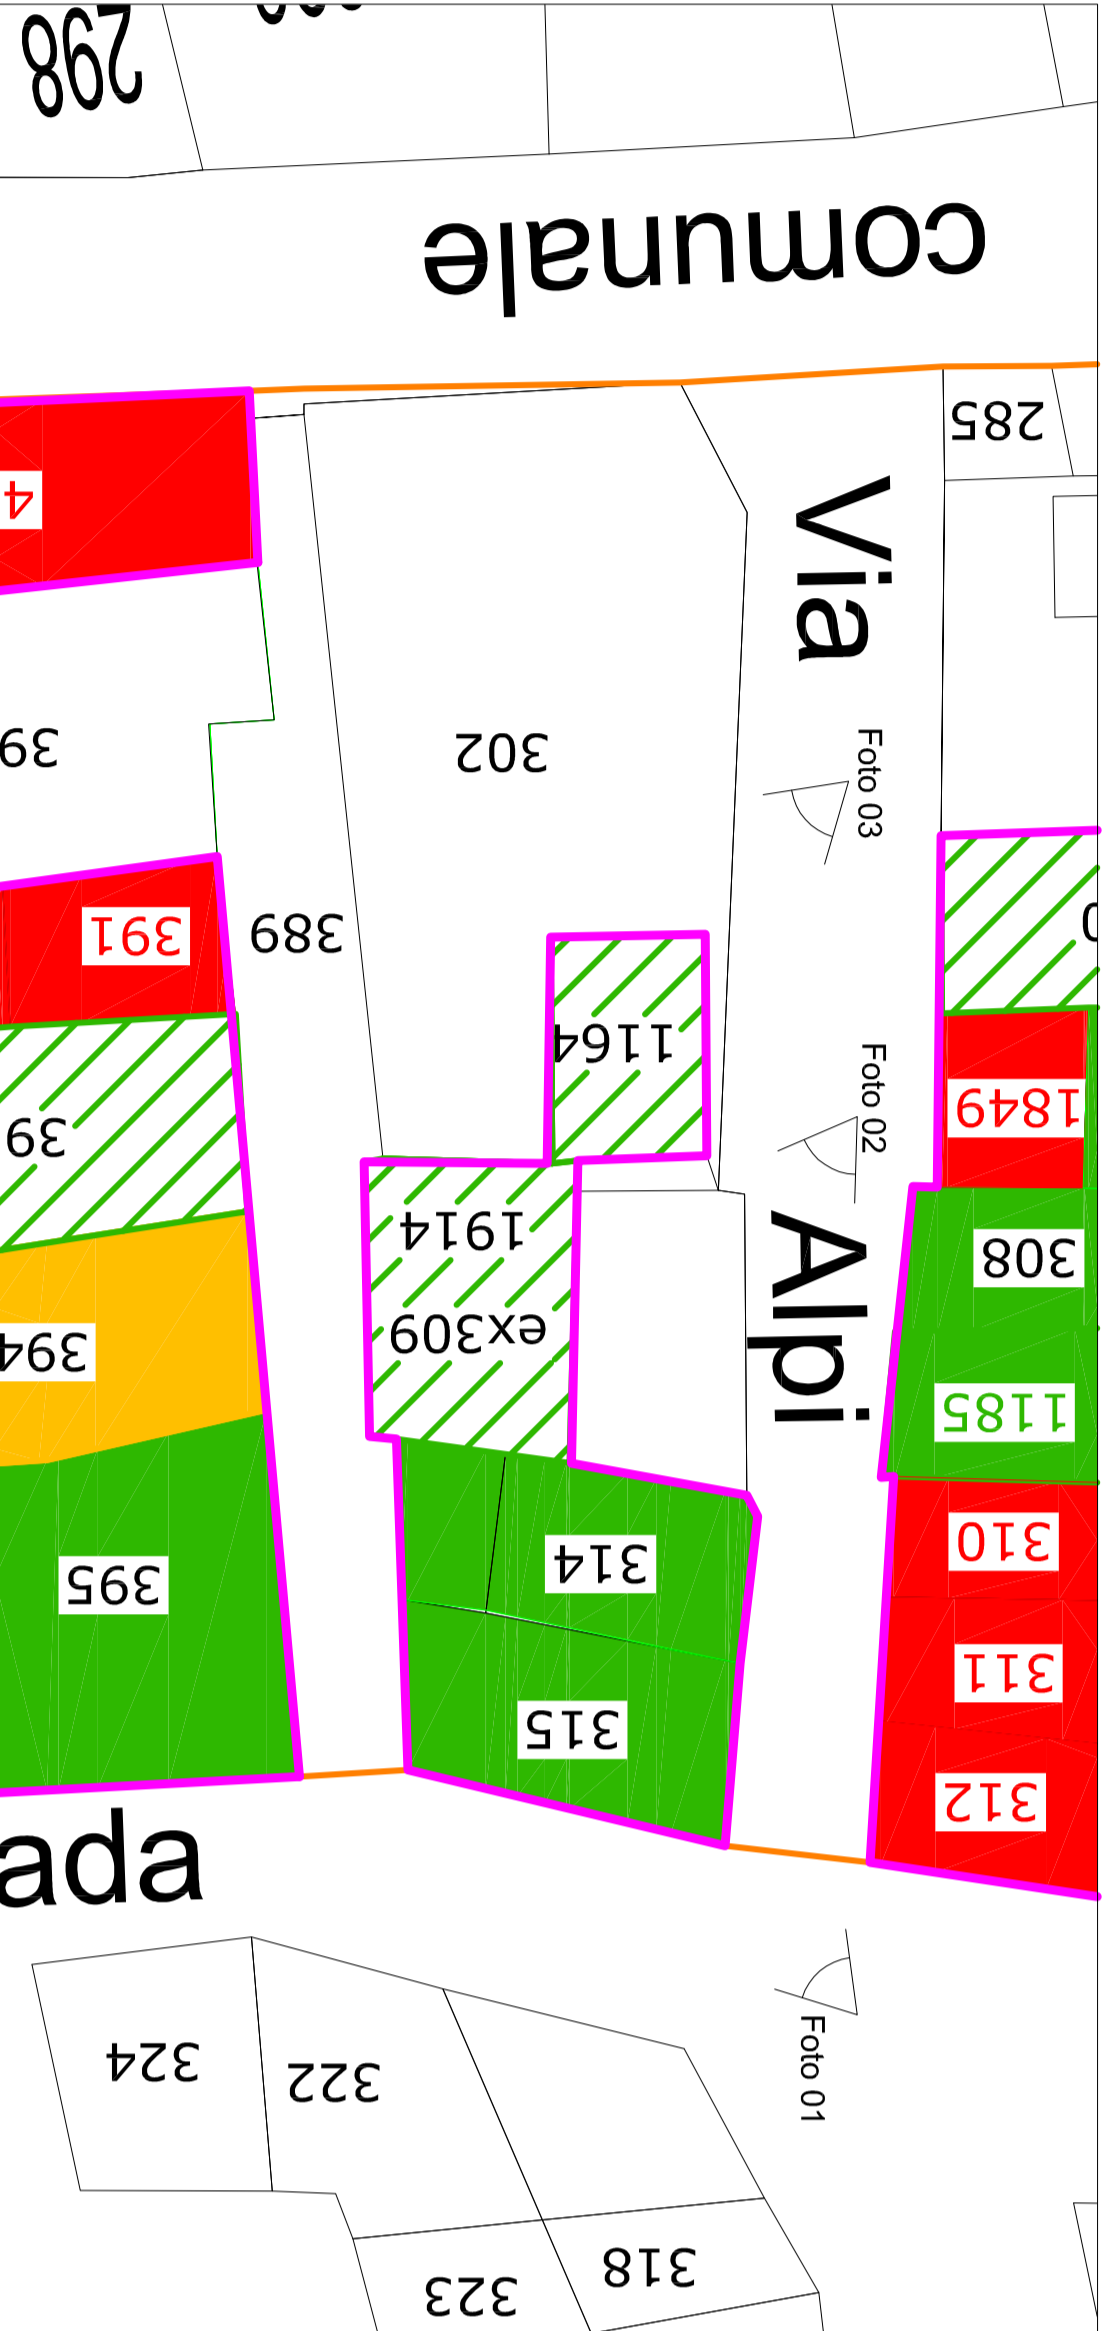

Aggregato edilizio n. CC-1600301 - 1:200



Ortoimmagine di riferimento

Edifici esito A	Edifici esito B	Edifici esito C	Edifici esito E	Edifici esito F	Edifici esito E - Proposto dai Progettisti del Piano	Edifici esito B - Proposto dai Progettisti del Piano	Edifici esito A - Proposto dai Progettisti del Piano	Individuazione Aggregato	Perimetrazione Ambito "B"
-----------------	-----------------	-----------------	-----------------	-----------------	--	--	--	--------------------------	---------------------------

EDILIZIA PRIVATA										COSTO INTERVENTO								
NUMERO	PROTEZIONE	NUM. CANTIERI	CATEGORIA	DIST.	INDIRIZZO	NUM. IMPIANTI	NUM. IMPIANTI	Superficie piano (mq)	Superficie totale (mq)	Superficie utile (mq)	Superficie utile (mq)	Superficie utile (mq)	Superficie utile (mq)	Edifici A (12000 mq)	Edifici B (12000 mq)	Edifici C (12000 mq)	Edifici D (12000 mq)	TOTALE
314	315	315	A3C2	R	Via Alpi	4	2	40,31	120,93	78,85	19,71	90,67	€ 17.500,00					€ 17.500,00
315	315	315	A3C2	R	Traversa su via cerchio	4	2	41,46	125,84	135,16	33,07	20,58						€ 35.000,00
1914	1914	1914	A3C2	AU	Via Alpi	1	2	41,68	41,68	0,00	19,67	11,80						€ 35.000,00
1164	1164	1	F.U.	AU	Via Alpi	1	2	24,13	21,13	0,00	0,00	0,00						€ 35.000,00
TOTALE IMPRONTA TERRA AGGREGATO										147,58	352,58	TOTALE SUPERFICIE	€ 35.000,00	€	€	€	€	€ 35.000,00



Foto 01



Foto 02



Foto 03