REGIONE ABRUZZO

COMUNE DI CAMPOTOSTO

PdR Comune di Campotosto - Ambito B-

PROGETTISTI:
Ing. Ettore Di Napoli
Arch. Patrizio Colasante

COLLABORATORI:
TECO 3D snc - Rilievi e Servizi

COMMITTENTE:
Amministrazione Comunale di Campotosto

ELABORATI GRAFICI

Interventi Aggregati: CC-37

B_5.13

Scala	Data Emissione
VARIE	DIC_2012

Rev. n.	Nota di revisione	Data	File Pt 80-PDA-4a1-R00-Inquadramento Territoriale			
00	Prima Emissione	05/12/2012	Cod. Inc.	Redatto	Verificato	Approvato
			12.I.130	G.T.	P.C.	E.D.N.

timbro concessione:

PARERI OBBLIGATORI
RIPARTIZIONE INTERVENTI SUL TERRITORIO
SPAZIO RISERVATO ALL'UFFICIO

Questo documento è di proprietà dell'ATP "Di Napoli". A termine di legge si riserva la proibizione di riprodurlo e trasferirlo a terzi senza l'autorizzazione scritta.

Studio di progettazione 'DI NAPOLI'
Via Trento, 41 - Sulmona (AQ) tel/fax 0864/52716
INGEGNERIA EDILE
EDILIZIA CIVILE E INDUSTRIALE - PROGETTAZIONE STRUTTURALE
PROGETTAZIONE IMPIANTI

TECO 3D snc RILIEVI E SERVIZI
S.S. 17 Km 95.500 - 67039 Sulmona (AQ)
Tel/fax 0864.250307 - www.teco3d.it
giuseppe.tempesta@teco3d.it

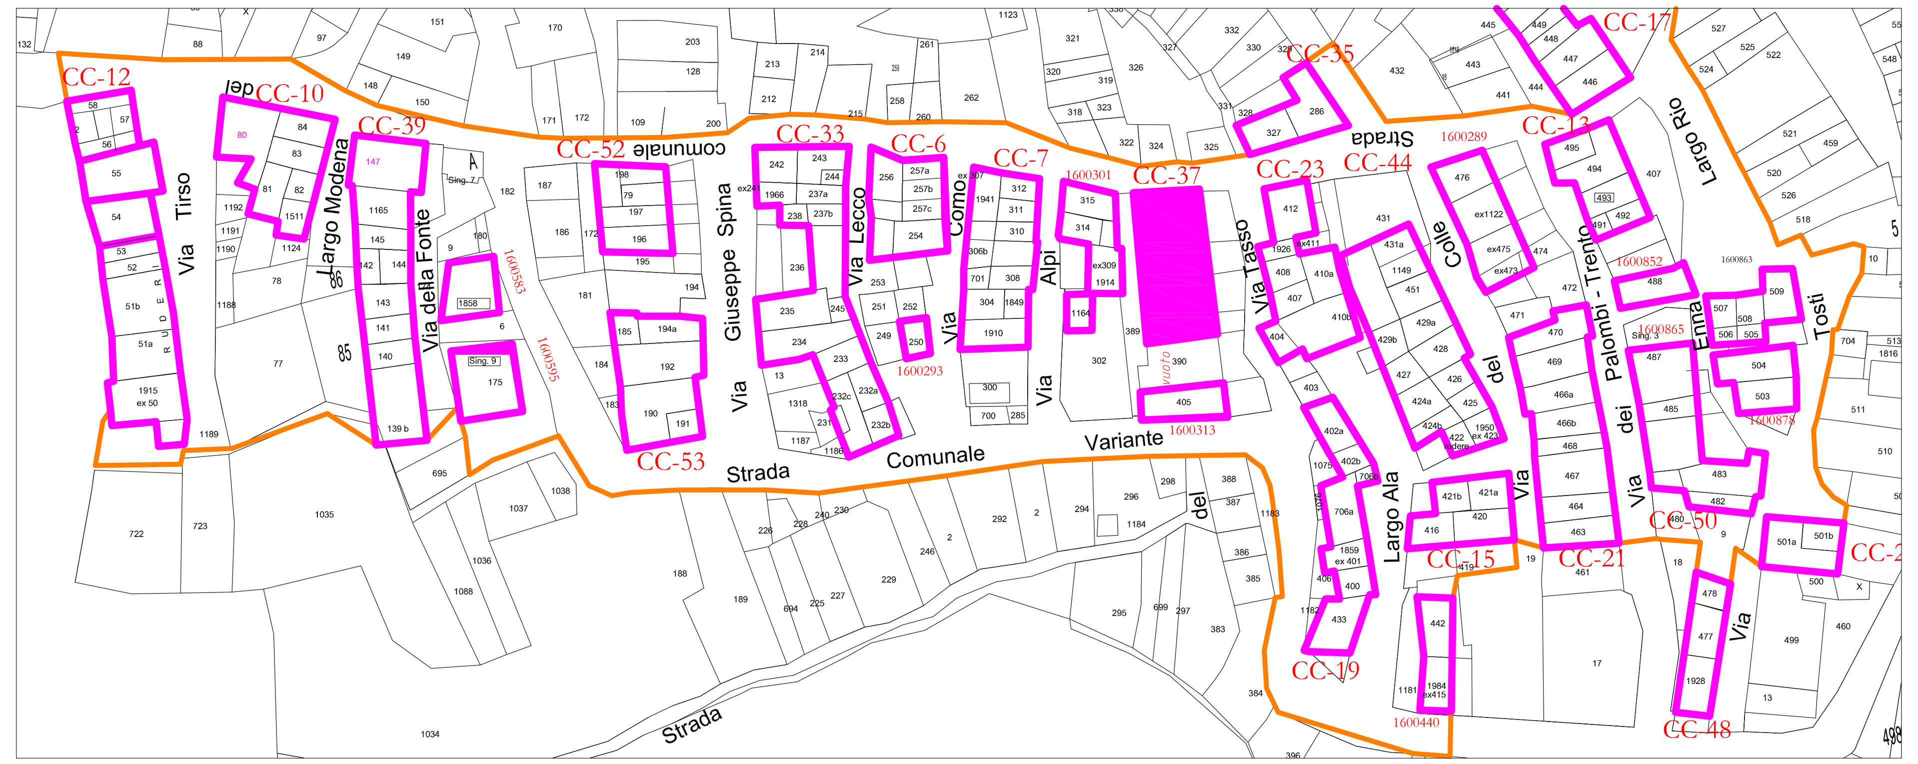

Inquadramento generale aggregato edilizio - 1:1000

Ortoimmagine di riferimento

EDILIZIA PRIVATA																COSTO INTERVENTO						
AGGREGG	UE	PARTIC.	sub	num. Unità imm.	cat. Catastale	DEST. USO	INDIRIZZO	NUM. PIANI	PREGIO 1 ordinario 2 pregio 3 vincolato	.Esito Scheda AEdEs	Sup. lorda di piano (mq)	Sup. lorda TOTALE SL (mq)	Sup. utile residenziale SU (mq)	Sup. utile non residenziale SNR (mq)	Sup. Utile Complessiva (SU + 60%Snr)	Edifici A 12.500	Edifici A (150 € x S.L.)+ 12500 (in aggregato con E)	Edifici B/C (150 € x S.L.) + (500 € x S.L.)	Edifici B/C (150 € x1,3x S.L.) + (500 € x S.L.)	Ed. E 2091,13 € x SC	TOTALE AGGREGATO
num	395	395	2-3	2	A3	R	Via Tasso	4	2	A	97,30	389,20	317,20		317,20		€ 73 380,00				
Comune	394	394		1	A4	R	Via Tasso	4	2	B	60,50	242,00	197,23		197,23				€ 168 190,00		
	393	393	2	1	A3	R	Via Tasso	4	2	A	65,10	260,40	212,23		212,23		€ 51 560,00				
37	391	391-392		1	F.R.	AU	Via Tasso	3	2	E	23,20	69,60	0,00	56,72	34,03					€ 71 170,35	
	392	391-392		1	F.R.	R	Via Tasso	3	2	E	20,40	61,20	49,88		49,88					€ 104 301,38	€ 468 601,74
num DPC																					
1600																					
313																					
TOTALE IMPRONTA A TERRA AGGREGATO											266,50	1022,40	TOTALE SUPERFICIE			€ -	€ 124 940,00	€ -	€ 168 190,00	€ 175 471,74	€ 468 601,74

Aggregato edilizio n . CC-37 - 1:200

- Edifici esito A
- Edifici esito B
- Edifici esito C
- Edifici esito E
- Edifici esito F
- Edifici esito E - Proposto dai Progettisti del Piano
- Edifici esito B - Proposto dai Progettisti del Piano
- Edifici esito A - Proposto dai Progettisti del Piano
- Individuazione Aggregato di riferimento
- Perimetrazione Ambito "B"

Foto 01

Foto 02