

REGIONE ABRUZZO
COMUNE DI CAMPOTOSTO

**PdR Comune di Campotosto
 - Ambito B-**

PROGETTISTI:
 Ing. Ettore Di Napoli
 Arch. Patrizio Colasante

COLLABORATORI:
 TECO 3D snc - Rilievi e Servizi

COMITENTE:
 Amministrazione Comunale di Campotosto



ELABORATI GRAFICI
 Fabbricato singolo I 600313

B_5.14

Scale: V.A.M.E. Data: 2012
 D.M.C. 2012

Descr. n.: Nota di revisione Data: 09/12/2012 **Cod. Inc.:** R. 600313
 Prima emissione 12/11/80 **Aut.:** G.T. **Progetto:** E.D.N. **Approvato:** E.D.N.


PARERI OBBLIGATORI
 REPARTIZIONE INTERESSI SUL TERRITORIO SPAZIO RISERVATO ALL'URP/UD

Intinbo concessione:


Questo documento è di proprietà della F.I.D.I. Napoli. A termine di lavori, è permesso di ristamparlo e trasferirlo a terzi senza autorizzazione scritta.

Studio di progettazione D.P. 14/00/11
 Via Venezia, 41 - 81013 Campotosto (CB)
 Tel. 0872 540411 - Fax 0872 540411
 www.studioprogettazione.it

TECO 3D
 Via S. Maria, 10 - 81013 Campotosto (CB)
 Tel. 0872 540411 - Fax 0872 540411
 www.teco3d.it

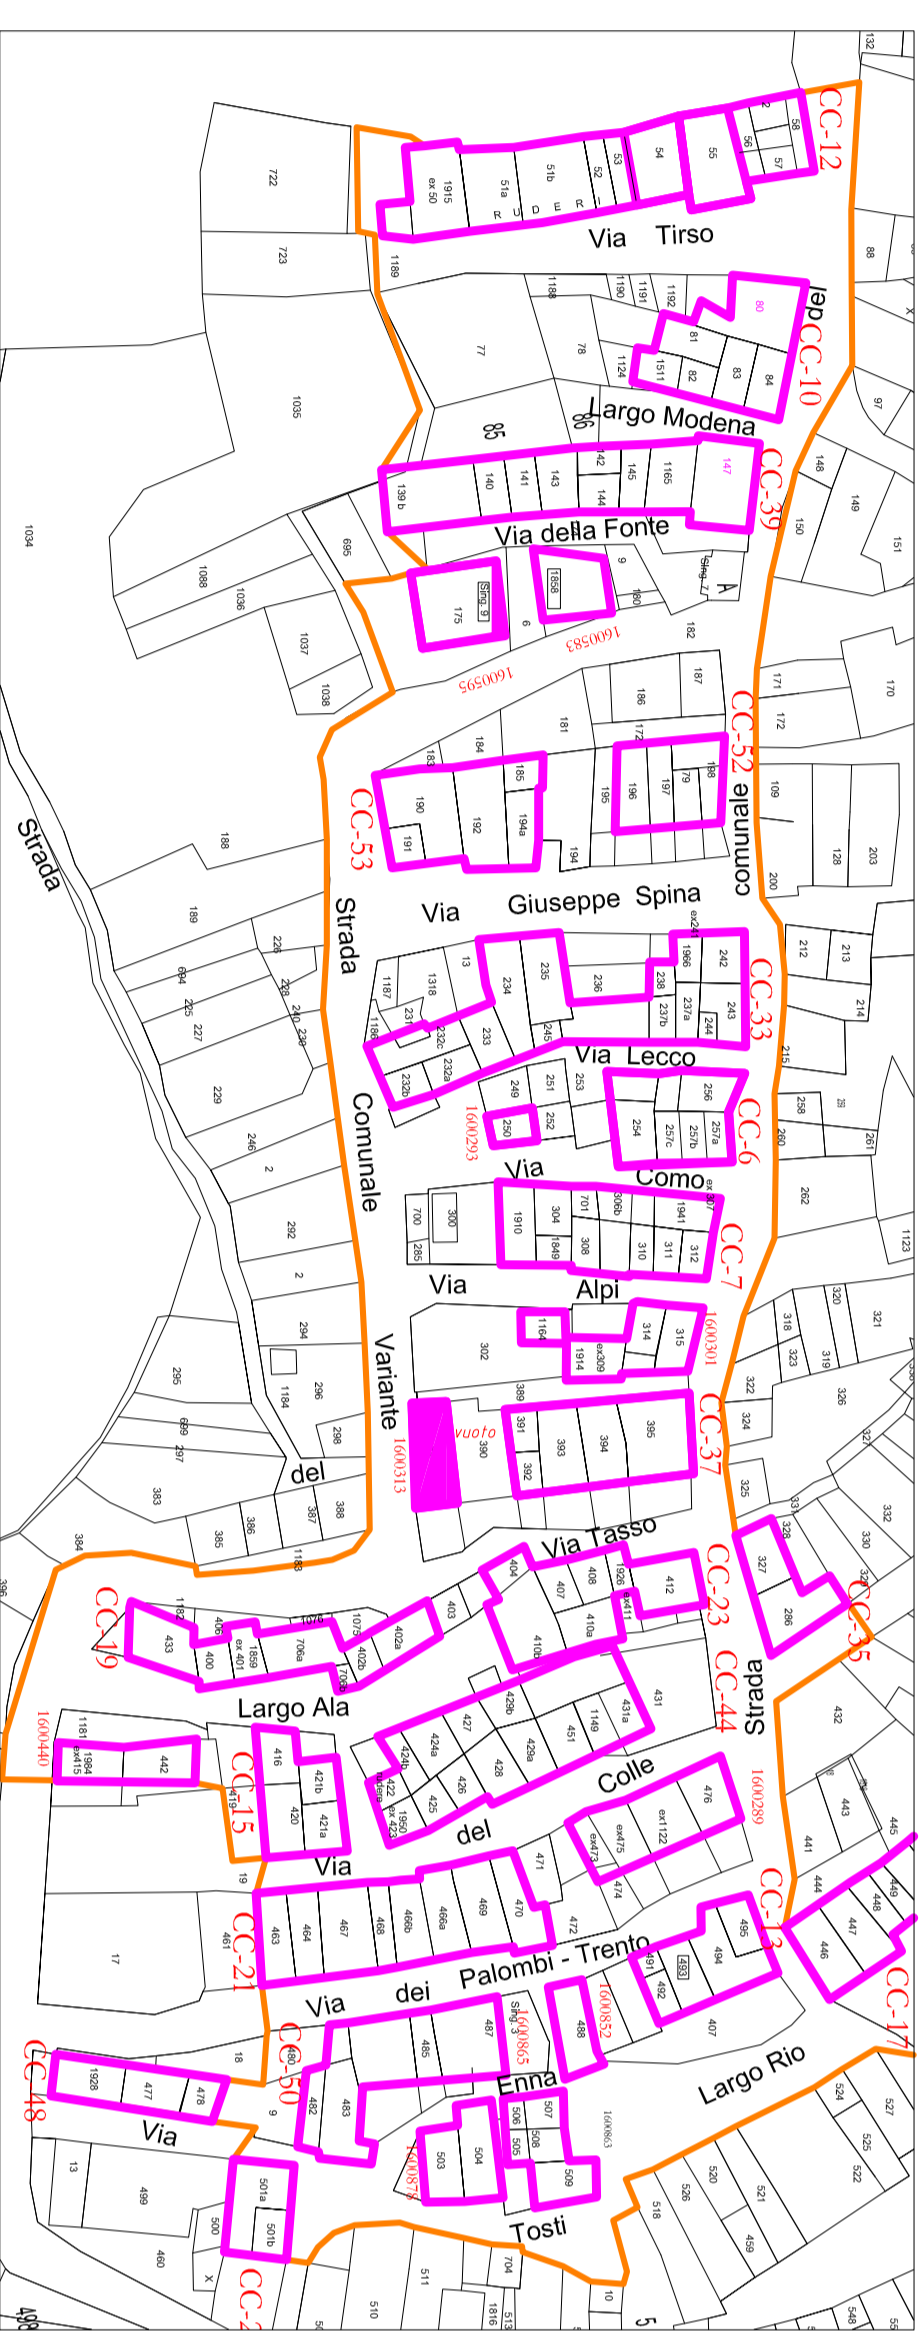

Inquadramento generale aggregato edilizio - 1:1000

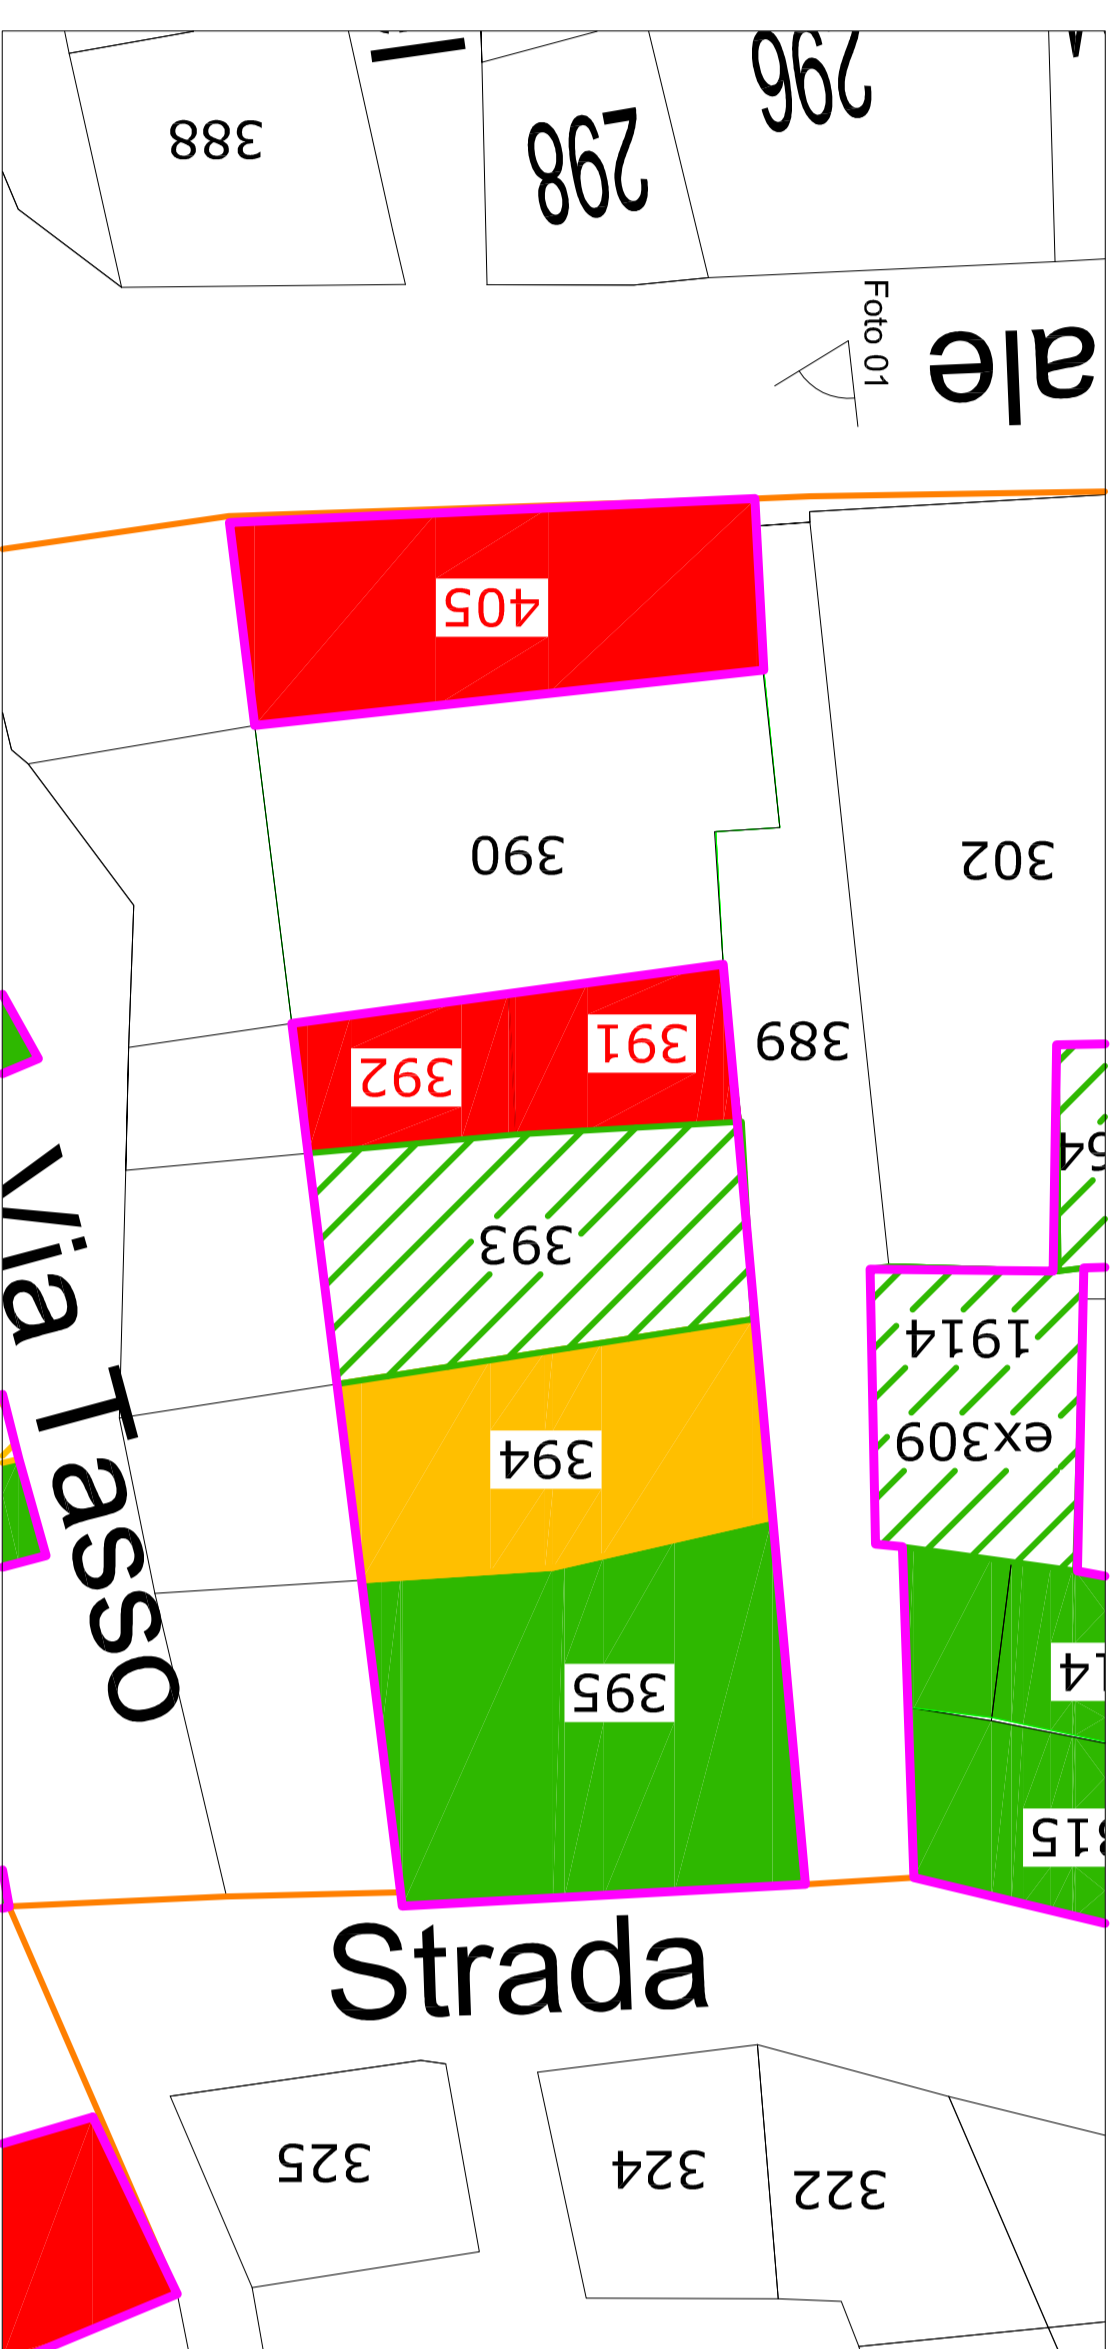

Aggregato edilizio n. CC-37 - 1:200



Ortoimmagine di riferimento

- Edifici esito A
- Edifici esito B
- Edifici esito C
- Edifici esito E
- Edifici esito F
- Edifici esito E - Proposto dai Progettisti del Piano
- Edifici esito B - Proposto dai Progettisti del Piano
- Edificio esito A - Proposto dai Progettisti del Piano
- Individuazione Aggregato
- Perimetrazione Ambito "B"



Foto 01

EDILIZIA PRIVATA										COSTO INTERVENTO																								
AGDEREG	UE	PARTIC.	sub	num. cat. C.A.M.	cat. D.P.C.	INDIRIZZO	NUM. RINVI	RINVI	Esito	Sup. lotto (mq)	Sup. lotto (mq)	TOTALE SE residenziale SI (mq)	Sup. abt. residenziale SI (mq)	Sup. abt. non residenziale SI (mq)	Sup. Totale Complessiva (SI + non SI) (mq)	Edifici A (0,00 € x 12.500 mq)	Edifici A (0,00 € x 12.500 mq)	Edifici B, C (0,00 € x 53,2)	Edifici B, C (0,00 € x 53,2)	Edifici B, C (0,00 € x 53,2) + (0,00 € x 53,2)	Ed. F. E. (20,00 € x 53,2)	TOTALE AGGREGATO												
num	405	405	-	2	F.R.	R	Via Tasso	4	2	E	64,20	272,80	222,33			222,33					€ 464.925,12		€ 464.925,12											
num																							€ 464.925,12											
num																							€ 464.925,12											
D.P.C.																							1600											
num																							313											
										64,20	272,80	222,33				€	-	€	-	€	-	€	€ 464.925,12	€ 464.925,12										
										TOTALE IMPRONTA A TERRA AGGREGATO										64,20	272,80	222,33				€	-	€	-	€	-	€	€ 464.925,12	€ 464.925,12
										TOTALE SUPERFICIE																€	-	€	-	€	-	€		