REGIONE ABRUZZO

COMUNE DI CAMPOTOSTO

PdR Comune di Campotosto - Ambito B-

PROGETTISTI:
Ing. Ettore Di Napoli
Arch. Patrizio Colasante

COLLABORATORI:
TECO 3D snc - Rilievi e Servizi

COMMITTENTE:
Amministrazione Comunale di Campotosto

ELABORATI GRAFICI

Interventi Aggregati: CC-23

B_5.16

Scala	Data Emissione
VARIE	DIC_2012

Rev. n.	Nota di revisione	Data	File Pt 80-PDA-4a1-R00-Inquadramento Territoriale			
00	Prima Emissione	05/12/2012	Cod. Inc.	Redatto	Verificato	Approvato
			12.I.130	G.T.	P.C.	E.D.N.

timbro concessione:

PARERI OBBLIGATORI

RIPARTIZIONE INTERVENTI SUL TERRITORIO

SPAZIO RISERVATO ALL'UFFICIO

Questo documento è di proprietà dell'ATP "Di Napoli". A termine di legge si riserva la proibizione di riprodurlo e trasferirlo a terzi senza l'autorizzazione scritta.

Studio di progettazione 'DI NAPOLI'
Via Trento, 41 - Sulmona (AQ) tel/fax 0864/52716
INGEGNERIA EDILE
EDILIZIA CIVILE E INDUSTRIALE - PROGETTAZIONE STRUTTURALE
PROGETTAZIONE IMPIANTI

TECO 3D snc RILIEVI E SERVIZI
S.S. 17 Km 95.500 - 67039 Sulmona (AQ)
Tel/fax 0864.250307 - www.teco3d.it
giuseppe.tempesta@teco3d.it

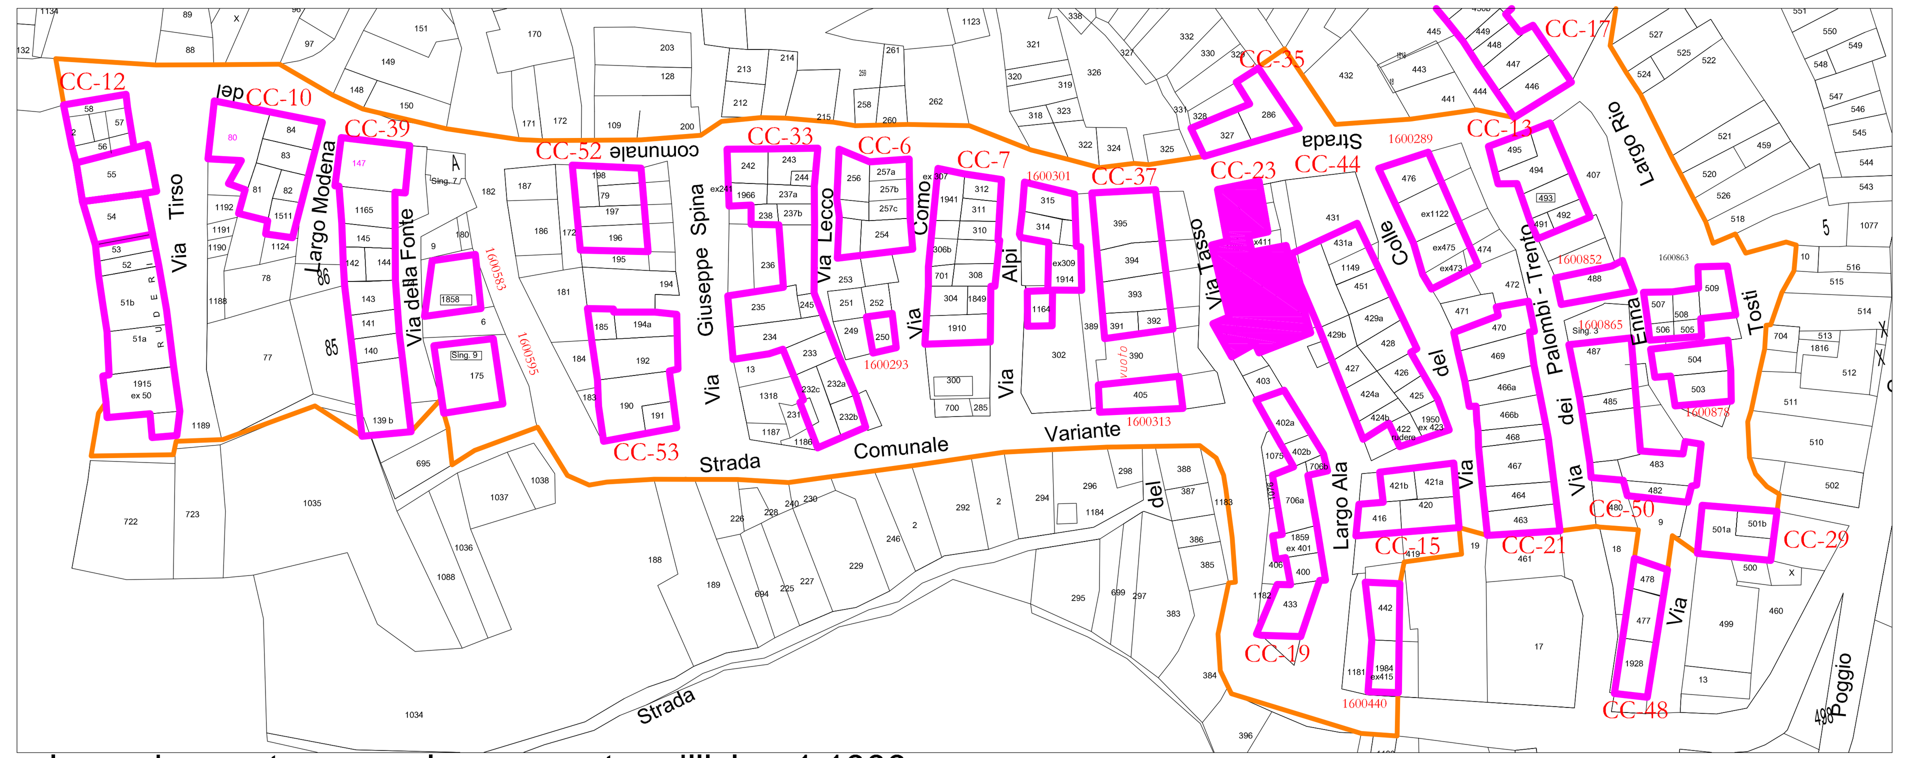

Inquadramento generale aggregato edilizio - 1:1000

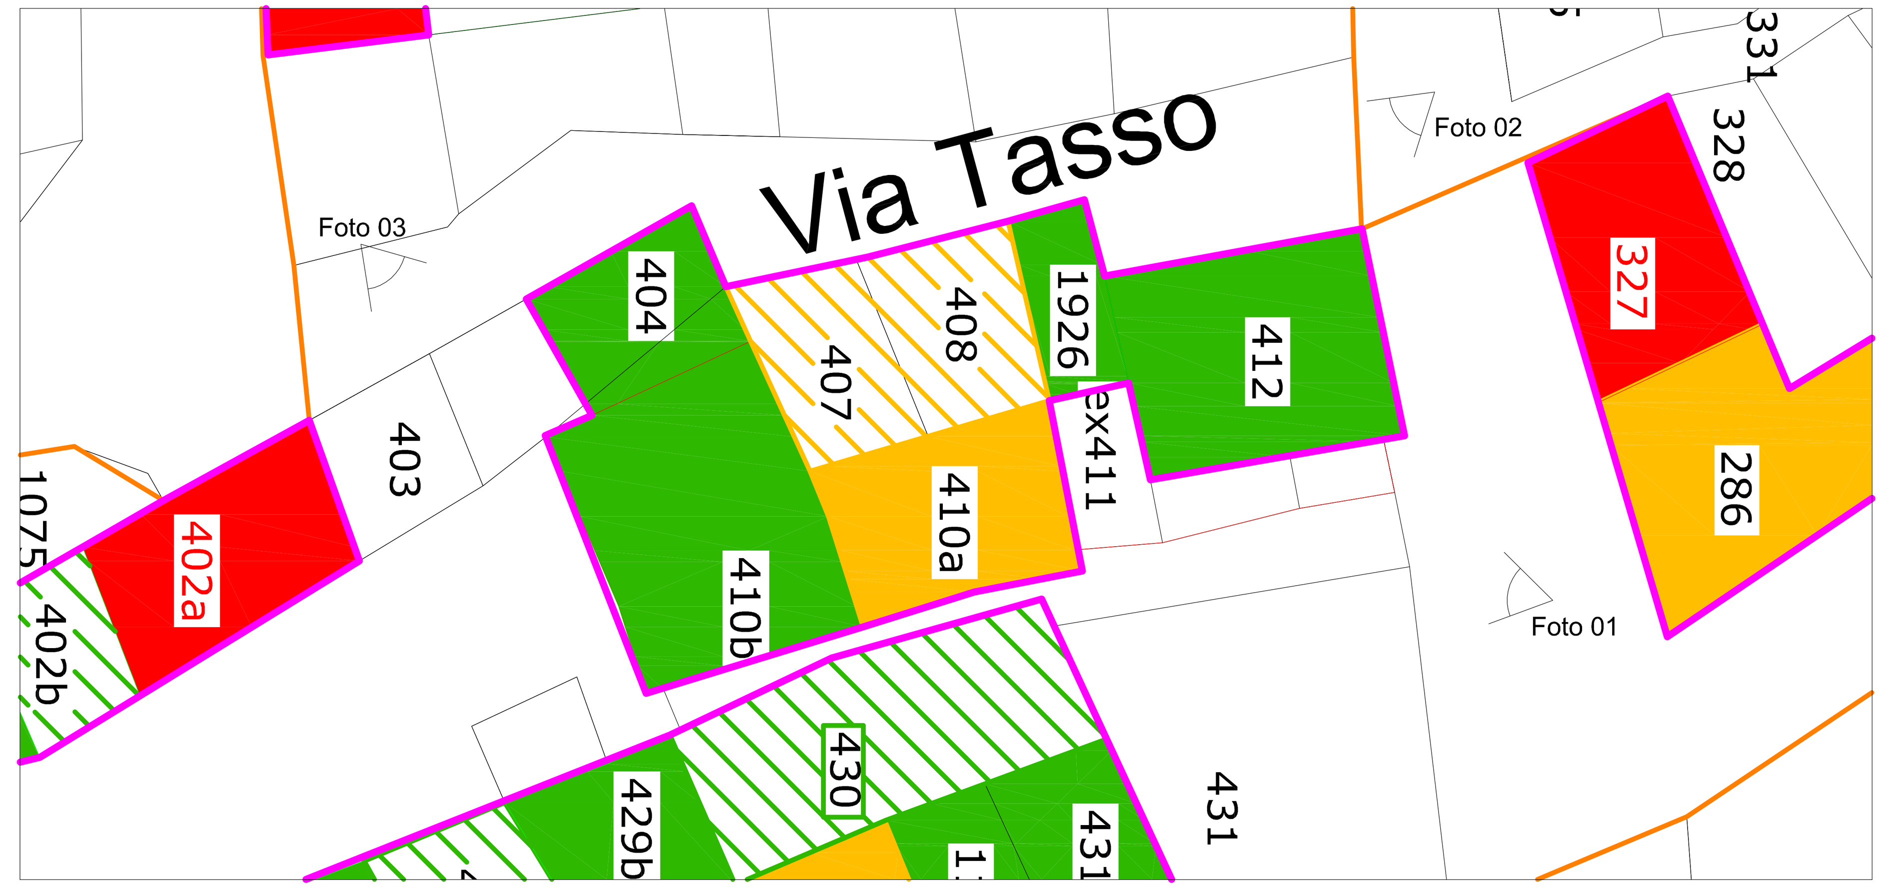

Aggregato edilizio n . CC-23 - 1:200

Ortoimmagine di riferimento

- Edifici esito A
- Edifici esito B
- Edifici esito C
- Edifici esito E
- Edifici esito F
- Edifici esito E - Proposto dai Progettisti del Piano
- Edifici esito B - Proposto dai Progettisti del Piano
- Edifici esito A - Proposto dai Progettisti del Piano
- Individuazione Aggregato di riferimento
- Perimetrazione Ambito "B"

AGGREGG	UE	PARTIC.	sub	num. Unità imm.	cat. Catastale	DEST. USO	INDIRIZZO	NUM. PIANI	PREGIO 1 ordinario 2 pregio 3 vincolato	.Esito Scheda AEdEs	Sup. lorda di piano (mq)	Sup. lorda TOTALE SL (mq)	Sup. utile residenziale SU (mq)	Sup. utile non residenziale SNR (mq)	Sup. Utile Complessiva (SU + 60%Snr)	Edifici A 12.500	Edifici A (150 € x S.L.)+ 12500 (in aggregato con E)	Edifici B/C (150 € x S.L.) + (500 € x S.L.)	Edifici B/C (150 € x1,3x S.L.) + (500 € x S.L.)	Ed. E 2091,13 € x SC	TOTALE AGGREGATO
num Comune	412	412	-	1	A3	R	Via Castello, 23	4	2	A	61,10	244,40	199,19		199,19	€ 12 500,00					€ 200 645,00
23	1926	1926	1-2	2	A3-F3	R	Via Tasso	2	2	A	17,10	34,20	0,00	27,87	16,72	€ 12 500,00					
	407-408	408-407		2	F.R.	R	via Tasso	2	2	B	56,40	112,80	0,00	91,93	55,16			€ 73 320,00			
	410a	410	1-2-3-4-5-6	6	A3-C6	R	Largo Ala	3	2	B	43,50	130,50	106,36		106,36			€ 84 825,00			
	410b-404	410-404	1-3-4	3	A3	R	Largo Ala	3	2	A	103,10	309,30	231,07	21,01	243,68	€ 17 500,00					
num DPC 1600																					
431																					
TOTALE IMPRONTA A TERRA AGGREGATO											281,20	831,20	TOTALE SUPERFICIE			#######	€ -	€ 158 145,00	€ -	€ -	€ 200 645,00

Foto 01

Foto 02

Foto 03