REGIONE ABRUZZO

COMUNE DI CAMPOTOSTO

PdR Comune di Campotosto - Ambito B-

PROGETTISTI:
Ing. Ettore Di Napoli
Arch. Patrizio Colasante

COLLABORATORI:
TECO 3D snc - Rillevi e Servizi

COMMITTENTE:
Amministrazione Comunale di Campotosto

Piano di Ricostruzione a seguito del Sisma del 06 Aprile 2009

ELABORATI GRAFICI

Interventi Aggregati: CC-10

B_5.2

Rev. n.	Nota di revisione	Data	File Pr.80-PDA-4a1-R00-Inquadramento Territoriale		Scala	Data Emissione
					VARIE	DIC_2012
			Cod. Inc.	Redatto	Verificato	Approvato
00	Prima Emissione	05/12/2012	12.I.130	G.T.	P.C.	E.D.N.

timbro concessione:

PARERI OBBLIGATORI

RIPARTIZIONE INTERVENTI SUL TERRITORIO

SPAZIO RISERVATO ALL'UFFICIO

Questo documento è di proprietà dell'ATP "Di Napoli". A termine di legge si riserva la proibizione di riprodurlo e trasferirlo a terzi senza l'autorizzazione scritta.

Studio di progettazione "DI NAPOLI"
Via Trento, 41 - Sulmona (AQ) tel/fax 0864/52716

TECO 3D s.n.c.
S.S. 17 Km 95,500 - 67039 Sulmona (AQ)
Tel/fax 0864.250307 - www.teco3d.it
giuseppe.tempesta@teco3d.it

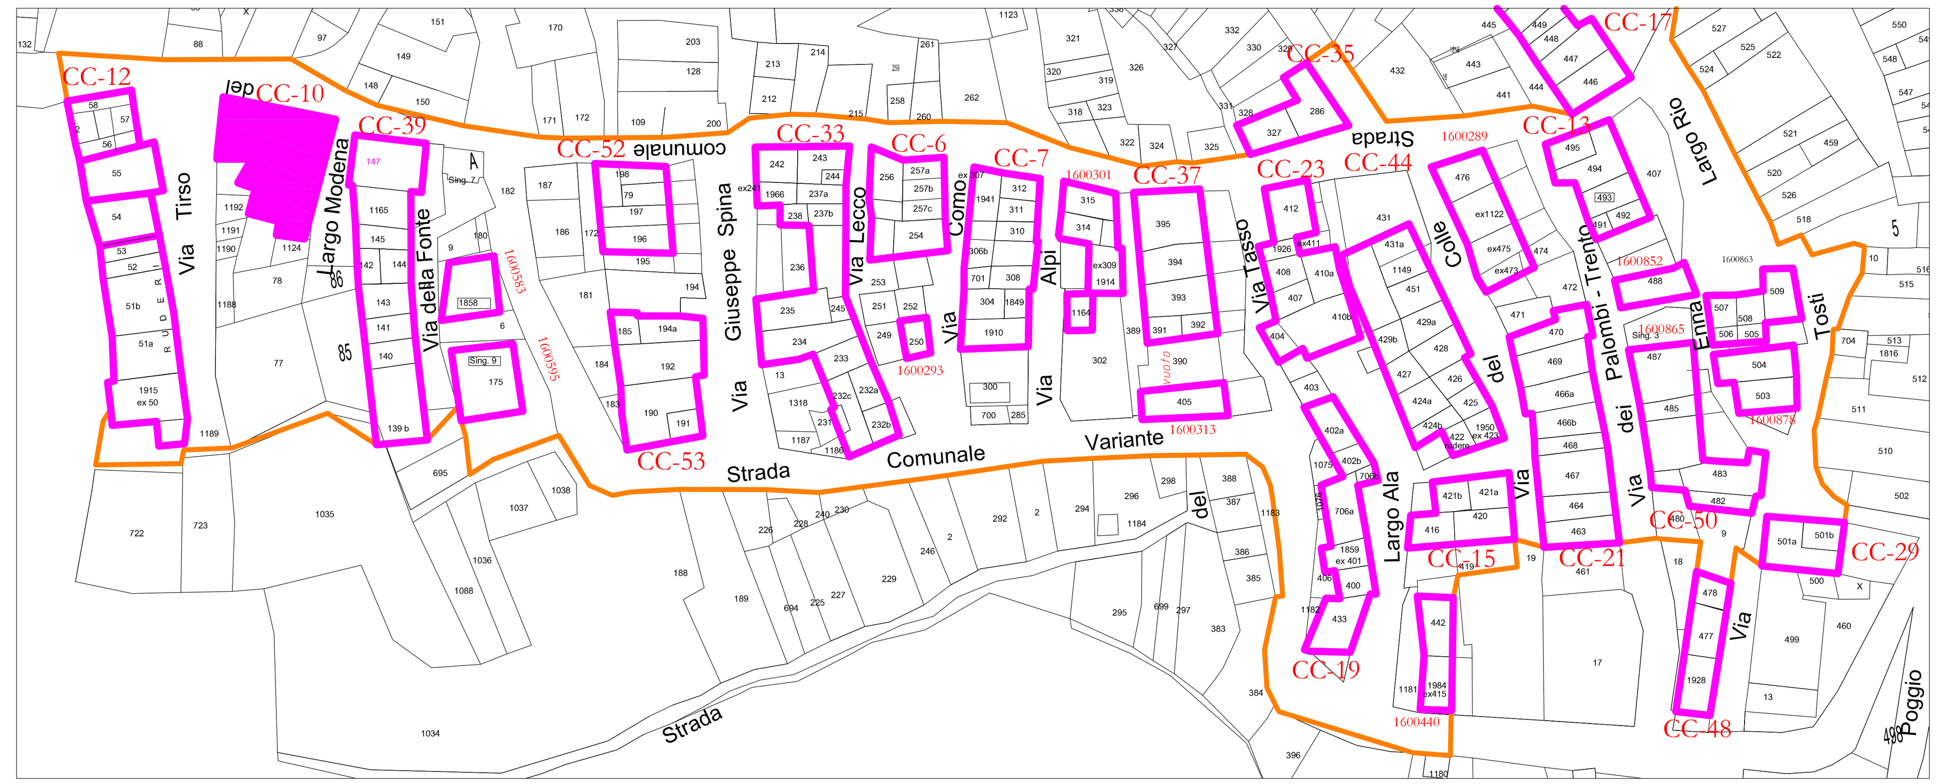

Inquadramento generale aggregato edilizio - 1:1000

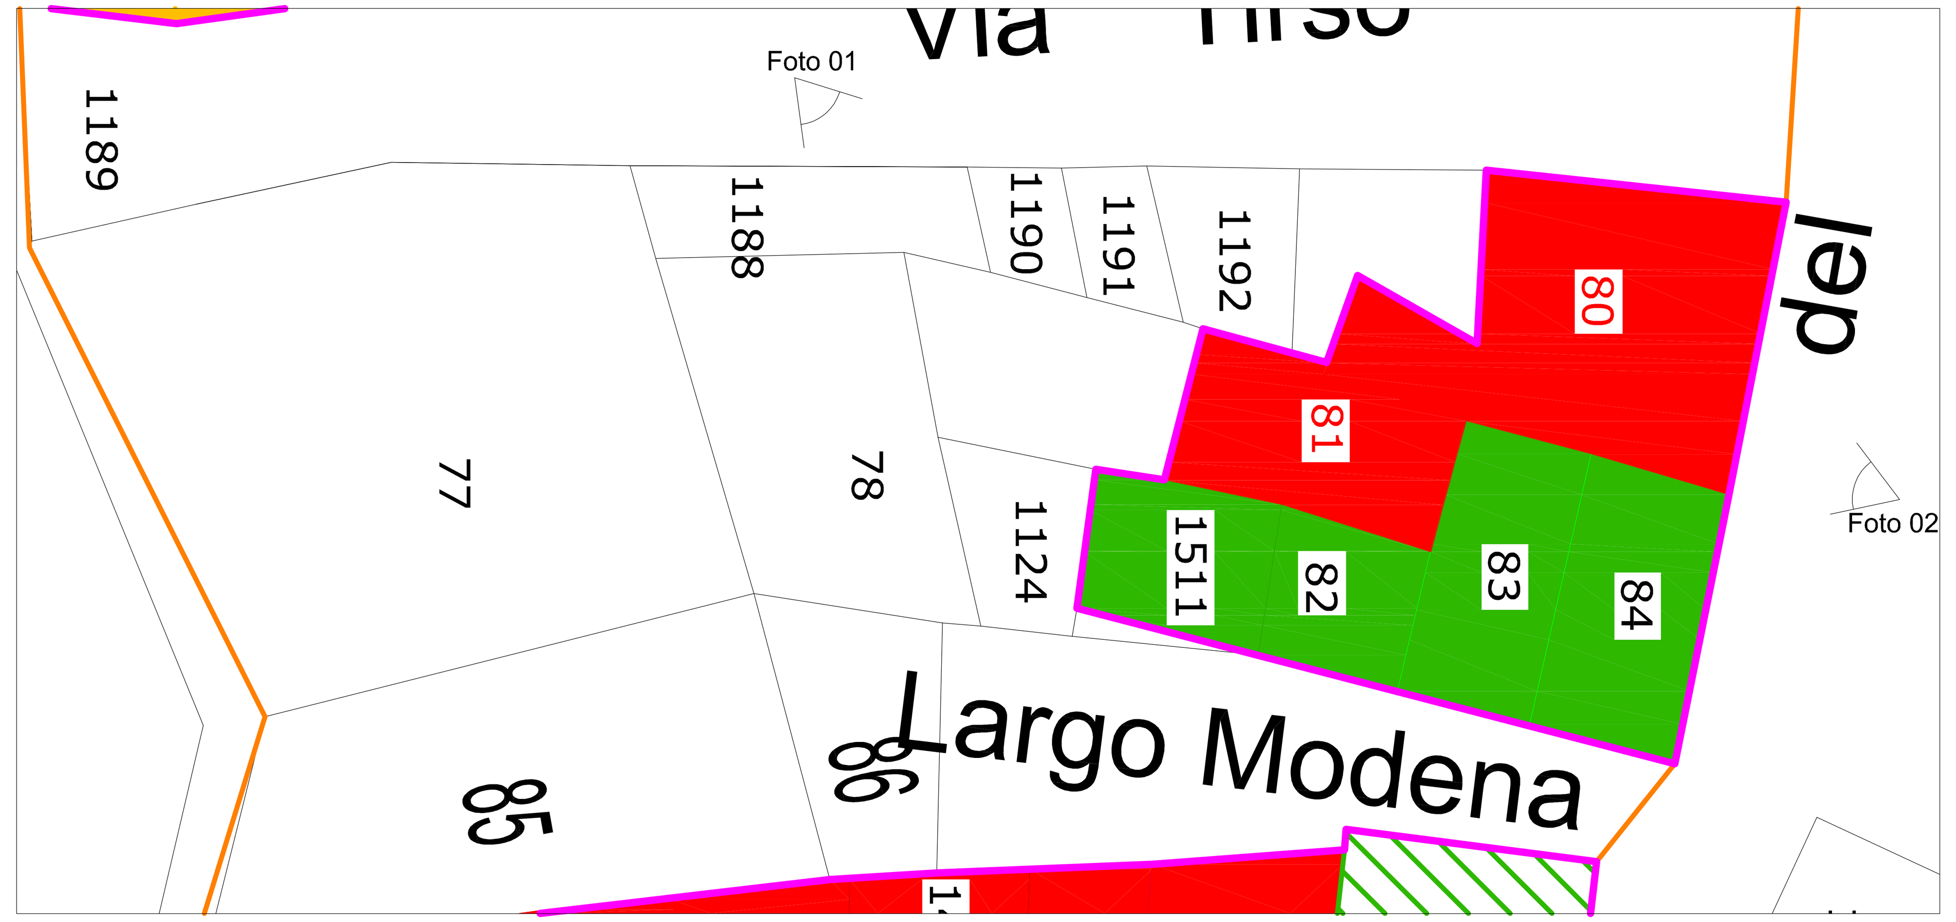

Aggregato edilizio n . CC-10 - 1:200

Ortoimmagine di riferimento

(verde)	Edifici esito A
(giallo)	Edifici esito B
(azzurro)	Edifici esito C
(rosso)	Edifici esito E
(viola)	Edifici esito F
(tratteggio rosso)	Edifici esito E - Proposto dai Progettisti del Piano
(tratteggio verde)	Edifici esito A - Proposto dai Progettisti del Piano
(magenta)	Individuazione Aggregato di riferimento
(linea arancione)	Perimetrazione Ambito "B"

EDILIZIA PRIVATA																COSTO INTERVENTO					
AGGREGG	UE	PARTIC.	sub	num. Unità imm.	cat. Catastale	DEST. USO	INDIRIZZO	NUM. PIANI	PREGIO 1 ordinario 2 pregio 3 vincolato	Esito Scheda AEdEs	Sup. lorda di piano (mq)	Sup. lorda TOTALE SL (mq)	Sup. utile residenziale SU (mq)	Sup. utile non residenziale SNR (mq)	Sup. Utile Complessiva (SU + 60%Snr)	Edifici A 12.500	Edifici A (150 € x S.L.)+ 12500 (in aggregato con E)	Edifici B/C (150 € x S.L.) + (500 € x S.L.)	Edifici B/C (150 € x1,3x S.L.) + (500 € x S.L.)	Ed. E 2091,13 € x SC	TOTALE AGGREGATO
num Comune 10	80	80	-	1	F.R.	R	Via Tirso	3	2	E	93,95	281,85	229,71		229,71					€ 480 348,77	€ 717 192,55
	81	81	-	1	F.R.	R	Via Tirso	2	2	E	41,30	82,60	67,32		67,32					€ 140 772,78	
	82-1511	82-1511	2	2	A3+A6	R	Via Modena	4	2	A	51,65	206,60	168,38		168,38		€ 45 990,00				
	83-84	83	-	1	C6			3	2	A	38,78	116,34	94,82		94,82		€ 27 451,00				
	83-84	84	-	1	F.R.	R/AU	via Castello	2	2	A	42,10	84,20	51,47	17,16	61,76		€ 22 630,00				
num DPC 1600																					
627+471																					
TOTALE IMPRONTA A TERRA AGGREGATO											267,78	771,59	TOTALE SUPERFICIE			€ -	€ 96 071,00	€ -	€ -	€ 621 121,55	€ 717 192,55

Foto 01

Foto 02