REGIONE ABRUZZO

COMUNE DI CAMPOTOSTO

PdR Comune di Campotosto - Ambito B-

PROGETTISTI:
Ing. Ettore Di Napoli
Arch. Patrizio Colasante

COLLABORATORI:
TECO 3D snc - Rilievi e Servizi

COMMITTENTE:
Amministrazione Comunale di Campotosto

ELABORATI GRAFICI

Interventi Aggregati: 1600440

B_5.20

Scala	Data Emissione
VARIE	DIC_2012

Rev. n.	Nota di revisione	Data	File Pt 80-PDA-4a1-R00-Inquadramento Territoriale			
00	Prima Emissione	05/12/2012	Cod. Inc.	Redatto	Verificato	Approvato
			12.I.130	G.T.	P.C.	E.D.N.

timbro concessione:

PARERI OBBLIGATORI

RIPARTIZIONE INTERVENTI SUL TERRITORIO

SPAZIO RISERVATO ALL'UFFICIO

Questo documento è di proprietà dell'ATP "Di Napoli". A termine di legge si riserva la proibizione di riprodurlo e trasferirlo a terzi senza l'autorizzazione scritta.

Studio di progettazione 'DI NAPOLI'
Via Trento, 41 - Sulmona (AQ) tel/fax 0864/52716
INGEGNERIA EDILE
EDILIZIA CIVILE E INDUSTRIALE - PROGETTAZIONE STRUTTURALE
PROGETTAZIONE IMPIANTI

TECO 3D snc RILIEVI E SERVIZI
S.S. 17 Km 95.500 - 67039 Sulmona (AQ)
Tel/fax 0864.250307 - www.teco3d.it
giuseppe.tempesta@teco3d.it

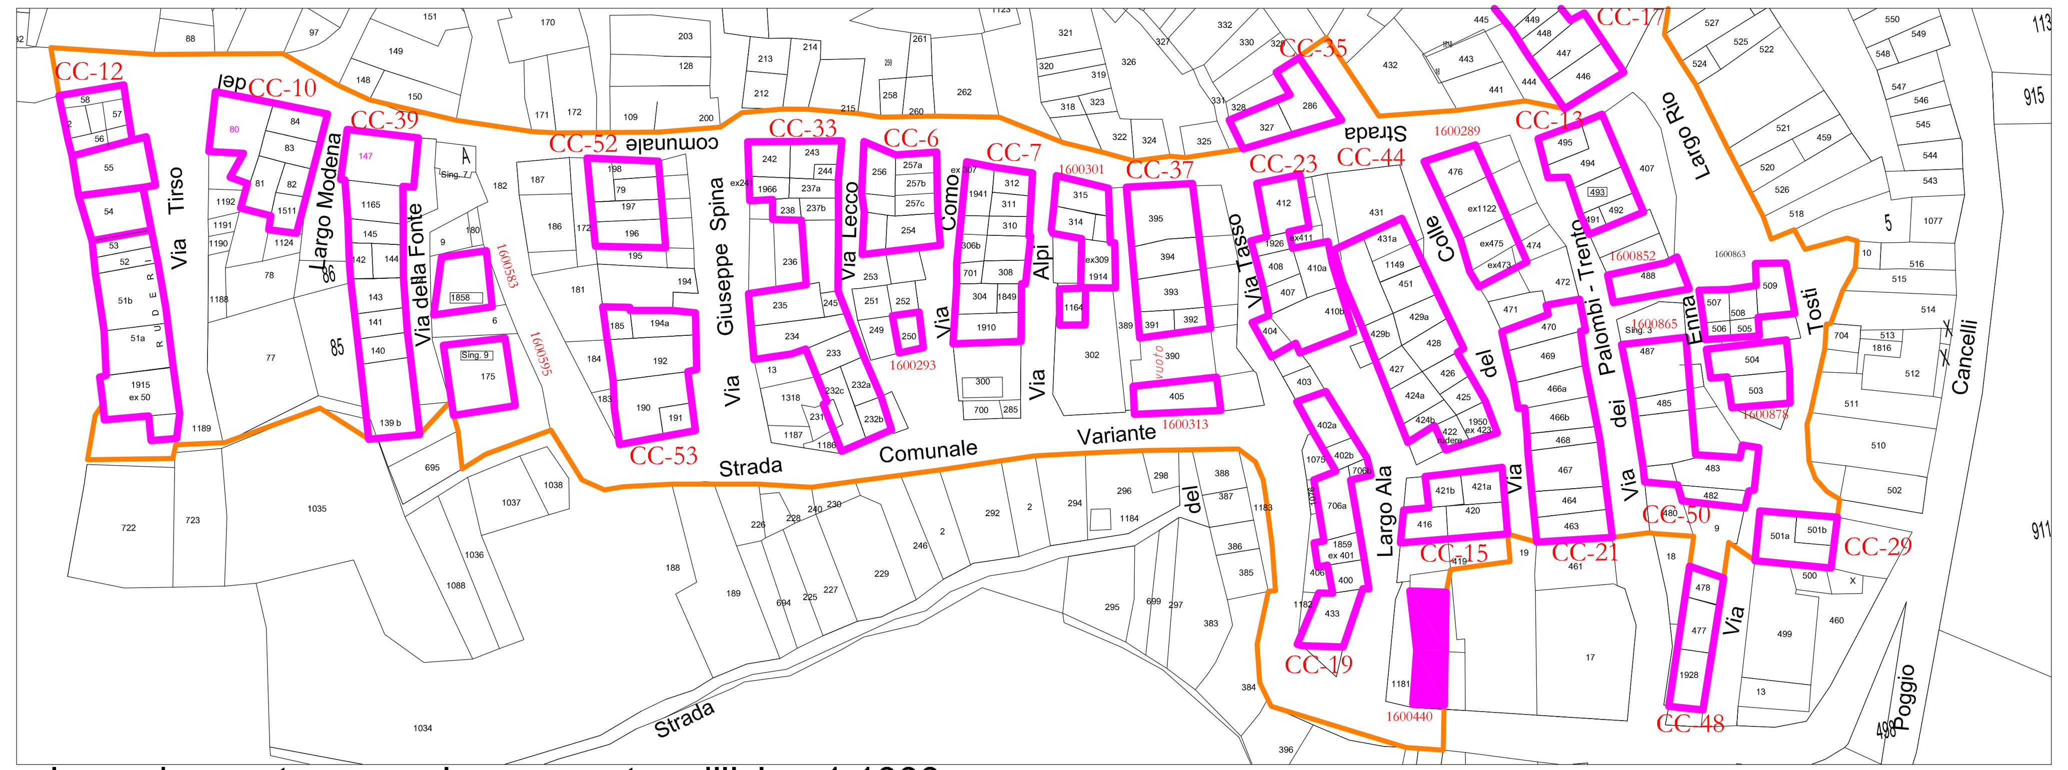

Inquadramento generale aggregato edilizio - 1:1000

Ortoimmagine di riferimento

EDILIZIA PRIVATA																	COSTO INTERVENTO					
AGGREGG	UE	PARTIC.	sub	num. Unità imm.	cat. Catastale	DEST. USO	INDIRIZZO	NUM. PIANI	PREGIO 1 ordinario 2 pregio 3 vincolato	.Esito Scheda AEdEs	Sup. lorda di piano (mq)	Sup. lorda TOTALE SL (mq)	Sup. utile residenziale SU (mq)	Sup. utile non residenziale SNR (mq)	Sup. Utile Complessiva (SU + 60%Snr)	Edifici A 12.500	Edifici A (150 € x S.L.)+ 12500 (in aggregato con E)	Edifici B/C (150 € x S.L.) + (500 € x S.L.)	Edifici B/C (150 € x1,3x S.L.) + (500 € x S.L.)	Ed. E 2091,13 € x SC	TOTALE AGGREGATO
num Comune	442	442	-	1	A3	R	Largo Ala 2	4	2	E	49,60	198,40	161,70		161,70					€ 338 127,36	€ 350 627,36
	1984	1984	-	1	E.U.	R		3	2	A	41,63	124,89	101,79		101,79	€ 12 500,00					
num DPC 1600 440																					
TOTALE IMPRONTA A TERRA											91,23	323,29	TOTALE SUPERFICIE			€ 12 500,00	€ -	€ -	€ -	€ 338 127,36	€ 350 627,36

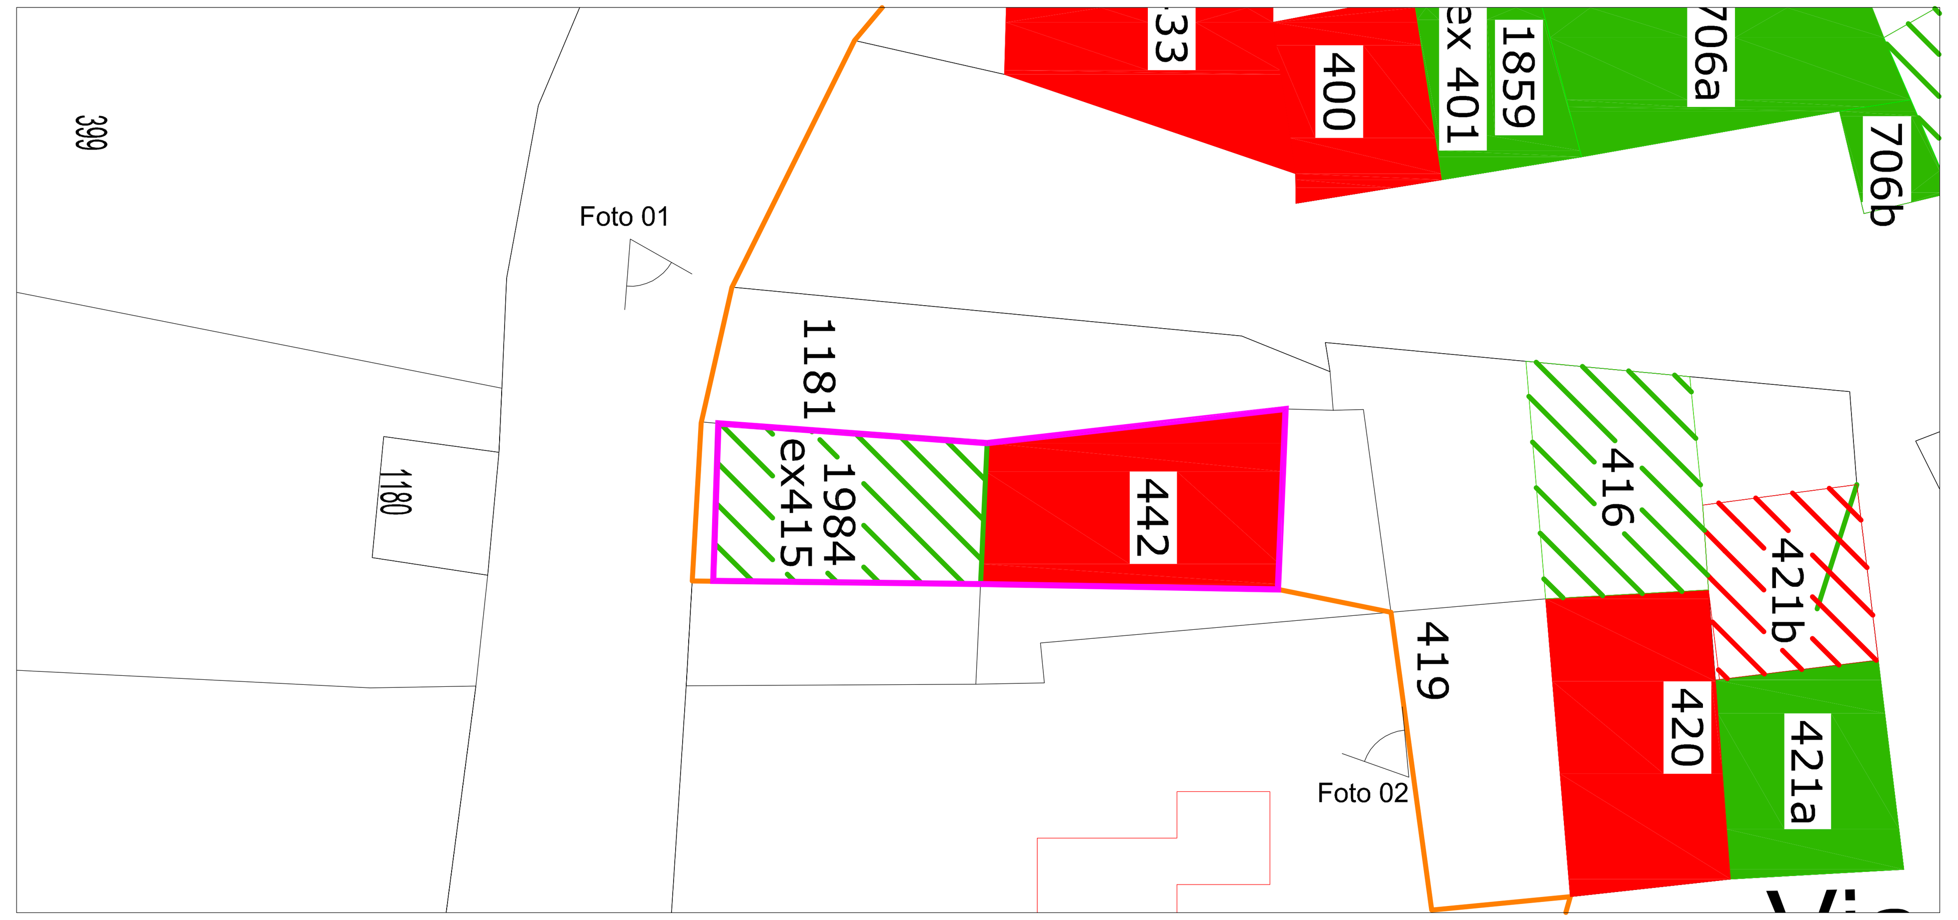

Singolo fabbricato n . 1600440 - 1:200

- Edifici esito A
- Edifici esito B
- Edifici esito C
- Edifici esito E
- Edifici esito F
- Edifici esito E - Proposto dai Progettisti del Piano
- Edifici esito B - Proposto dai Progettisti del Piano
- Edifici esito A - Proposto dai Progettisti del Piano
- Individuazione Aggregato di riferimento
- Perimetrazione Ambito "B"

Foto 01

Foto 02