

**PDR Comune di Campotosto  
 - Ambito B-**

**PROGETTISTI:**  
 Ing. Ettore Di Napoli  
 Arch. Fausto Colasante

**COLLABORATORI:**  
 TECO SD snc - Rilievi e Servizi

**COMITENTE:**  
 Amministrazione Comunale di Campotosto



**ELABORATI GRAFICI**

Edificio singolo: 1600865

**B\_5.27**

Scala	Data Elaborazione
VARE	DIC_2012
Aut. n.	Nota di revisione
00	Prima Emmissione
Data	File: P_1600865-441-1600865.qxd Cod. Inc. (05122012) Reddito (121130) G.T. (E.N.)
Verificato	Approvato
	E.N.

**PARERI OBBLIGATORI**


SPAZIO RISERVATO ALL'UFFICIO

Questo documento è di proprietà dell'ATP "Di Napoli". Attenzione di legge si riserva la proibizione di riprodurre e trasferirlo a terzi senza l'autorizzazione scritta.


**Studio di popolazione**  
 Via S. Maria, 41 - 66020 Campotosto (Ch) - Tel. 0872/424276

**101.14.004.1**  
 Via S. Maria, 41 - 66020 Campotosto (Ch) - Tel. 0872/424276

**TECO SD**  
 Via S. Maria, 41 - 66020 Campotosto (Ch) - Tel. 0872/424276

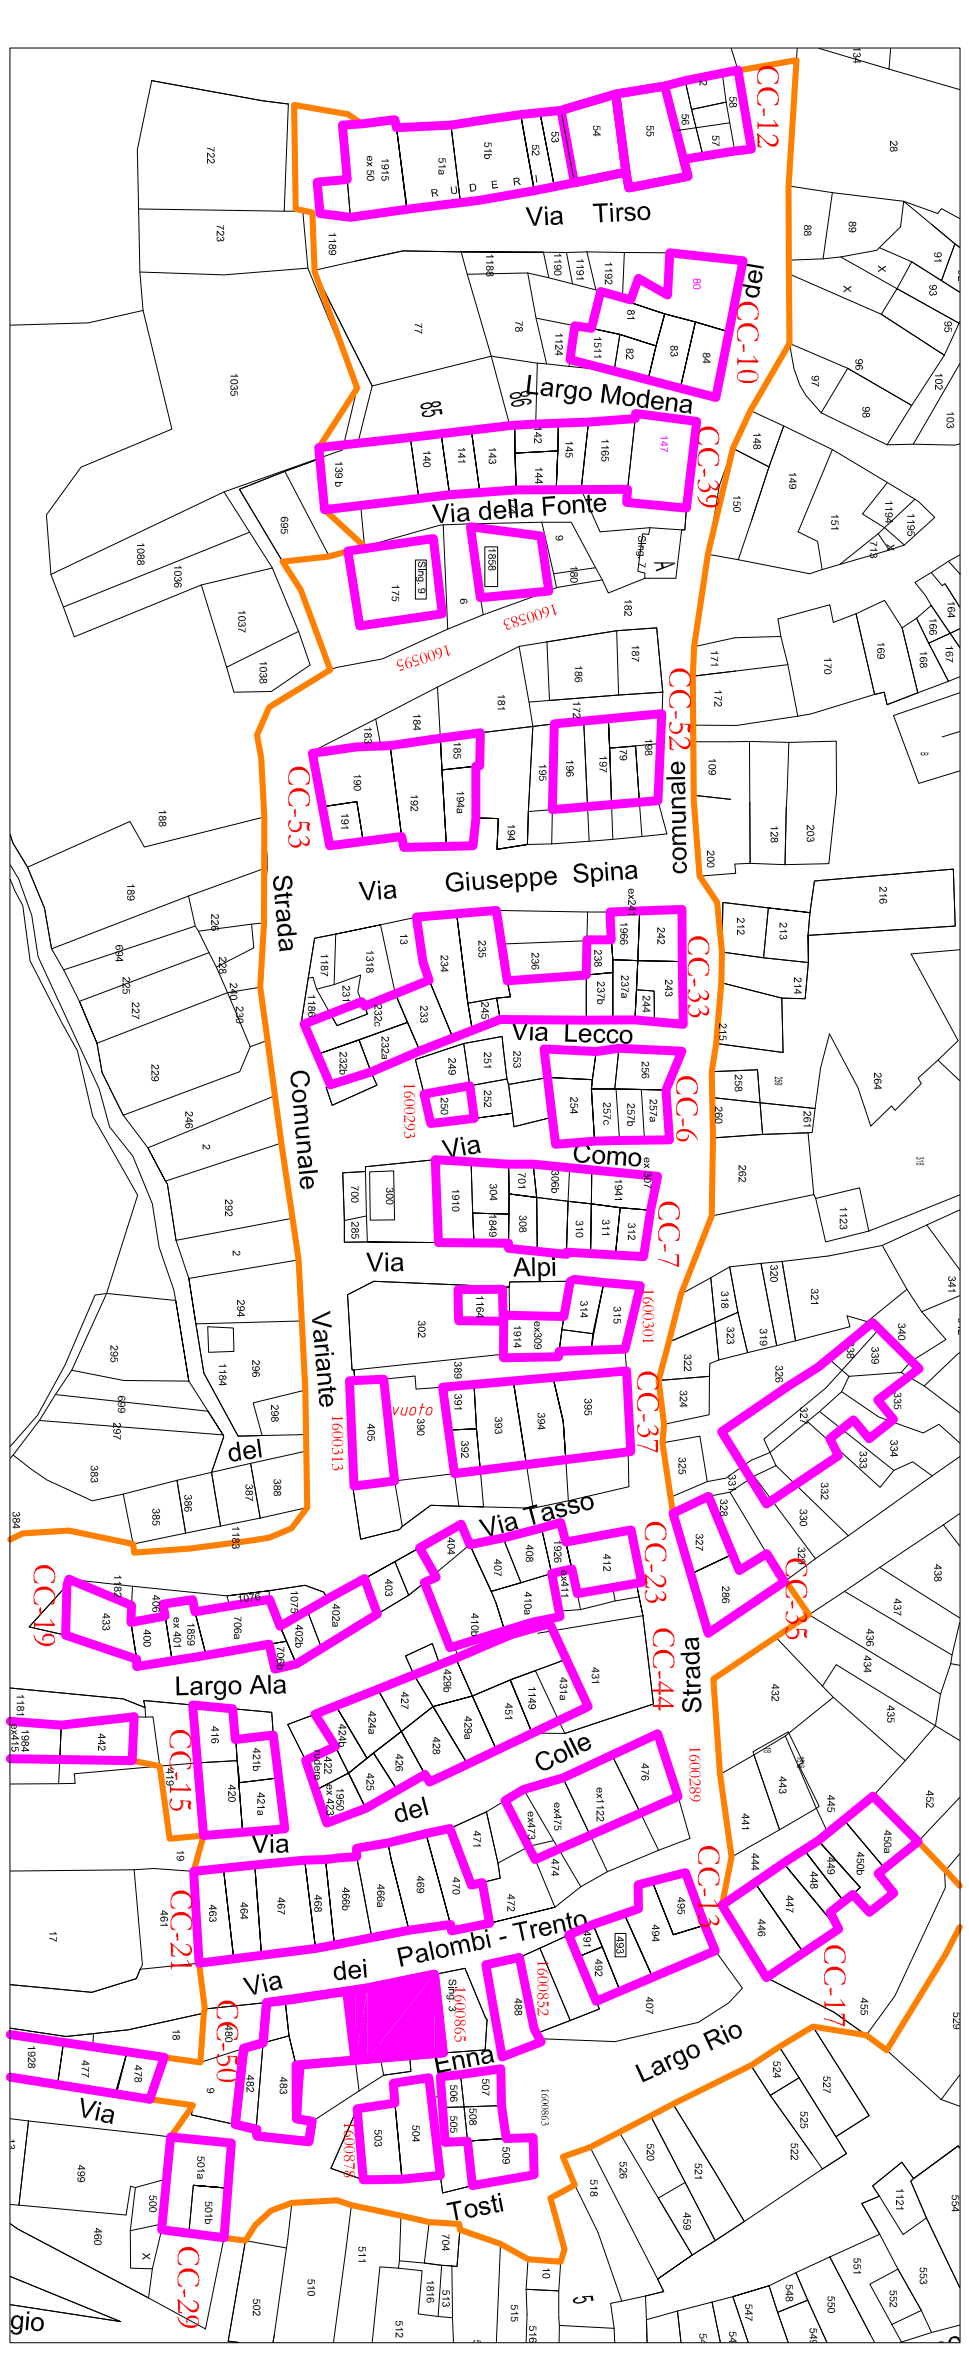

Inquadramento generale aggregato edificio - 1:1000

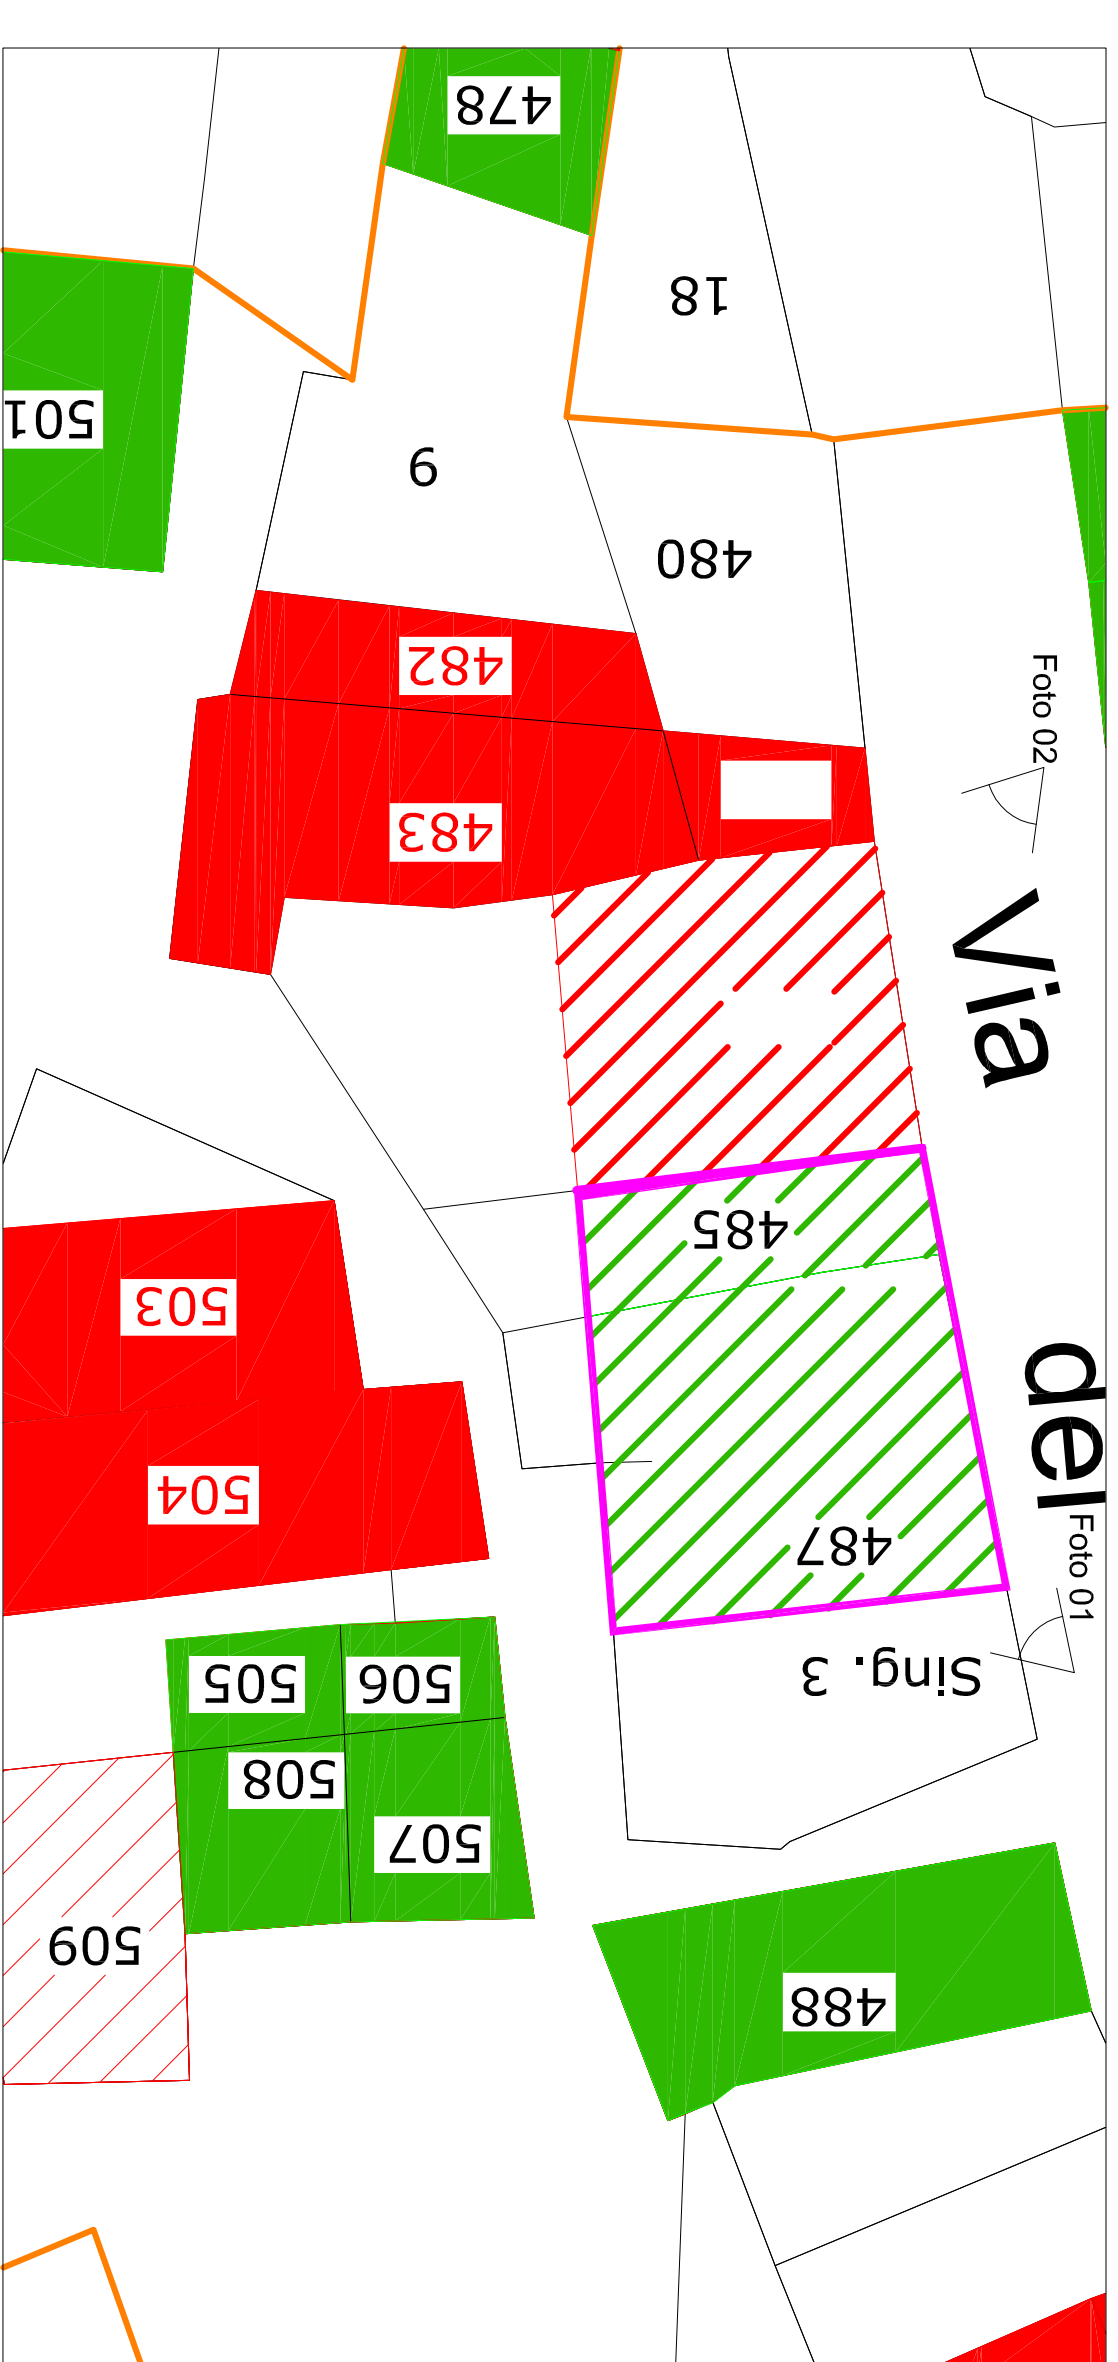

Fabbricato singolo 1600865 - 1:200



Ortoimmagine di riferimento

- Edifici esito A
- Edifici esito B
- Edifici esito C
- Edifici esito E
- Edifici esito F
- Edifici esito E - Proposto dai Progettisti del Piano
- Edifici esito B - Proposto dai Progettisti del Piano
- Edifici esito A - Proposto dai Progettisti del Piano
- Individuazione Aggregato di riferimento
- Perimetrazione Ambito "B"



Foto 01



Foto 02

EDILIZIA PRIVATA										COSTO INTERVENTO												
ACQUEDOTTI	DE	PARTEC.	num. mod.	num. cat. (Cassa) L.50	DISTR. (L.50)	INDIRIZZO	NUM. FONDAMENTI	Fondo Scelta (100%)	Sup. Area di Piano (mq)	Sup. Area TOTALE SE (mq)	Sup. area residenziale SE (mq)	Sup. area non residenziale SE (mq)	Sup. Area (Comprens. SE) (mq)	Valore A (1250)	Valore A (1250) (100 x S.E.L. / 1250)	Valore B/C (100 x S.E.L. / 100)	Valore B/C (100 x S.E.L. / 100)	Valore B/C (100 x S.E.L. / 100)	Valore B/C (100 x S.E.L. / 100)	TOTALE AGGREGATO		
num	485	485	1	C2	AU	Via Enna	3,5	1	A	28,40	99,40	60,76	20,25	72,91	€ 15.000,00						€ 15.000,00	
Comune	487	487	2,5+4,5	4	Acquisti	Enna - Via del Platano	3,5	1	A	86,50	302,75	185,06	61,69	222,07								
num DPC	1600																				€ 15.000,00	
865																					€ 15.000,00	
<b>TOTALE INFRONTA A TERRA AGGREGATO</b>										<b>14.90</b>	<b>402,15</b>	<b>TOTALE SUPERFICIE</b>			€ 15.000,00							