

**PdR Comune di Campotosto**  
**- Ambito B-**



**PROGETTISTI:**  
Ing. Elvire Di Napoli  
Arch. Fabrizio Colasante

**COLLABORATORI:**  
TECO 3D snc - Raielli e Servizi

**COMITENTE:**  
Amministrazione Comunale di Campotosto

**ELABORATI GRAFICI**

**Interventi Aggregati: CC-48**

Scala	Data Esposizione
<b>VARIE</b>	<b>DIC_2012</b>

Acc. n.	Nota di revisione	Data	File in snc PPA dal: 1000/Inquadramento Territoriale	Cod. Inc.	Riduzione	Verificato	Approvato
<b>00</b>	Prima Esposizione	05/12/2012		05/12/2012	01	G.T.	E.D.N.

**PARERI OBBLIGATORI**


SEMPRE RISERVATO ALL'UFFICIO

REPARTIZIONE INVENTARI SUL TERRITORIO

timbro concessione:

Questo documento è di proprietà dell'ATP "Di Napoli". A termine di legge si riserva la proibizione di riprodurre e trasferirlo a terzi senza autorizzazione scritta.


**Studio di progettazione urbanistica**  
Via S. Pietro, 45 - 66030 Campotosto (CH)  
Tel. 0872/479774  
Fax 0872/479774

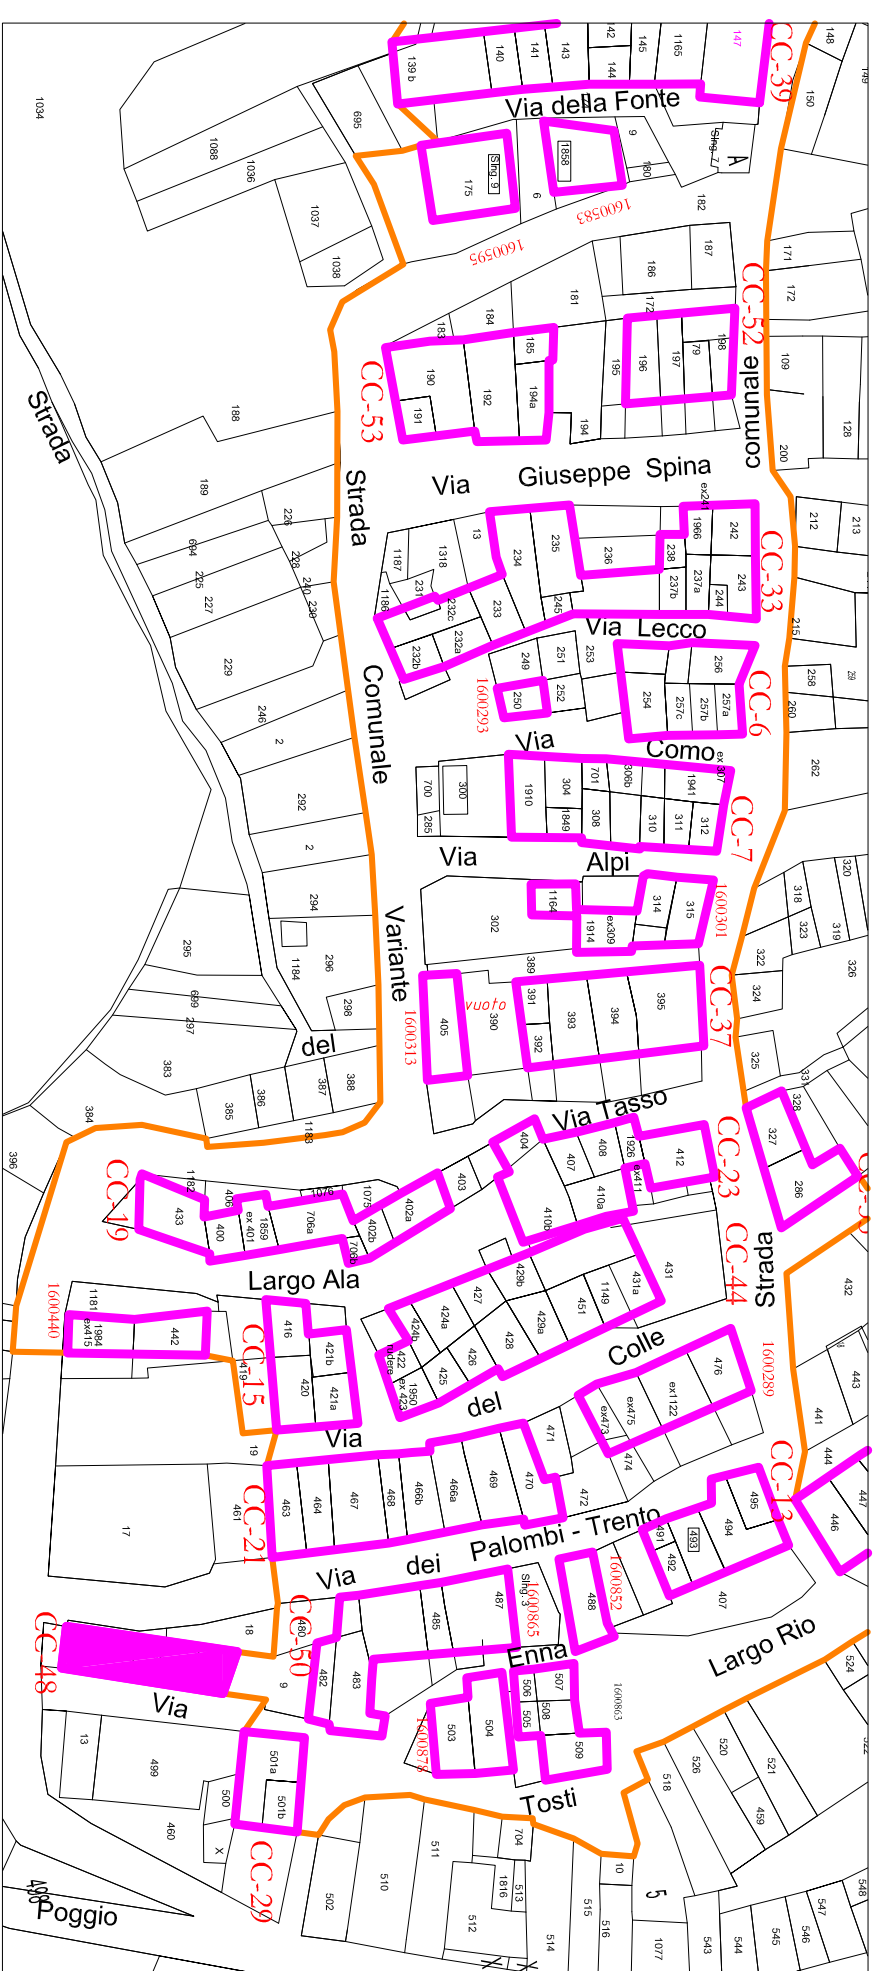

Inquadramento generale aggregato edilizio - 1:1000



Ortoimmagine di riferimento

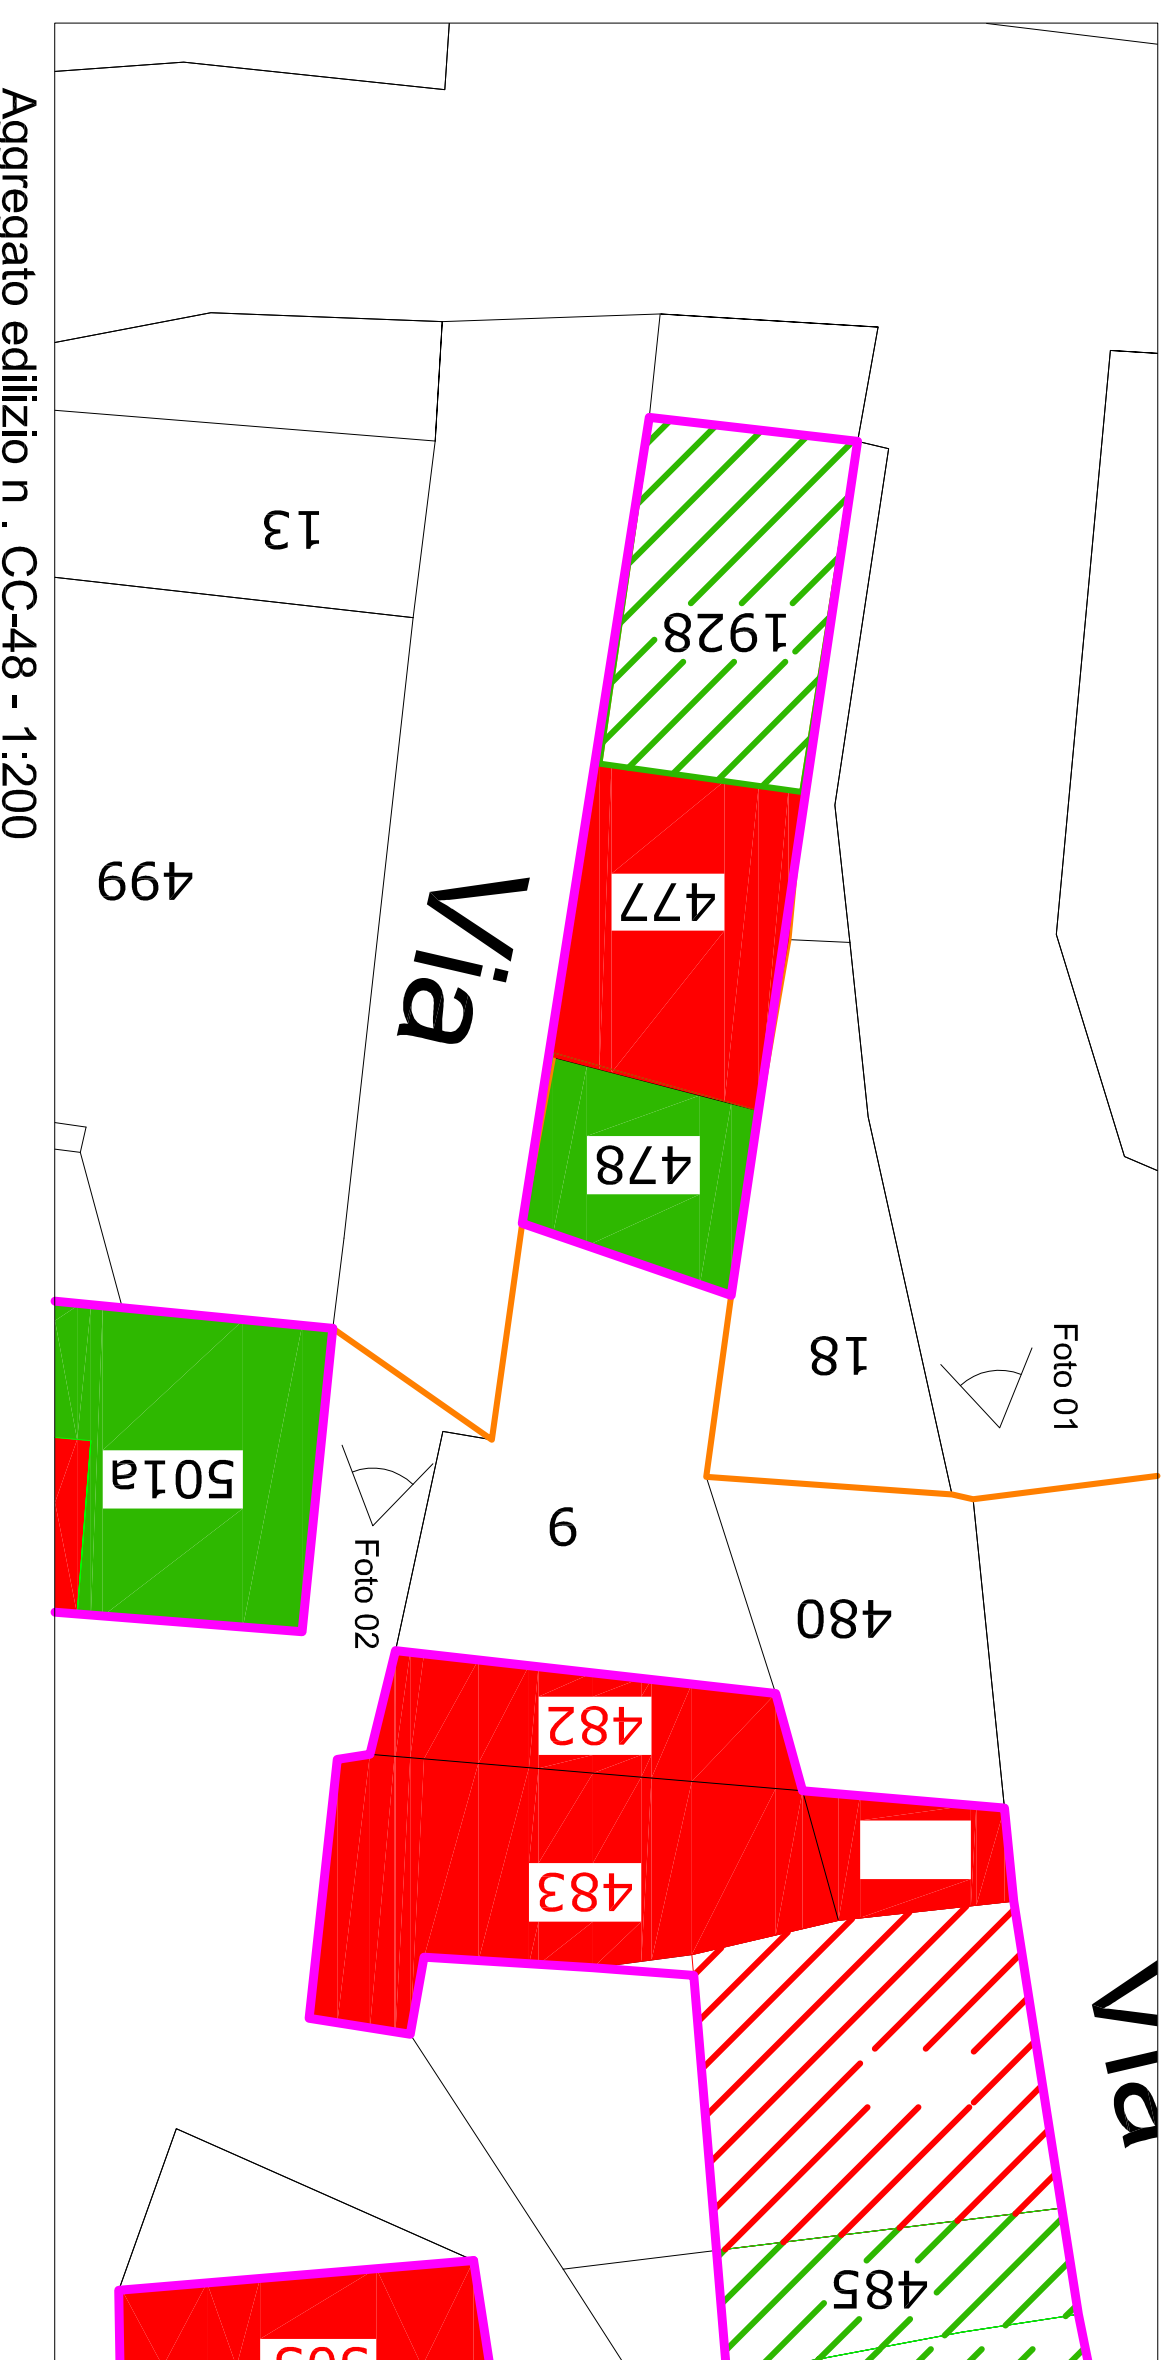

Aggregato edilizio n. CC-48 - 1:200

- Edifici esito A
- Edifici esito B
- Edifici esito C
- Edifici esito E
- Edifici esito F
- Edifici esito E - Proposto dai Progettisti del Piano
- Edifici esito B - Proposto dai Progettisti del Piano
- Edifici esito A - Proposto dai Progettisti del Piano
- Individuazione Aggregato di riferimento
- Perimetrazione Ambito "B"



Foto 01



Foto 02

EDILIZIA PRIVATA										COSTO INTERVENTO										
AGGEREGAZIONE	UE	FABRICAZIONE	NUM. UNITA' ABITATIVE	CATEGORIA	INDIRIZZO	NUM. 1° PIANO	NUM. 2° PIANO	NUM. 3° PIANO	Foto Scheda	Sup. lotto (mq)	Sup. fondo (mq)	Sup. utile (mq)	Sup. utile non residenziale (mq)	Sup. utile non residenziale (mq)	Sup. utile non residenziale (mq)	Edificio A	Edificio B/C	Edificio D/E	TOTALE ACCREDITATO	
num	num	num	num	cat	INDIRIZZO	num	num	num	Foto Scheda	Sup. lotto (mq)	Sup. fondo (mq)	Sup. utile (mq)	Sup. utile non residenziale (mq)	Sup. utile non residenziale (mq)	Sup. utile non residenziale (mq)	Edificio A	Edificio B/C	Edificio D/E	TOTALE ACCREDITATO	
478	478	-	1	A3	R	2	1	1	A	27,00	54,00	44,01				€ 20.000,00			€ 141.898,15	
477	477	-	1	A3	R	3	1	1	E	45,46	136,38	111,15				€ 17.665,00				
1928	1928	2	C6	AU	Via Torst	1	1	1	A	51,10	51,10	41,65								
<b>48</b>																				<b>€ 180.163,15</b>
num DPC																				<b>1600</b>
num DPC																				<b>877</b>
<b>TOTALE IMPRONTA A TERRA AGGREGATO</b>										23,56	241,48	<b>TOTALE SUPERFICIE</b>		€	-	€ 38.265,00	€	-	€ 141.898,15	€ 180.163,15