REGIONE ABRUZZO

COMUNE DI CAMPOTOSTO

PdR Comune di Campotosto
- Ambito B-

PROGETTISTI:
Ing. Ettore Di Napoli
Arch. Patrizio Colasante

COLLABORATORI:
TECO 3D snc - Rilievi e Servizi

COMMITTENTE:
Amministrazione Comunale di Campotosto

ELABORATI GRAFICI

Edificio singolo: 1600863

B_5.29

Scala	Data Emissione
VARIE	DIC_2012

Rev. n.	Nota di revisione	Data	File Pr 80-PDA-4a1-R00-Inquadramento Territoriale			
			Cod. Inc.	Redatto	Verificato	Approvato
00	Prima Emissione	05/12/2012	12.I.130	G.T.	P.C.	E.D.N.

timbro concessione:

PARERI OBBLIGATORI

RIPARTIZIONE INTERVENTI SUL TERRITORIO

SPAZIO RISERVATO ALL'UFFICIO

Questo documento è di proprietà dell'ATP "Di Napoli". A termine di legge si riserva la proibizione di riprodurlo e trasferirlo a terzi senza l'autorizzazione scritta.

Studio di progettazione 'DI NAPOLI'
Via Trento, 41 - Sulmona (AQ) tel/fax 0864/52716
INGEGNERIA EDILE
EDILIZIA CIVILE E INDUSTRIALE - PROGETTAZIONE STRUTTURALE
PROGETTAZIONE IMPIANTI

TECO 3D snc
RILIEVI E SERVIZI
S.S. 17 Km 95.500 - 67039 Sulmona (AQ)
Tel/fax 0864.250307 - www.teco3d.it
giuseppe.tempesta@teco3d.it

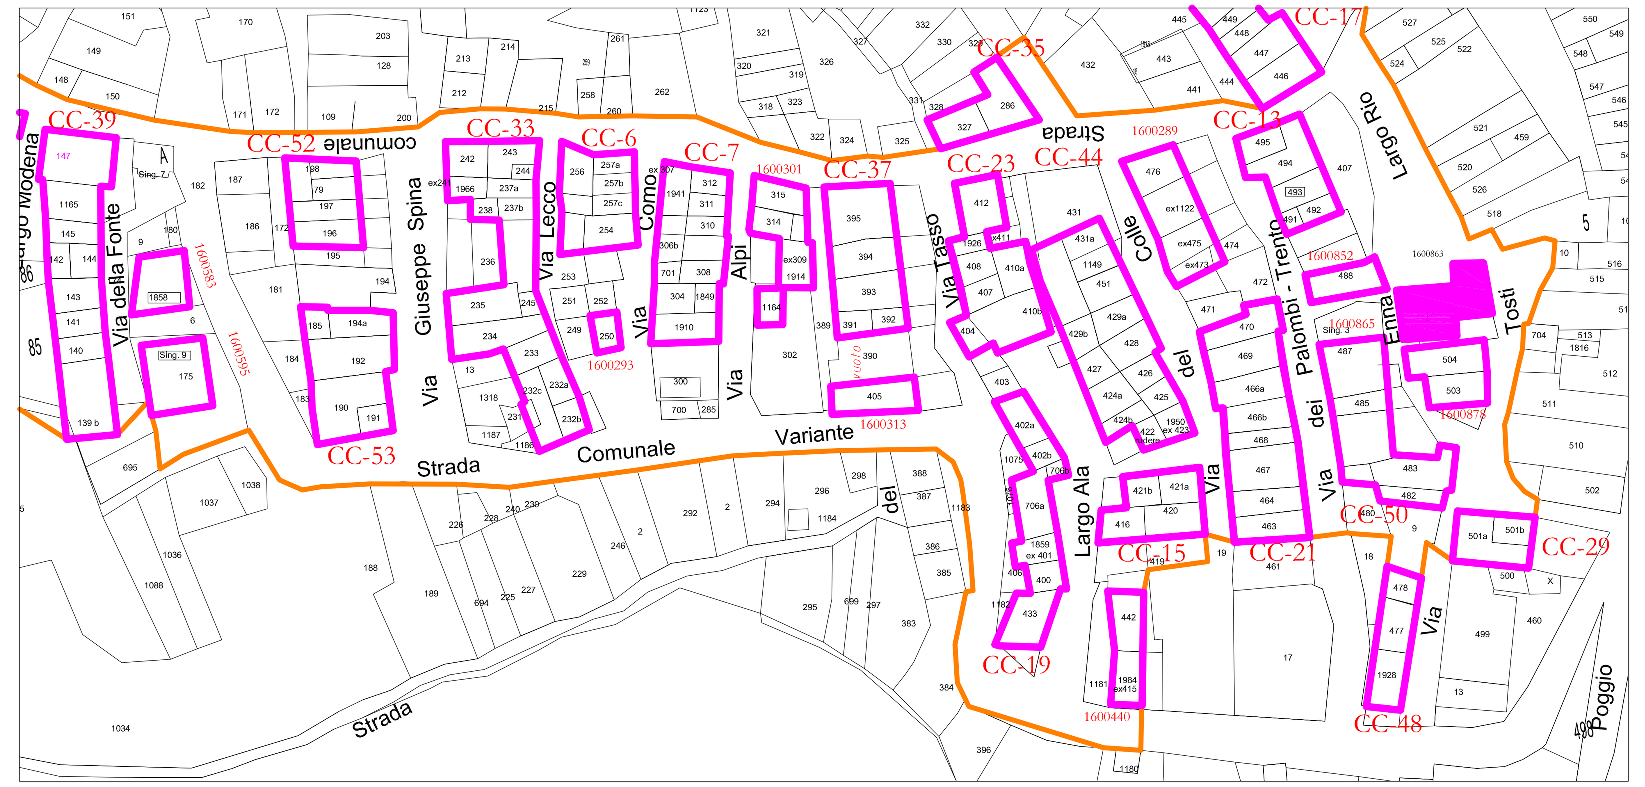

Inquadramento generale aggregato edilizio - 1:1000

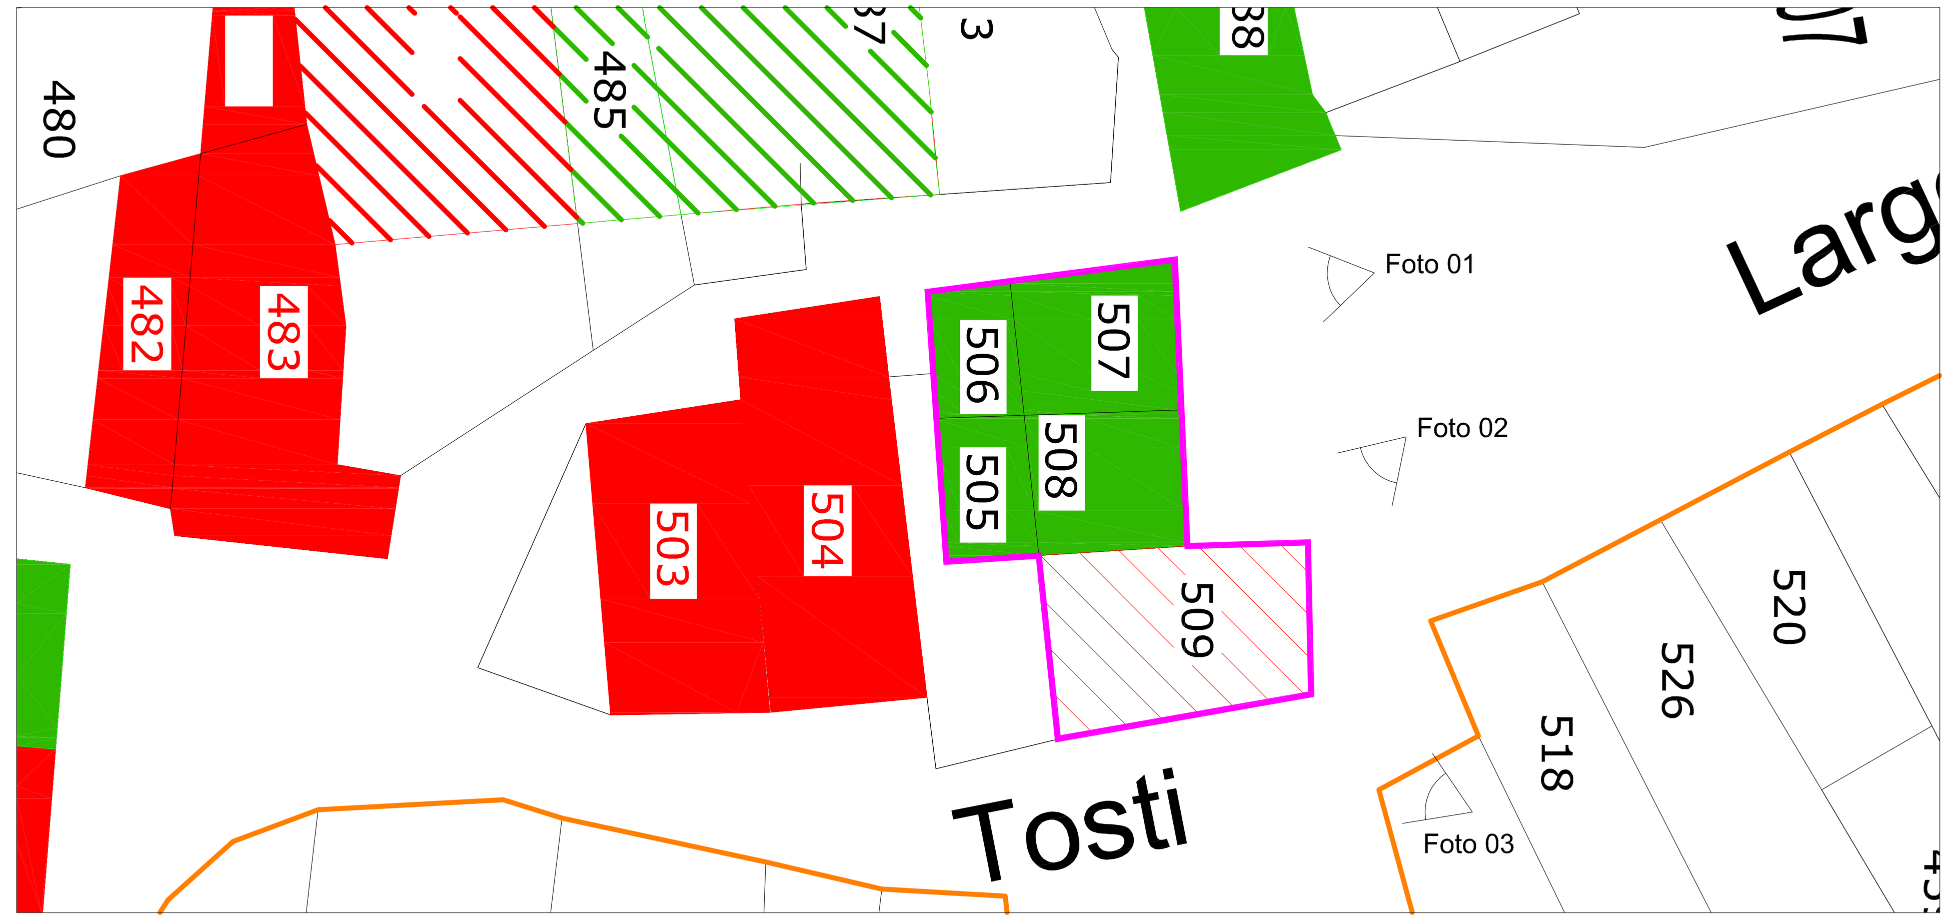

Singolo fabbricato n . 1600863 - 1:200

Ortoimmagine di riferimento

- Edifici esito A
- Edifici esito B
- Edifici esito C
- Edifici esito E
- Edifici esito F
- Edifici esito E - Proposto dai Progettisti del Piano
- Edifici esito B - Proposto dai Progettisti del Piano
- Edifici esito A - Proposto dai Progettisti del Piano
- Individuazione Aggregato di riferimento
- Perimetrazione Ambito "B"

EDILIZIA PRIVATA																COSTO INTERVENTO					
AGGREGG	UE	PARTIC.	sub	num. Unità imm.	cat. Catastale	DEST. USO	INDIRIZZO	NUM. PIANI	PREGIO 1 ordinario 2 pregio 3 vincolato	Esito Scheda AEdEs	Sup. lorda di piano (mq)	Sup. lorda TOTALE SL (mq)	Sup. utile residenziale SU (mq)	Sup. utile non residenziale SNR (mq)	Sup. Utile Complessiva (SU + 60%Snr)	Edifici A 12.500	Edifici A (150 € x S.L.)+ 12500 (in aggregato con E)	Edifici B/C (150 € x S.L.) + (500 € x S.L.)	Edifici B/C (150 € x1,3x S.L.) + (500 € x S.L.)	Ed. E 2091,13 € x SC	TOTALE AGGREGATO
num	505-506-507-508	505-506-507-508	1	1	A4	R	Largo Rio	3	2	A	70,48	211,44	172,32		172,32	€ 12 500,00					
Comune	509	509	-	1	F.R.	AU	Via Tosti	3	2	E	46,16	138,48	0,00	112,86	67,72					€ 141 604,46	
																					€ 154 104,46
num DPC																					
1600																					
863																					
							TOTALE IMPRONTA A TERRA				116,64	349,92	TOTALE SUPERFICIE			€ 12 500,00	€ -	€ -	€ -	€ 141 604,46	€ 154 104,46

Foto 01

Foto 02

Foto 03