

**PdR Comune di Campotosto
 - Ambito B -**

PROGETTISTI:
 Ing. Ettore Di Napoli
 Arch. Patrizio Colasante

COLLABORATORI:
 TECO 3D snc - Rilievi e Servizi

COMITENTE:
 Amministrazione Comunale di Campotosto




ELABORATI GRAFICI
 Edificio singolo: 1600878

B_5.30


Rev. n°	Nota di revisione	Data	Rev. n°	Nota di revisione	Data
00	Prima emissione	05/12/2012	00	Prima emissione	05/12/2012

Questo documento è di proprietà esclusiva di **TECO 3D snc**. A termine di lavori, il documento sarà restituito a terzi senza l'autorizzazione scritta.

Studio di Progettazione UPT MORGATI
 Via S. Maria, 45 - 66045 Campotosto (CH)
 Tel. 0872 454111 - Fax 0872 454111
 www.teco3d.it

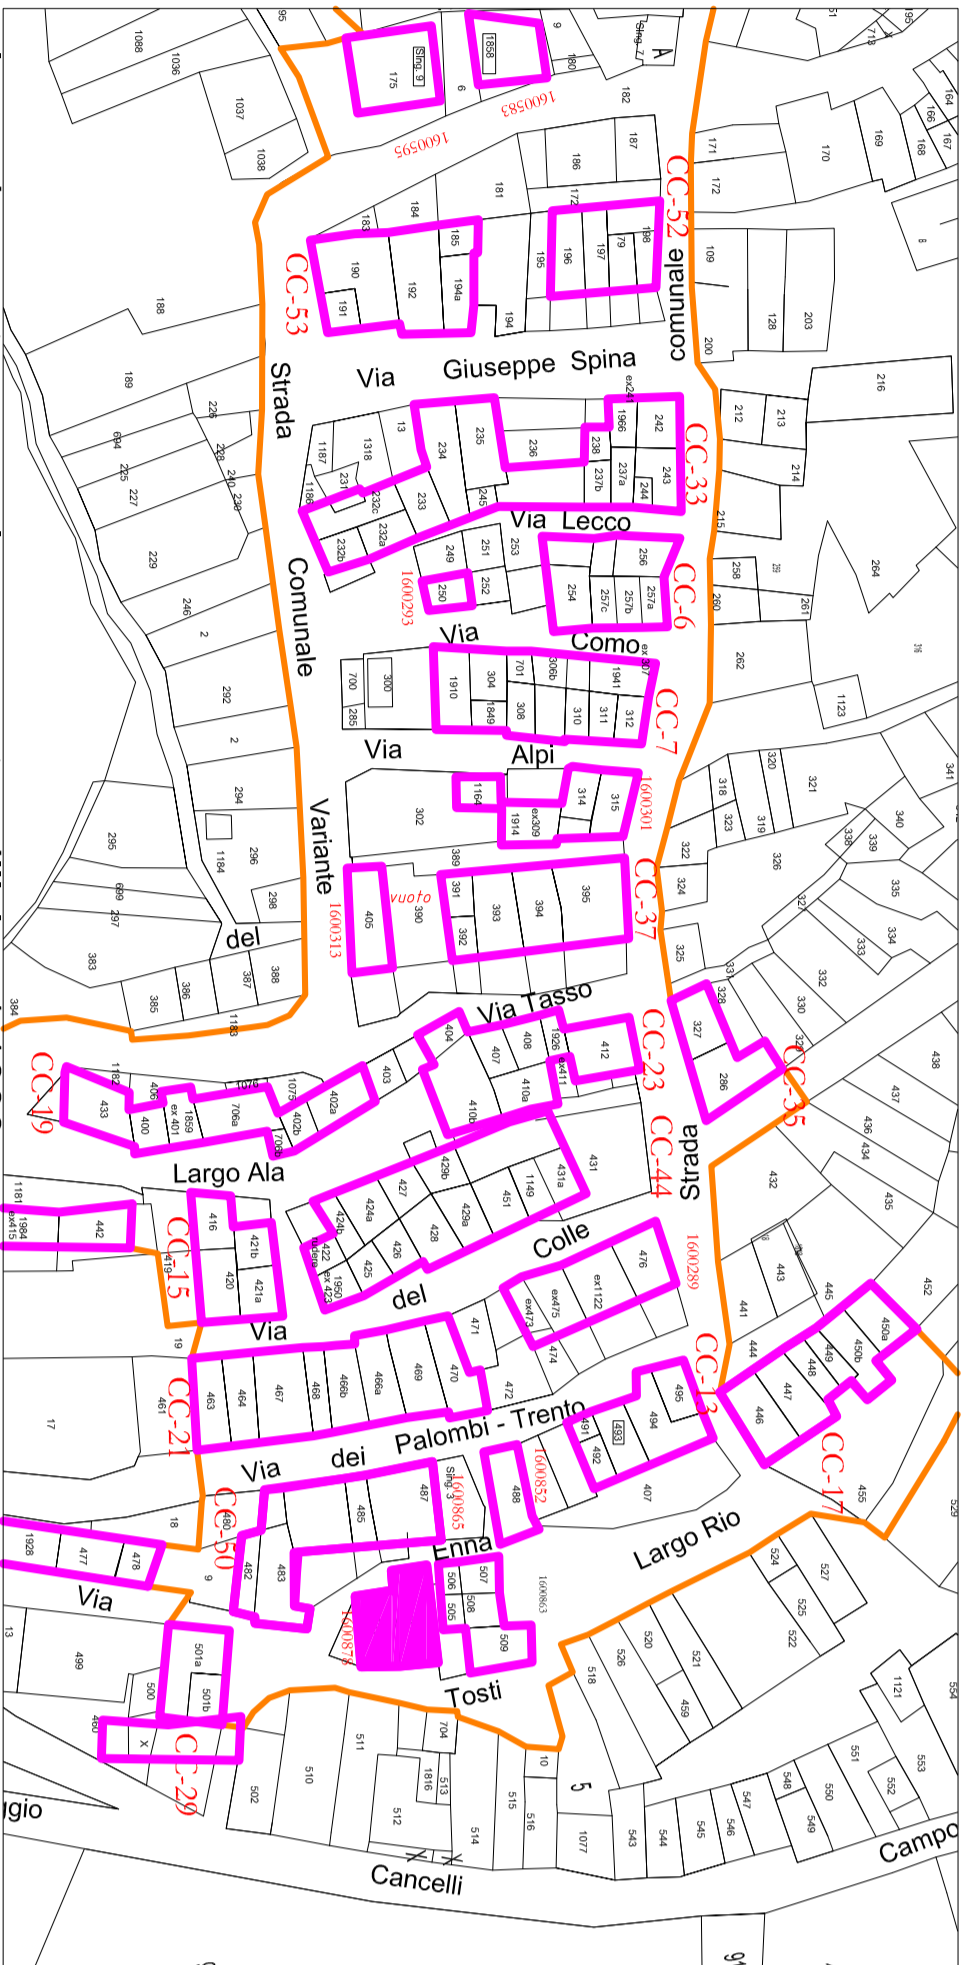

Inquadramento generale aggregato edilizio - 1:1000

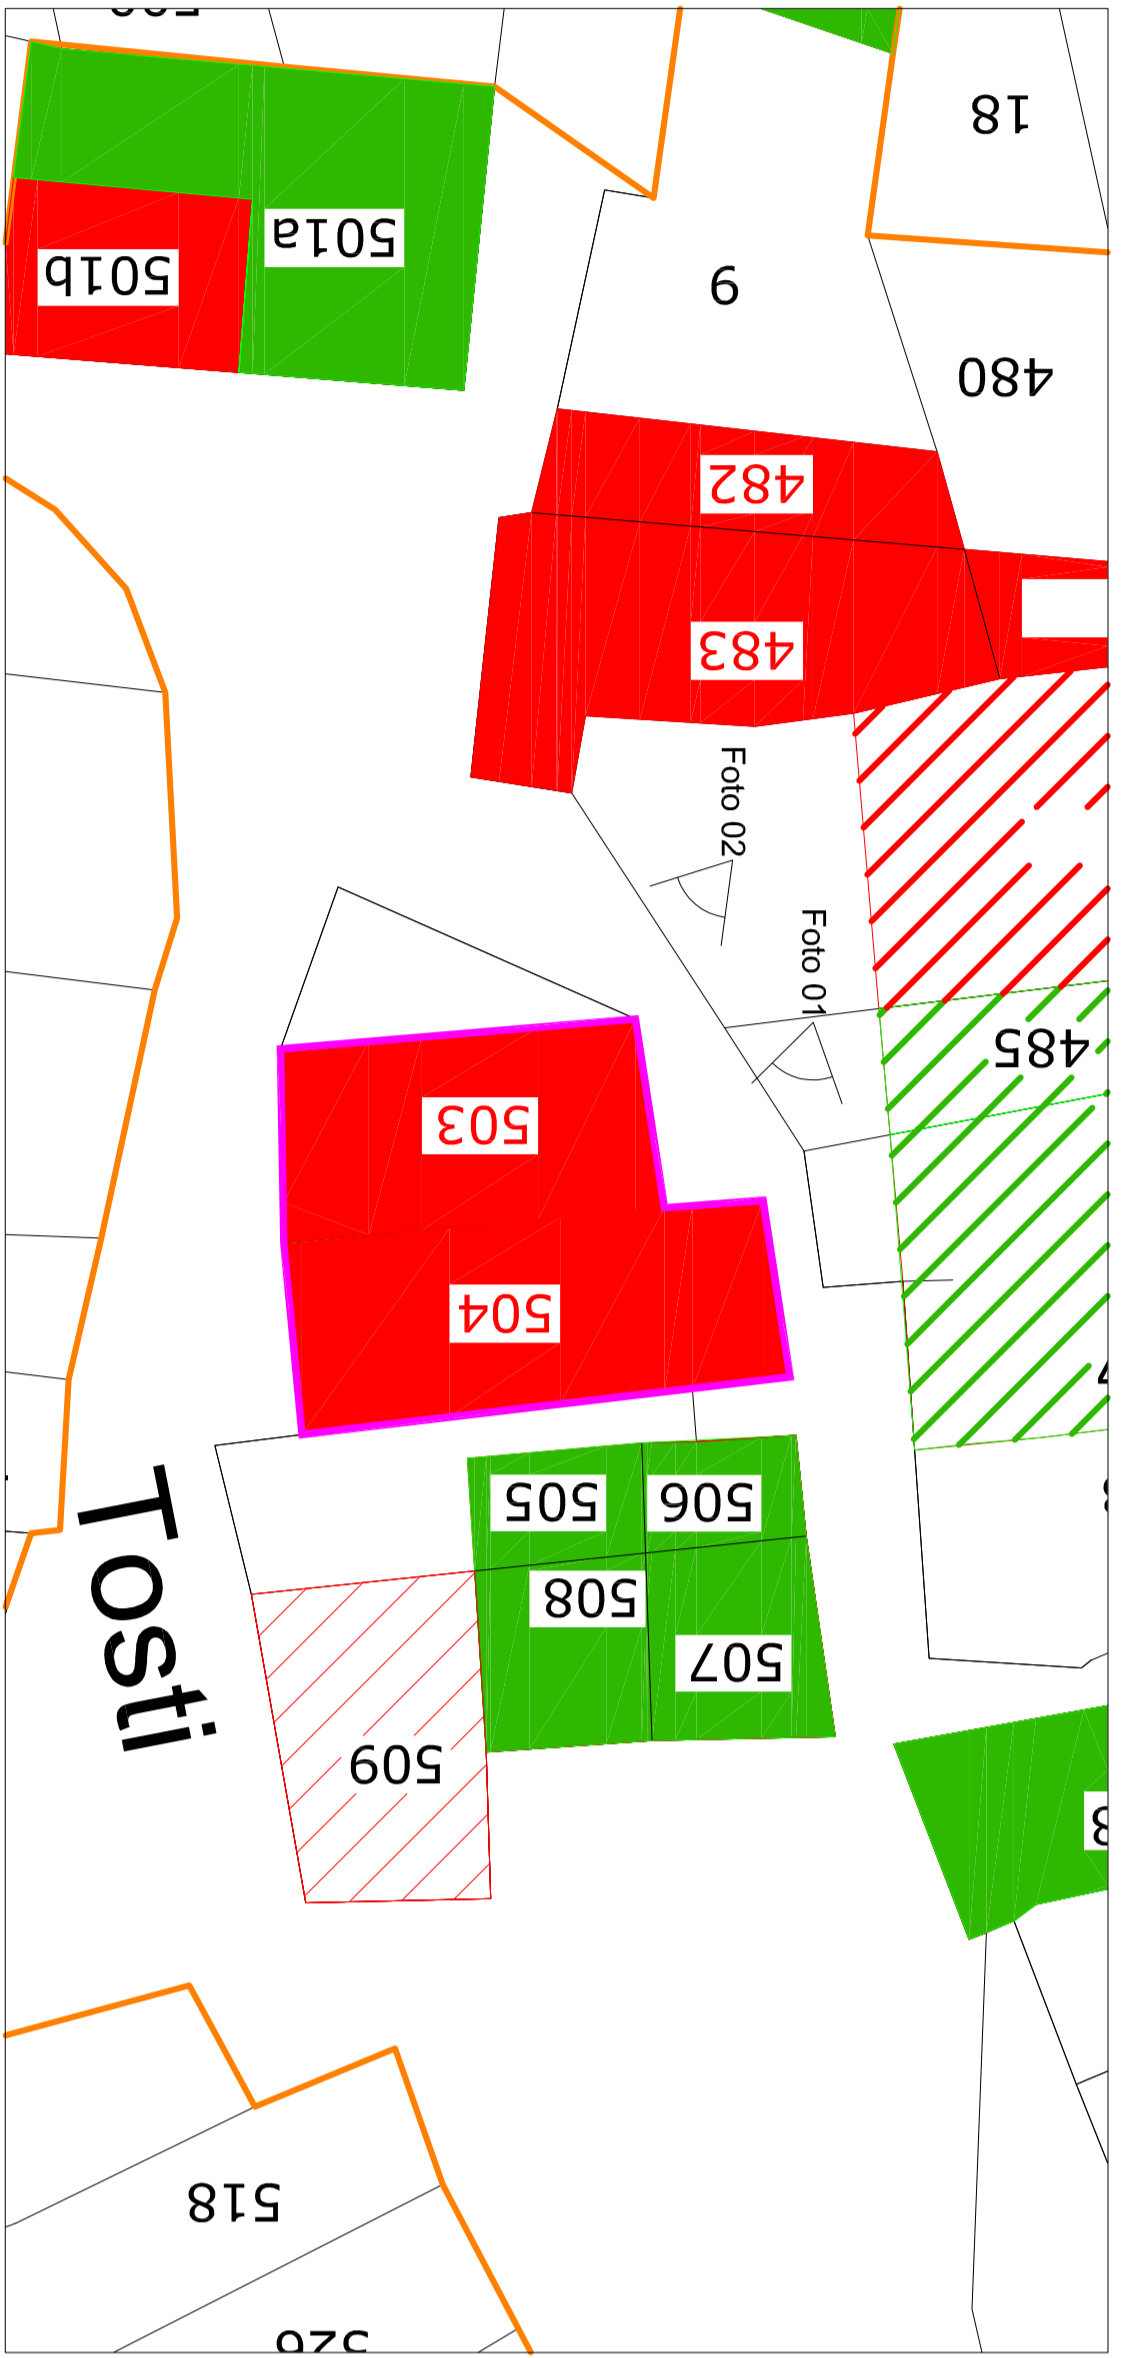

Singolo fabbricato n. 1600878 - 1:200



Ortoimmagine di riferimento

- Edifici esito A
- Edifici esito B
- Edifici esito C
- Edifici esito E
- Edifici esito F
- Edifici esito E - Proposto dai Progettisti del Piano
- Edifici esito B - Proposto dai Progettisti del Piano
- Edifici esito A - Proposto dai Progettisti del Piano
- Individuazione Aggregato di riferimento
- Perimetrazione Ambito "B"



Foto 01



Foto 02

EDILIZIA PRIVATA										COSTO INTERVENTO						
AGENZIE UE	PARTIC. pub.	num. loti	cat. ed. (art. 47 D.P.R. 445/02)	INDIRIZZO	NUM. F. opere	Superficie (mq)	Superficie (mq)	Superficie (mq)	Superficie (mq)	Edifici A (150 € x S.L. + 1200 € in appesoro in I)	Edifici B (190 € x S.L. + 900 € x S.L.)	Edifici C (190 € x S.L. + 900 € x S.L.)	Edifici D (190 € x S.L. + 900 € x S.L.)	TOTALE ACQUISIZIONE		
num	503	304	2	F.R. AU	2	49,65	148,95	0,00	121,39	72,384	152,310,669	193,571,099	152,310,669	343,881,79		
Comune	504	304	2	F.R. AU	3	63,10	189,30	0,00	154,28	92,257	193,571,099	193,571,099	193,571,099	343,881,79		
num DPC	1600															
num	878															
TOTALE IMPRONTA A TERRA					112,75	338,25	TOTALE SUPERFICIE								€ 343.881,79	€ 343.881,79