

REGIONE ABRUZZO

COMUNE DI CAMPOTOSTO

PdR Comune di Campotosto

- Ambito B -

PROGETTISTI:
Ing. Ettore Di Napoli
Arch. Patrizia Colasante

COLLABORATORI:
TECO 3D snc - Rilievi e Servizi

COMITENTE:
Amministrazione Comunale di Campotosto

ELABORATI GRAFICI

Interventi Aggregati: CC-29

B_5.31

Rev. nr	Data	Scade	Data Esaurizione
00	05/12/2012	VARE	DIC_2012

Data di revisione: Rev. nr. 00, Data: 05/12/2012, Scade: VARE, Data Esaurizione: DIC_2012

Prima Emmissione: Rev. nr. 00, Data: 12/11/10, Scade: G.T., Data Esaurizione: E.D.N.


PAREERI OBBLIGATORI

SPAZIO RISERVATO ALL'UTERO


Questo documento è di proprietà della F.I.C.I.A. Napoli - Agenzia di Studi, Progetti, Rilievi, Riferimenti, e Trasferimento a Terzi senza l'autorizzazione scritta.

Studio di Progettazione UPT MORGATI
Via Spadolini, 6 - 66012 Campotosto (AQ)
Tel. 0862845442 - Fax 0862845443
www.studiomorgati.it - info@studiomorgati.it

TECO 3D S.p.A.
Via Feltrina, 20 - 31044 Montebelluna (TV)
Tel. 0422782001 - Fax 0422782002
www.teco3d.it - info@teco3d.it

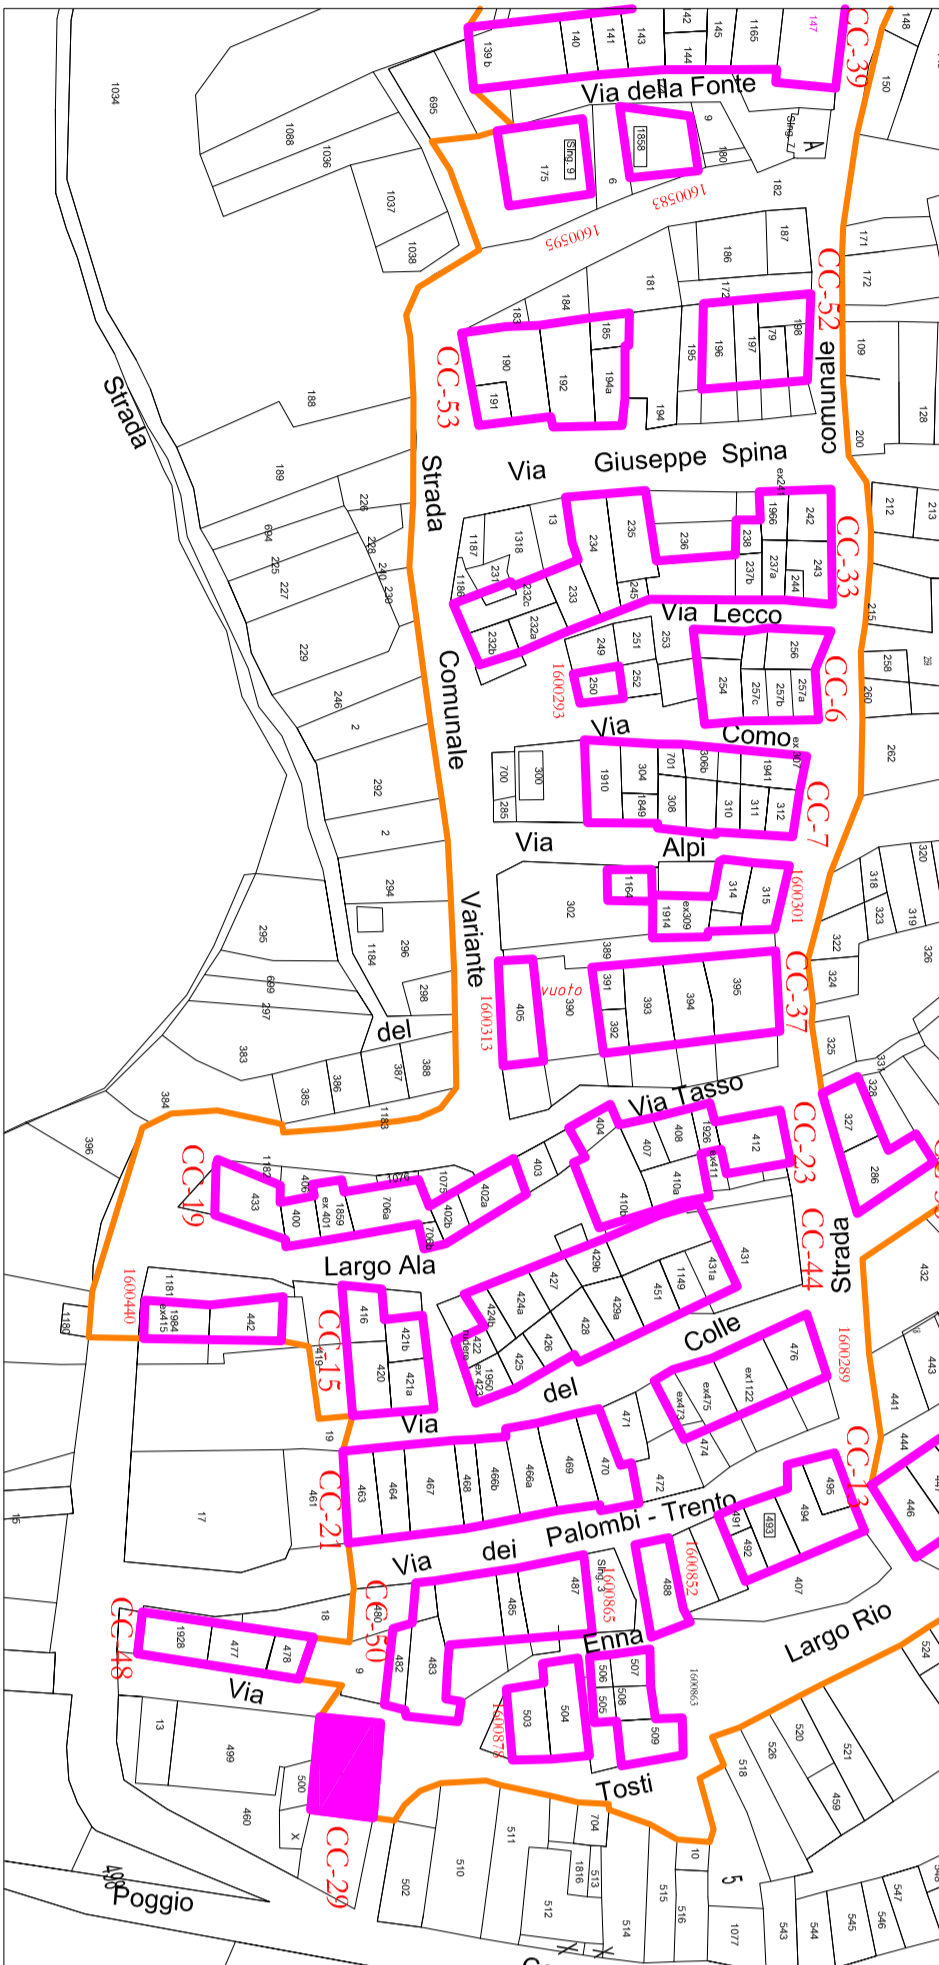

CATEGORIA	NOME	PARTIC. SUB. CATAST.	PRIME. CAT. CATAST.	num. cat. CATAST.	DESCRIZIONE	SITUAZIONE	RIFORMA	FISICO	Superficie di pertinenza (mq)	Superficie TOTALE SI (mq)	Superficie residenziale SI (mq)	Superficie non residenziale SI (mq)	Superficie complessiva SI (+ area di pertinenza)	COSTO INTERVENTO			TOTALE AGGREGAZIONE				
														Edific. A (191 € x S.I.) + 12500 (6 € x S.I.)	Edific. B/C (156 € x S.I.) + 900 (6 € x S.I.)	Edific. D/E (+ 20112) G.S.C.					
29	Comune	501a - 501b	1+1+5	2	2	AS	R	Edifici in via Tozzi - Via Poggo Canale	71,14	284,16	211,59	97,51	211,59	97,51	€	57.624,00	€	203.898,98	€	261.522,98	
	num DPC																			1600	
																				334	
TOTALE IMPRONTA A TERRA AGGREGATO													100,95	403,80	TOTALE SUPERFICIE	€	57.624,00	€	203.898,98	€	261.522,98

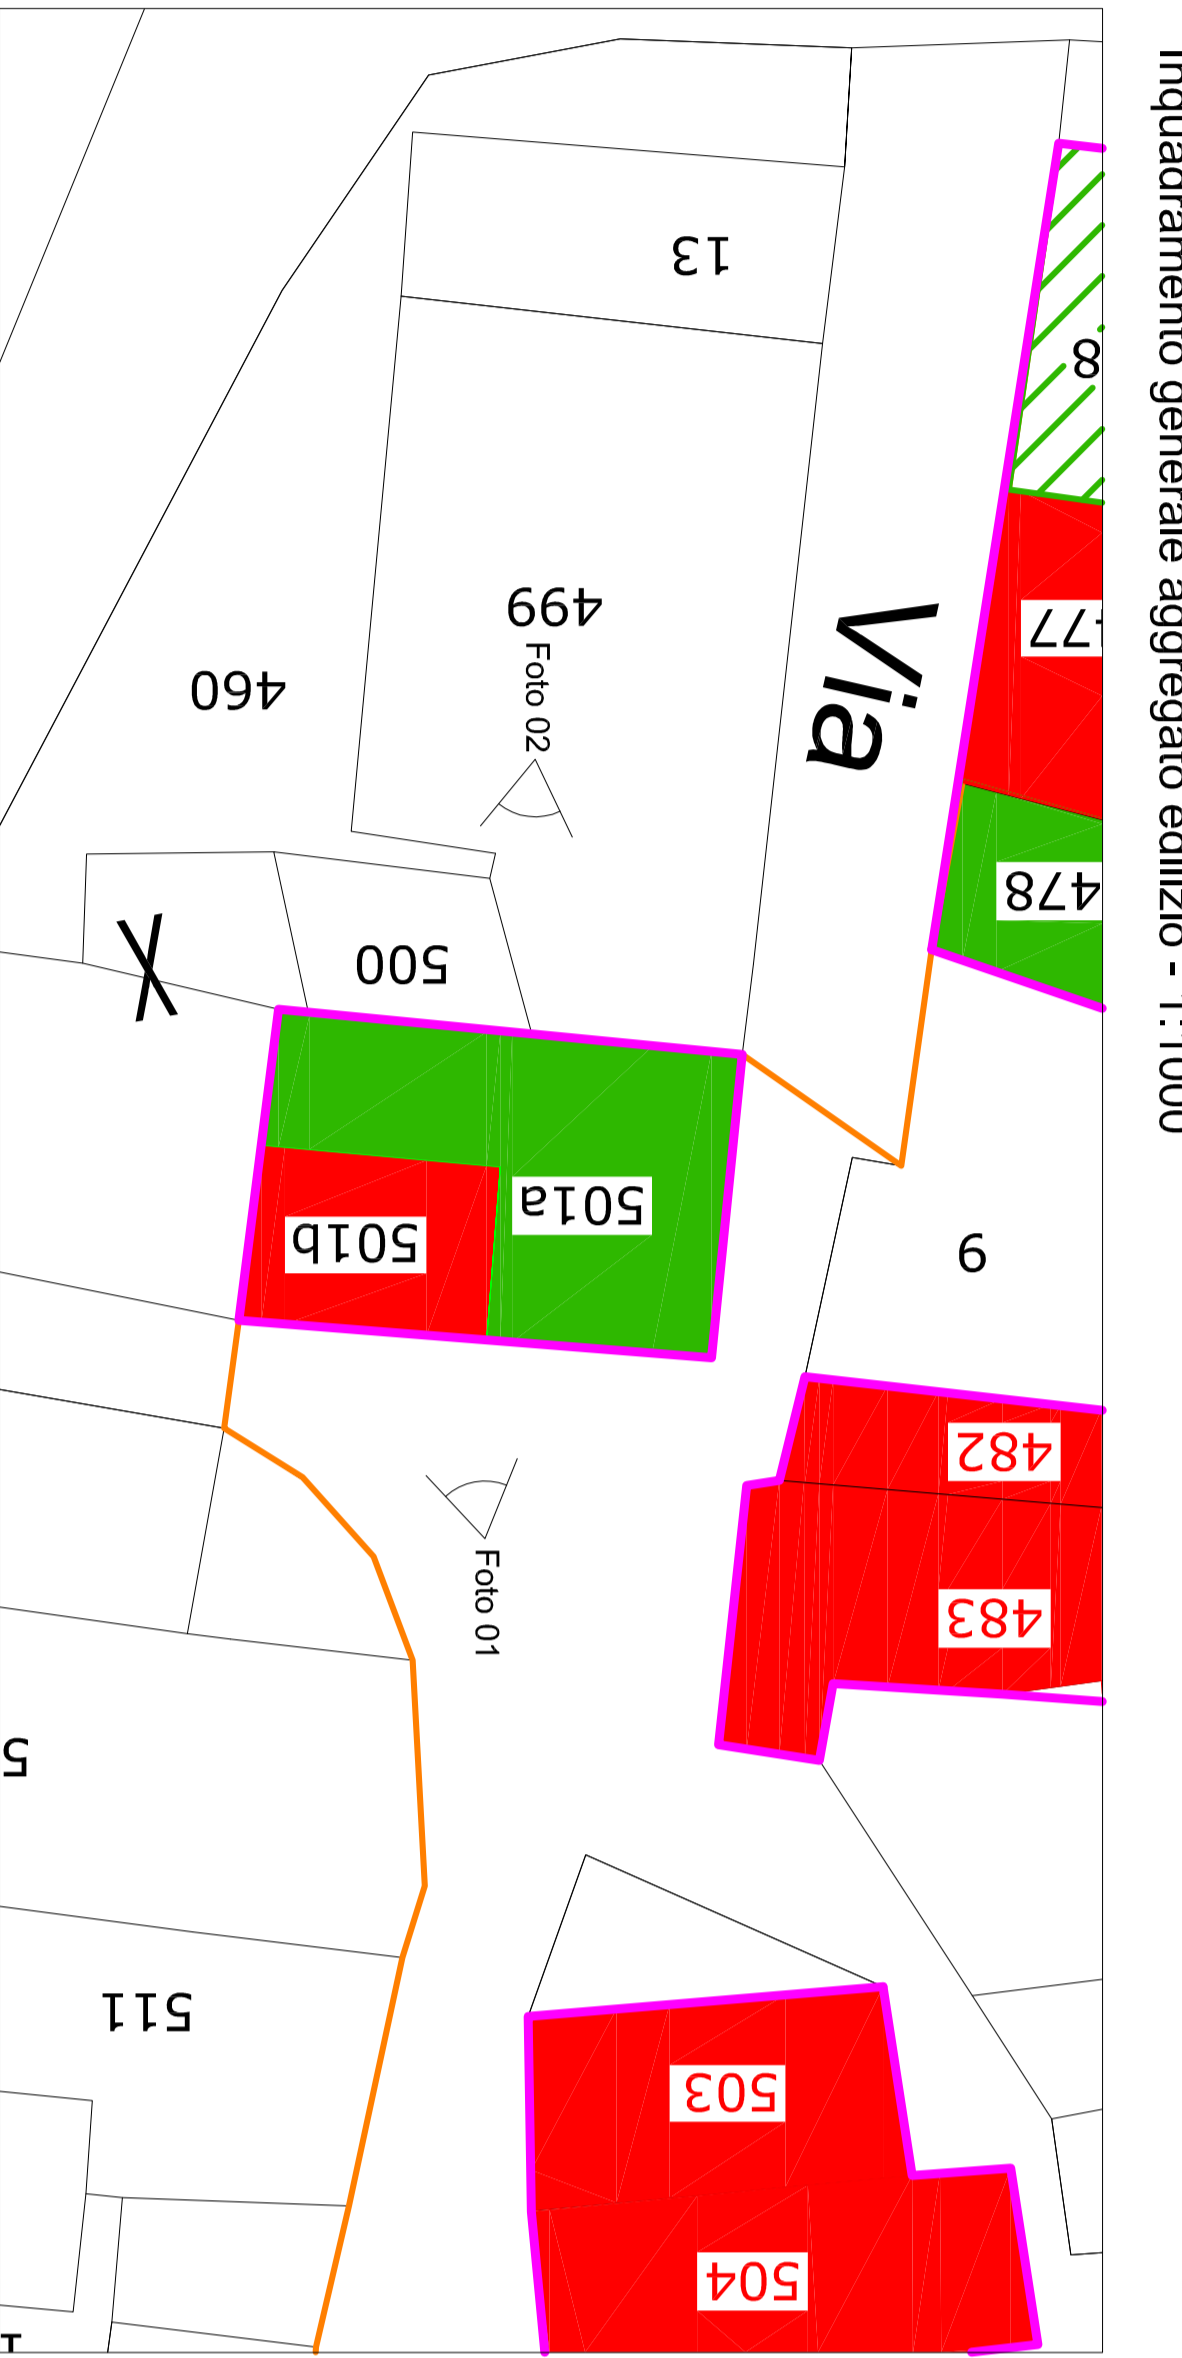

- Edifici esito A
- Edifici esito B
- Edifici esito C
- Edifici esito E
- Edifici esito F
- Edifici esito E - Proposto dai Progettisti del Piano
- Edifici esito B - Proposto dai Progettisti del Piano
- Edifici esito A - Proposto dai Progettisti del Piano
- Individuazione Aggregato di riferimento
- Perimetrazione Ambito "B"

