REGIONE ABRUZZO

COMUNE DI CAMPOTOSTO

PdR Comune di Campotosto - Ambito B-

PROGETTISTI:
Ing. Ettore Di Napoli
Arch. Patrizio Colasante

COLLABORATORI:
TECO 3D snc - Rilievi e Servizi

COMMITTENTE:
Amministrazione Comunale di Campotosto

ELABORATI GRAFICI

Interventi Aggregati: CC-06

B_5.9

Scala	Data Emissione
VARIE	DIC_2012

Rev. n.	Nota di revisione	Data	File Pr 80-PDA-4a1-R00-Inquadramento Territoriale		
			Cod. Inc. Redatto	Verificato	Approvato
00	Prima Emissione	05/12/2012	12.I.130 G.T.	P.C.	E.D.N.

timbro concessione:

PARERI OBBLIGATORI

RIPARTIZIONE INTERVENTI SUL TERRITORIO

SPAZIO RISERVATO ALL'UFFICIO

Questo documento è di proprietà dell'ATP "Di Napoli". A termine di legge si riserva la proibizione di riprodurlo e trasferirlo a terzi senza l'autorizzazione scritta.

Studio di progettazione "DI NAPOLI"
Via Trento, 41 - Sulmona (AQ) tel/fax 0864/52716
INGEGNERIA EDILE
EDILIZIA CIVILE E INDUSTRIALE - PROGETTAZIONE STRUTTURALE
PROGETTAZIONE IMPIANTI

TECO 3D snc RILIEVI E SERVIZI
S.S. 17 Km 95.500 - 67039 Sulmona (AQ)
Tel/fax 0864.250307 - www.teco3d.it

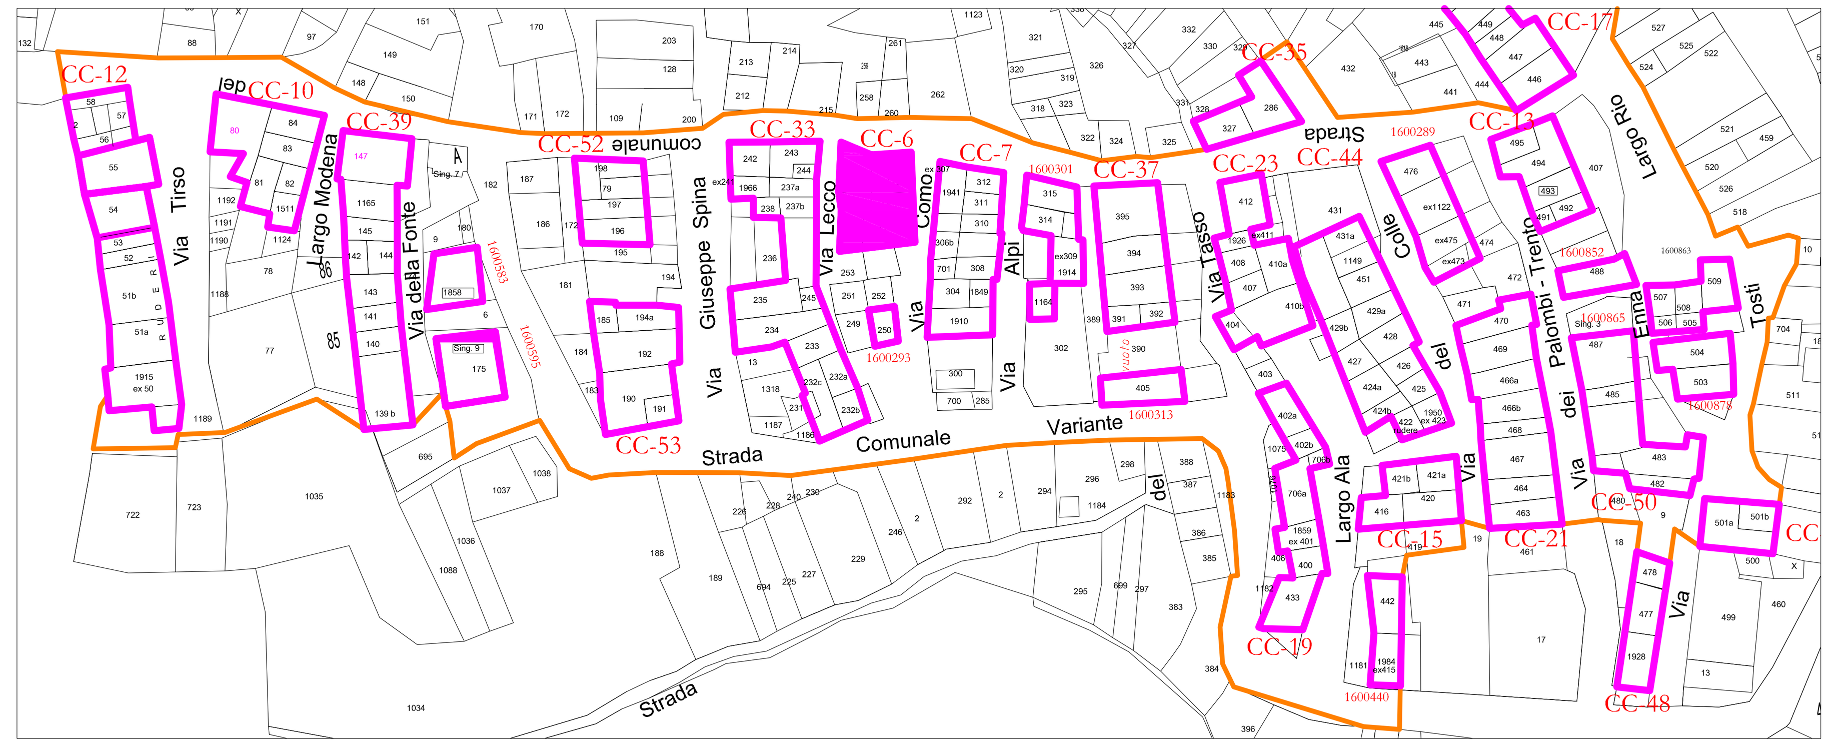

Inquadramento generale aggregato edilizio - 1:1000

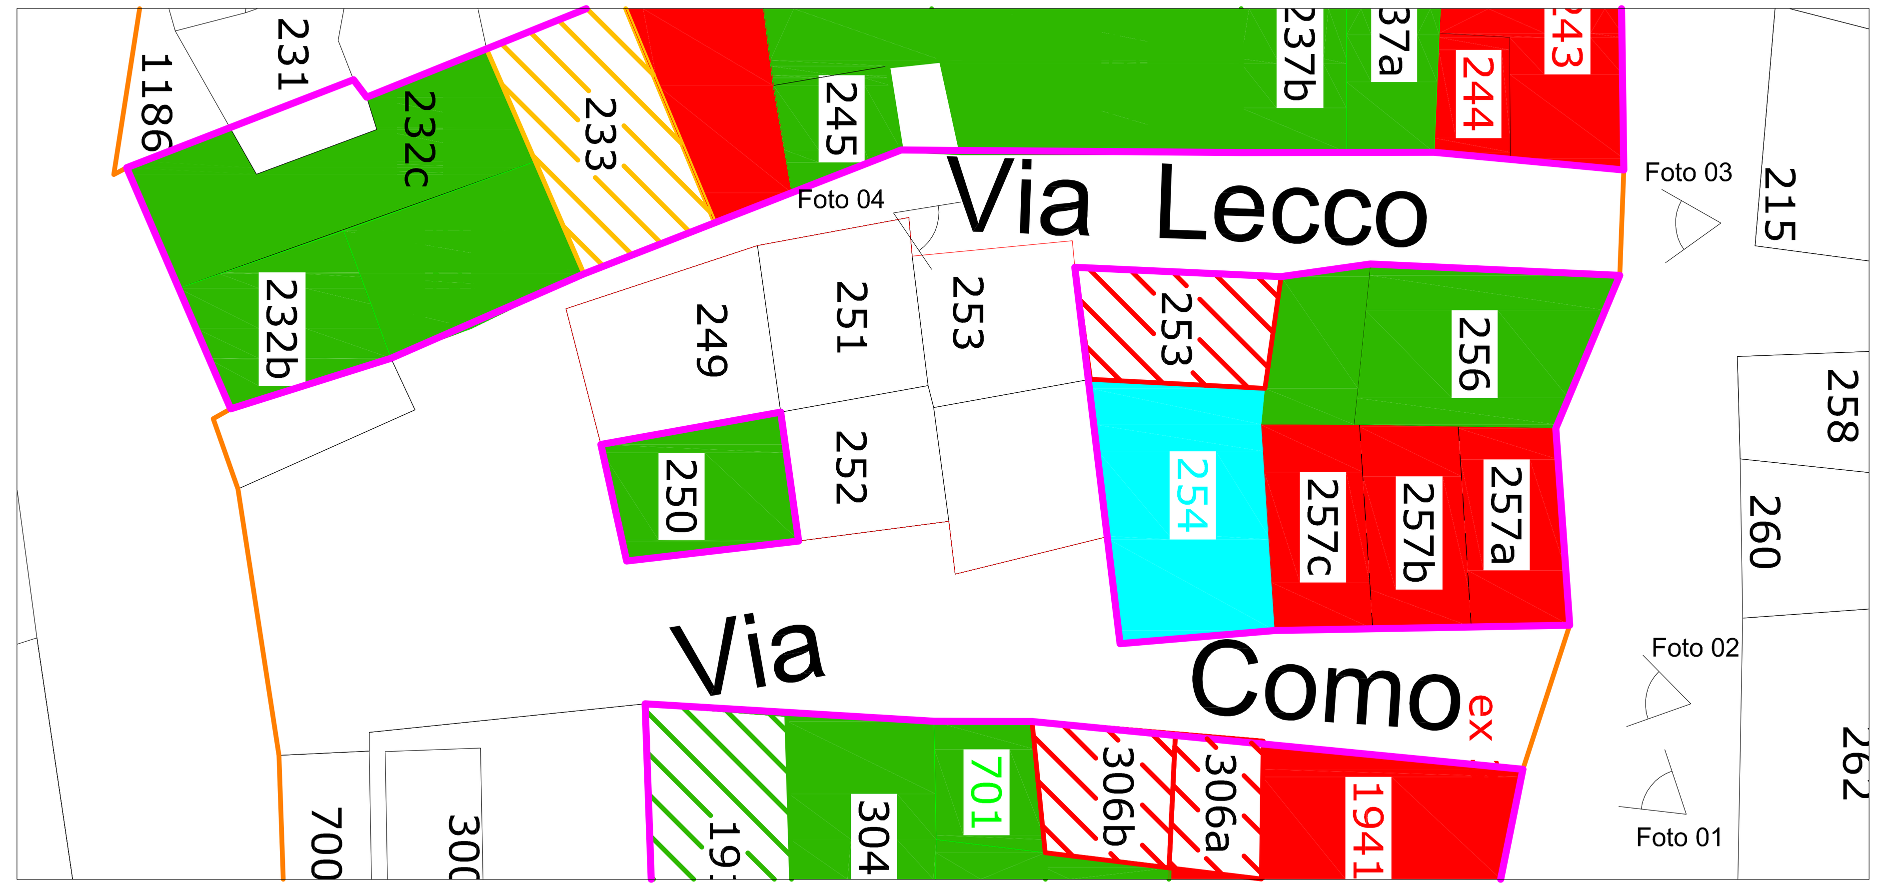

Aggregato edilizio n . CC-06 - 1:200

Ortoimmagine di riferimento

Edifici esito A

Edifici esito B

Edifici esito C

Edifici esito E

Edifici esito F

Edifici esito E - Proposto dai Progettisti del Piano

Edifici esito B - Proposto dai Progettisti del Piano

Edifici esito A - Proposto dai Progettisti del Piano

Individuazione Aggregato di riferimento

Perimetrazione Ambito "B"

EDILIZIA PRIVATA																COSTO INTERVENTO					
AGGREG.	UE	PARTIC.	sub	num. Unità imm.	cat Catastale	DEST. USO	INDIRIZZO	NUM. PIANI	PREGIO 1 ordinario 2 pregio 3 vincolato	Esito Scheda AEdEs	Sup. lorda di piano (mq)	Sup. lorda TOTALE SL (mq)	Sup. utile residenziale SU (mq)	Sup. utile non residenziale SNR (mq)	Sup. Utile Complessiva (SU + 60%Snr)	Edifici A 12.500	Edifici A (150 € x S.L.)+ 12500 (in aggregato con E)	Edifici B/C (150 € x S.L.) + (500 € x S.L.)	Edifici B/C (150 € x1,3x S.L.) + (500 € x S.L.)	Ed. E 2091,13 € x SC	TOTALE AGGREGATO
num	253	253	-	1	F.R.	R	Via Lecco	4	2	E	23,80	95,20	77,59		77,59					€ 162 246,59	
Comune	254	254	-	1	F.R.	AU	Via Como	2	2	C	46,10	92,20	0,00	75,14	45,09				€ 64 079,00		
													0,00		0,00						
6	256	256	-	1	A4	R	Via Castello, 23	4	2	A	55,75	223,00	181,75		181,75		€ 45 950,00				
	257.a	257	3-4	2	A3	R	Via Como	4	2	E	66,70	266,80	217,44		217,44					€ 454 699,49	
	257.b	257																			
	257.c	257																			€ 726 975,08
num																					
DPC																					
1600																					
294																					
TOTALE IMPRONTA A TERRA AGGREGATO											192,35	677,20	TOTALE SUPERFICIE			€ -	€ 45 950,00	€ -	€ 64 079,00	€ 616 946,08	€ 726 975,08

Foto 01

Foto 02

Foto 03

Foto 04