REGIONE ABRUZZO

COMUNE DI CAMPOTOSTO

PdR Comune di Campotosto
- Ambito B-

PROGETTISTI:
Ing. Ettore Di Napoli
Arch. Patrizio Colasante

COLLABORATORI:
TECO 3D srl - Rilievi e Servizi

COMMITTENTE:
Amministrazione Comunale di Campotosto

Piano di Ricostruzione a seguito del Sisma del 06 Aprile 2009

ELABORATI GRAFICI

B_6.1

Pavimentazioni manufatti arredi stradali e aree verdi

Stato di fatto

Rev. n.	Note di revisione	Data	File: P-Alt PDricAq1 BIM Repository Archive\Elaborati
00	Prima Emissione	05/12/2021	Cod. Doc. Autore: Firma/Data: Approvato
		1:1.1.00	G.T. P.C. G.Di.N.

Timbro concessione:

PARERI OBBLIGATORI
SOVRAINTENDENZA BENI CULTURALI DEL TERRITORIO — SPAZIO RISERVATO ALL'UFFICIO

Questo documento è di proprietà dell'A.T.P. "Di Napoli". A termine di legge si riserva la proibizione di riproduzione anche parziale senza l'autorizzazione scritta.

Studio di progettazione TZ NAPOLI
Via Tasso, 70 - 80135 Napoli - Tel/Fax 081/5457313
info@tecosrl.it

- pavimentazione bituminosa
- pavimentazione in cubetti di porfido lavorati a coda di rondine e posti ad archi contrastanti - dim. 10x10
- pavimentazione in selci alla romana
- verde privato
- muri di contenimento a secco in pietra locale

SUPERFICI DELLE PAVIMENTAZIONI

6. 500 mq - pavimentazione in selci alla romana
7. 100 mq - pavimentazione in selci alla romana
8. 300 mq - pavimentazione in selci alla romana
9. 200 mq - pavimentazione in selci alla romana
10. 150 mq - pavimentazione in selci alla romana
11. 200 mq - pavimentazione in selci alla romana
12. 1200 mq - pavimentazione in selci alla romana
13. 400 mq - pavimentazione in selci alla romana
14. 900 mq - pavimentazione in selci alla romana
15. 3000 mq - pavimentazione in manto bituminoso
16. 150 mq - pavimentazione in selci alla romana
17. 600 mq - pavimentazione in selci alla romana
18. 700 mq - pavimentazione in selci alla romana

LUNGHEZZE MURI DI CONTENIMENTO
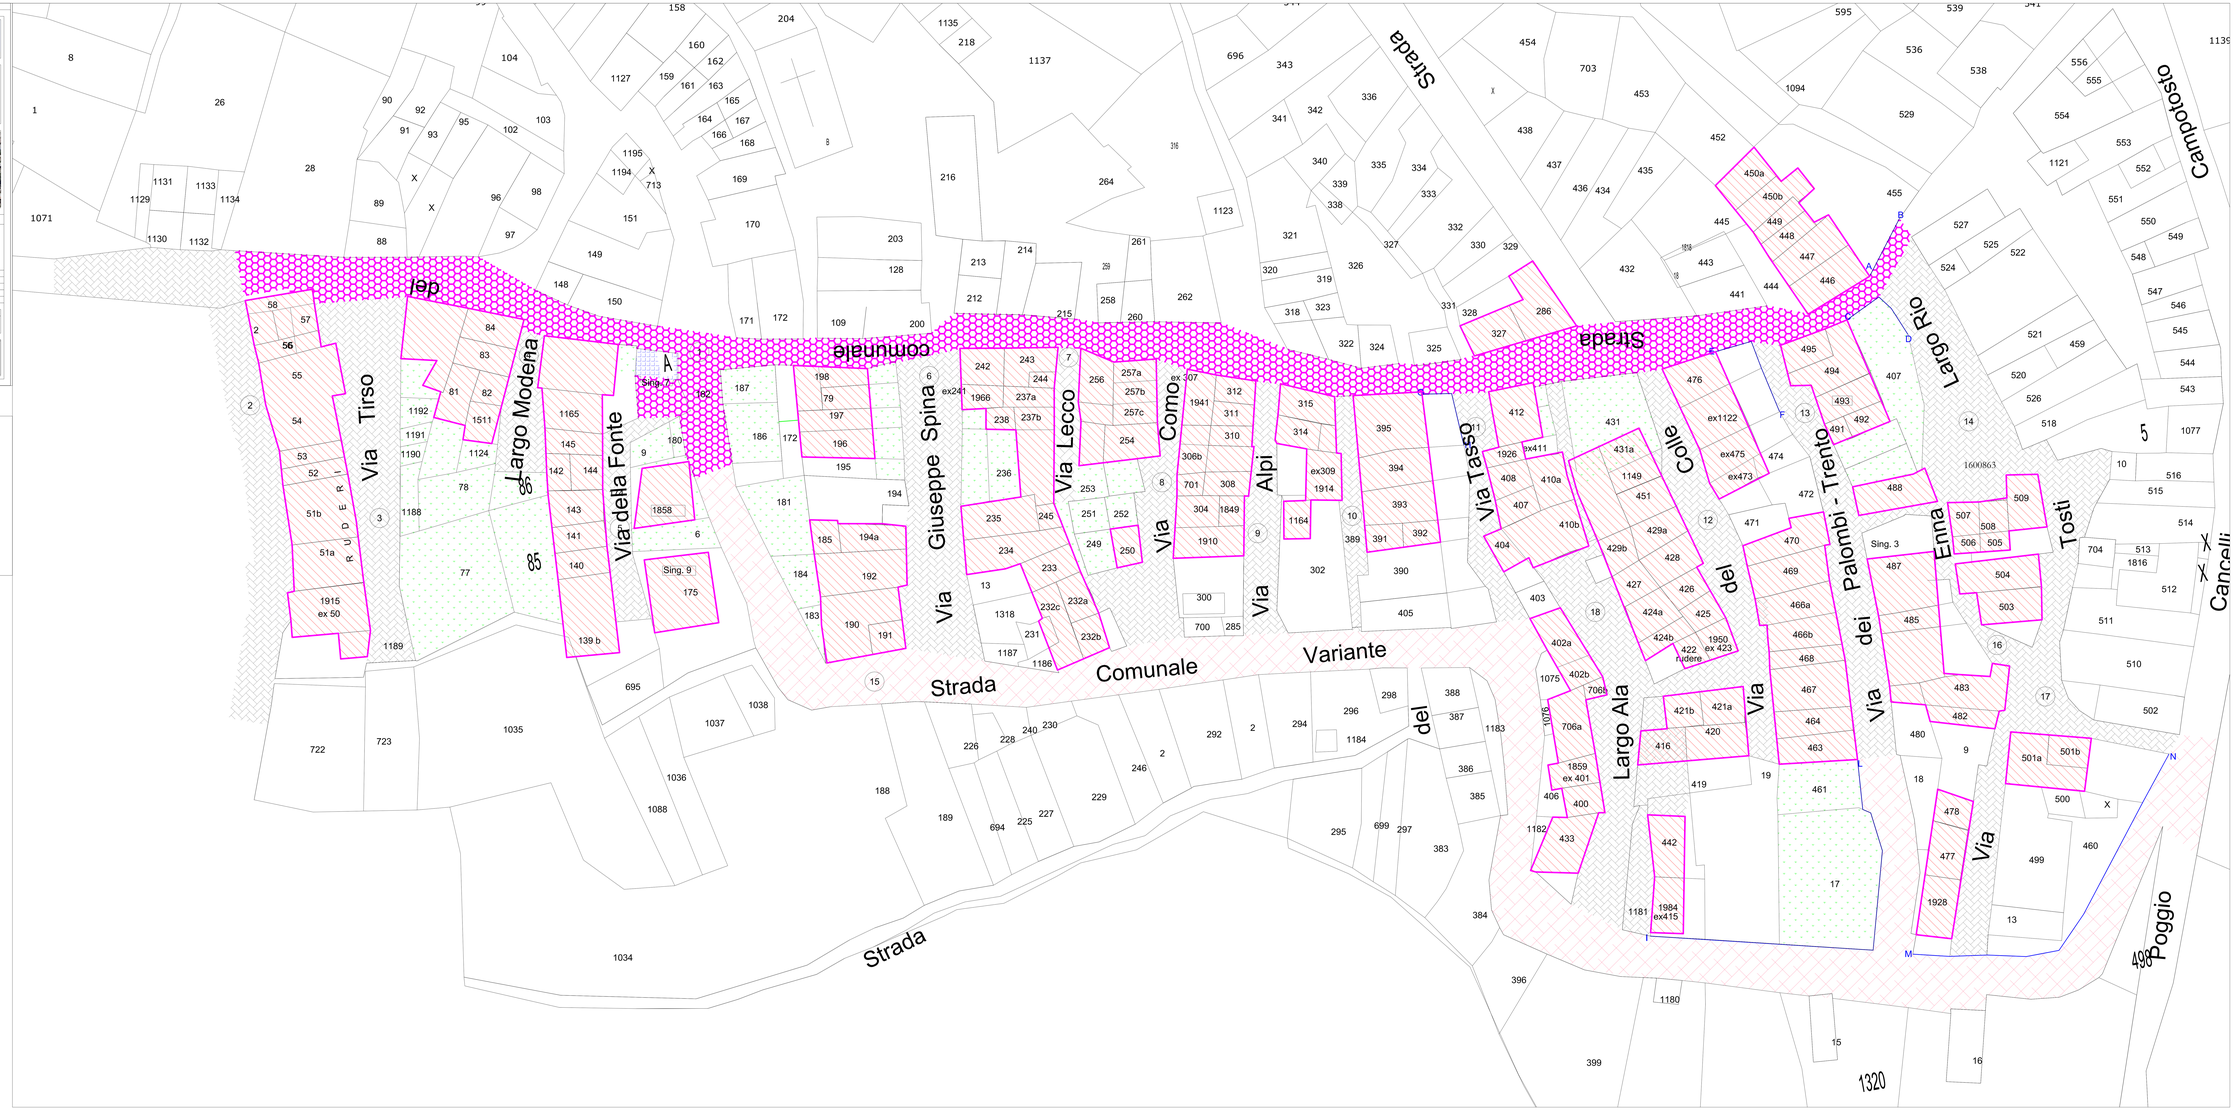
- AB 15.00 ml
- CD 15.00 ml
- EF 20.00 ml
- GH 15.00 ml
- IL 70.00 ml
- MN 70.00 ml