



# COMUNE DI CAMPO TOSTATO

Provincia di L'Aquila

Perimetrazione ai sensi dell'art. 2 del decreto n°3 del 9  
marzo 2010 del Commissario Delegato per la  
Ricostruzione.

Perimetrazione ZONA POGGIO CANCELLI - AMBITO E



STATO DELL'ARTE

TAV.  
3/B



SCHEDA EDIFICIO P.LLA 81

novembre 2012



ATP studio zenith - arch. biagi - ing. colasanti

R.U.P.

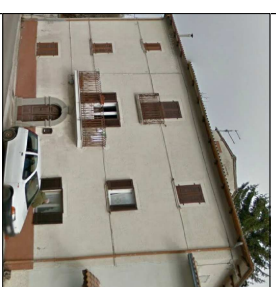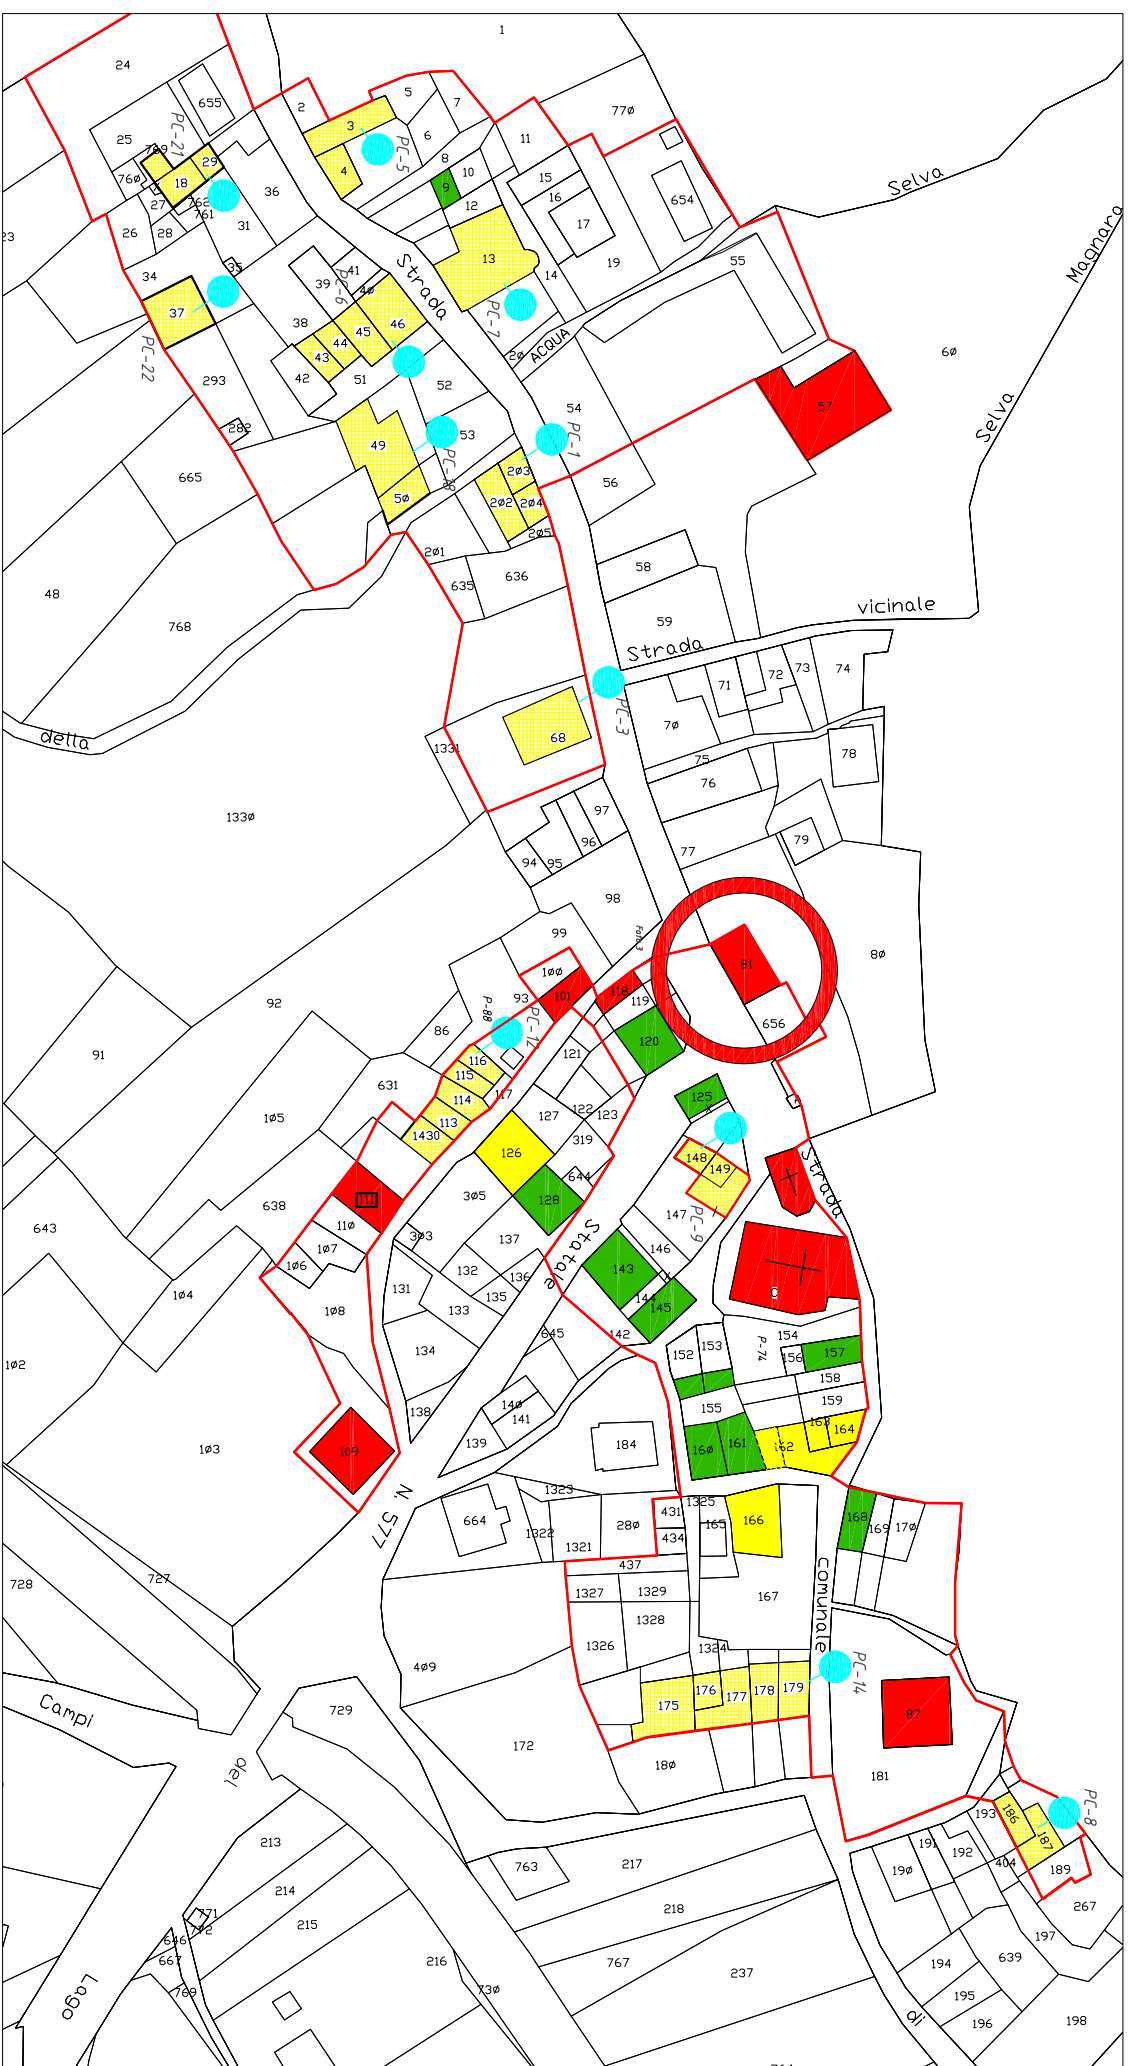

EDIFICIO		PLLA 81		Consistenza per esiti di agibilità														
Foglio Catastale	Particella Catastale	Id Aedes (identificativo sopralluogo)	destinazione	esito di agibilità	crolli parziale	crolli totale	inagibilità da rischio esterno	messata in sicurezza	n. piani*	Area di sedime (mq)	A (mq)	A (U)	B(mq)	C (mq)	Ep (mq)	Costo dell'intervento**	Totale Aggregato	
10	81		E						4	104,03	0	0	0	0	0	520,15	€1.087.701,27	1.087.701,27 €
*Incluso il sottotetto										TOTALI	0	0	0	0	0	520,15		