



COMUNE DI CAMPO TOSTATO

Provincia di L'Aquila

Perimetrazione ai sensi dell'art. 2 del decreto n°3 del 9
marzo 2010 del Commissario Delegato per la
Ricostruzione.

Perimetrazione ZONA POGGIO CANCELLI - AMBITO E



STATO DELL'ARTE

TAV.
5/B


novembre 2012

SCHEDA EDIFICIO P.LLA 101



ATP studio zenith - arch. biagi - ing. colasanti

R.U.P.

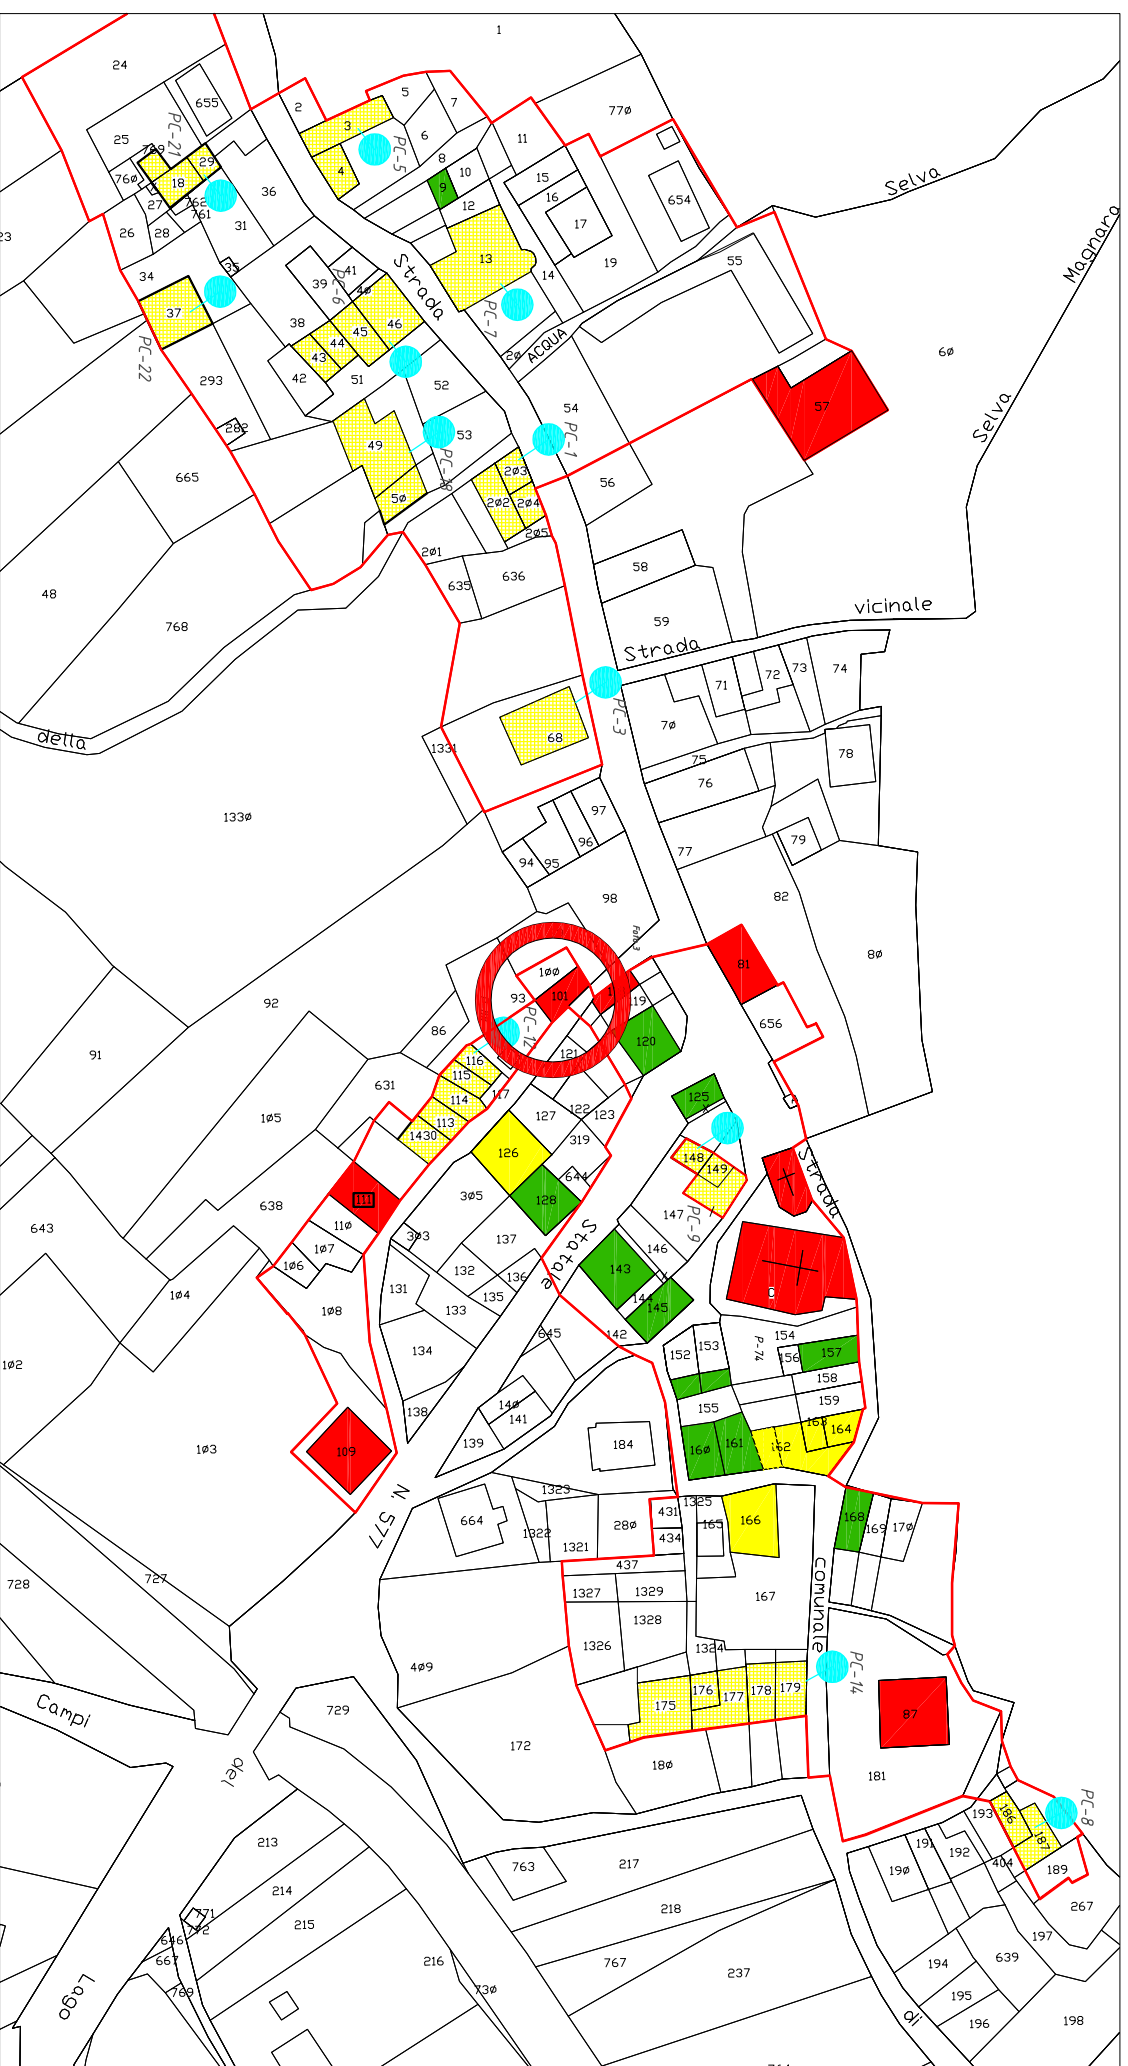

EDIFICIO		P.LLA 101		Consistenza per esiti di agibilità													
Foglio Catastale	Particella Catastale	Id Aedes (identificativo sopralluogo)	destinazione	esito di agibilità parziale	crolli totale	inagibilità da rischio esterno	messi in sicurezza	n. piani*	Area di sedime (mq)	A (mq)	A (U)	B(mq)	C(mq)	Ep (mq)	Costo dell'intervento**	Totale Aggregato	
10	101	13401	R	E				4	50,05	0	0	0	0	0	€ 523.305,28	523.305,28 €	
*Incluso il sottotetto										TOTALI	0	0	0	0	0	250,25	250,25