



COMUNE DI CAMPO TOSTO

Provincia di L'Aquila

Perimetrazione ai sensi dell'art. 2 del decreto n°3 del 9
marzo 2010 del Commissario Delegato per la
Ricostruzione.

Perimetrazione ZONA POGGIO CANCELLI - AMBITO E



STATO DELL'ARTE

TAV.
7/B



novembre 2012

SCHEDA EDIFICIO P.LLA 111



ATP studio zenith - arch. biagi - ing. colasanti

R.U.P.

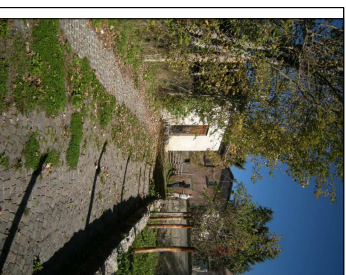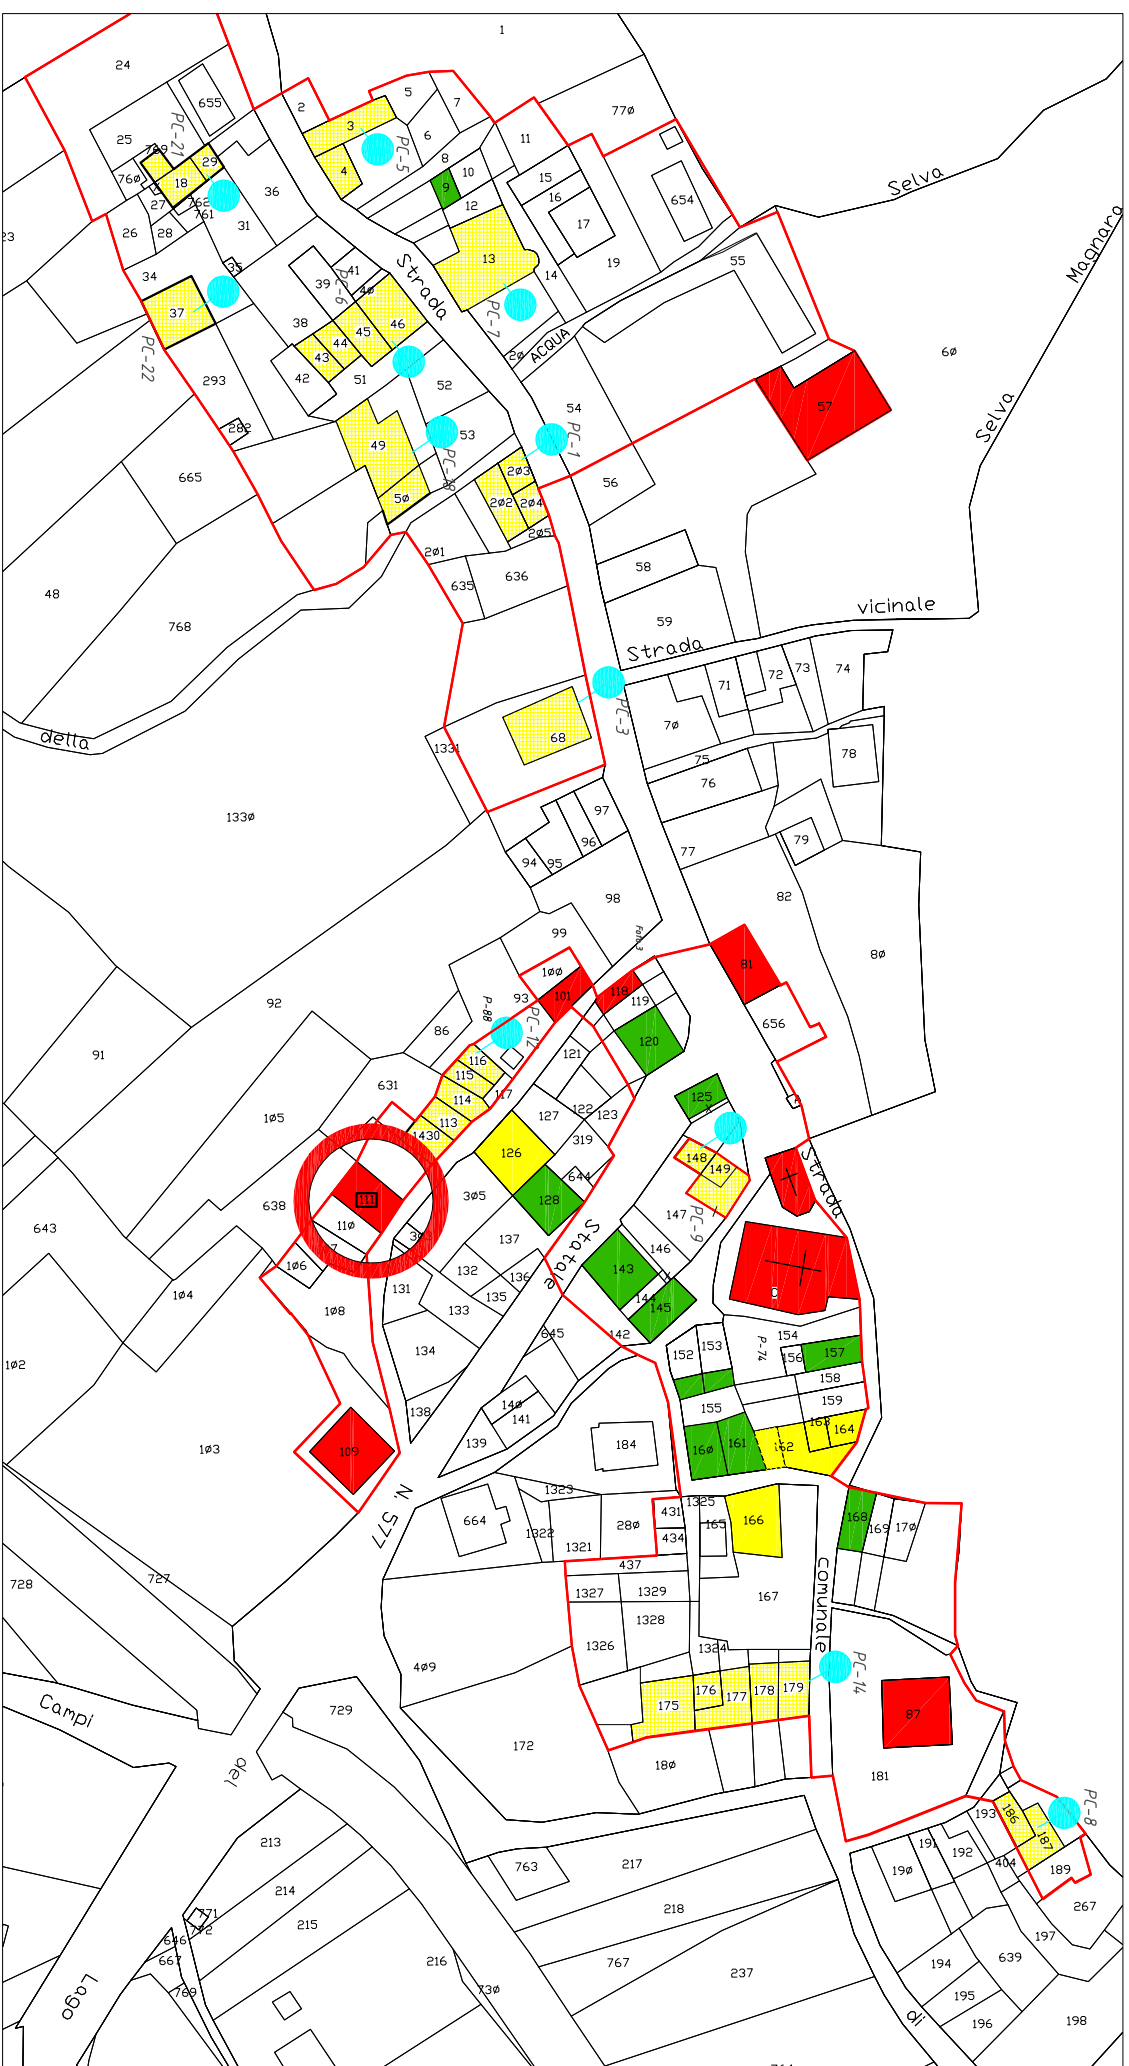

EDIFICIO		P.LLA 111		Consistenza per esiti di agibilità														
Foglio Catastale	Particella Catastale	Id Aedes (Identificativo sopralluogo)	destinazione	esito di agibilità	collo parziale	collo totale	Inagibilità da rischio esterno	messata in sicurezza	n. piani*	Area di sedime (mq)	A (mq)	A (U)	B(mq)	C(mq)	Ep (mq)	Costo dell'Intervento**	Totale Aggregato	
10	111	13424	LAVATORIO	E					2	92,16	0	0	0	0	0	276,48	€ 578.155,62	578.155,62 €
*Incluso il sottotetto										TOTALI	0	0	0	0	0	0	276,48	