



# COMUNE DI CAMPO TOSTATO

Provincia di L'Aquila

Perimetrazione ai sensi dell'art. 2 del decreto n°3 del 9  
marzo 2010 del Commissario Delegato per la  
Ricostruzione.

Perimetrazione ZONA POGGIO CANCELLI - AMBITO E



STATO DELL'ARTE

TAV.  
9/B



novembre 2012

SCHEDA EDIFICIO P.LLA 120



ATP studio zenith - arch. biagi - ing. colasanti

R.U.P.

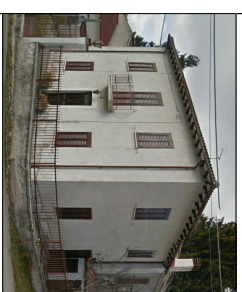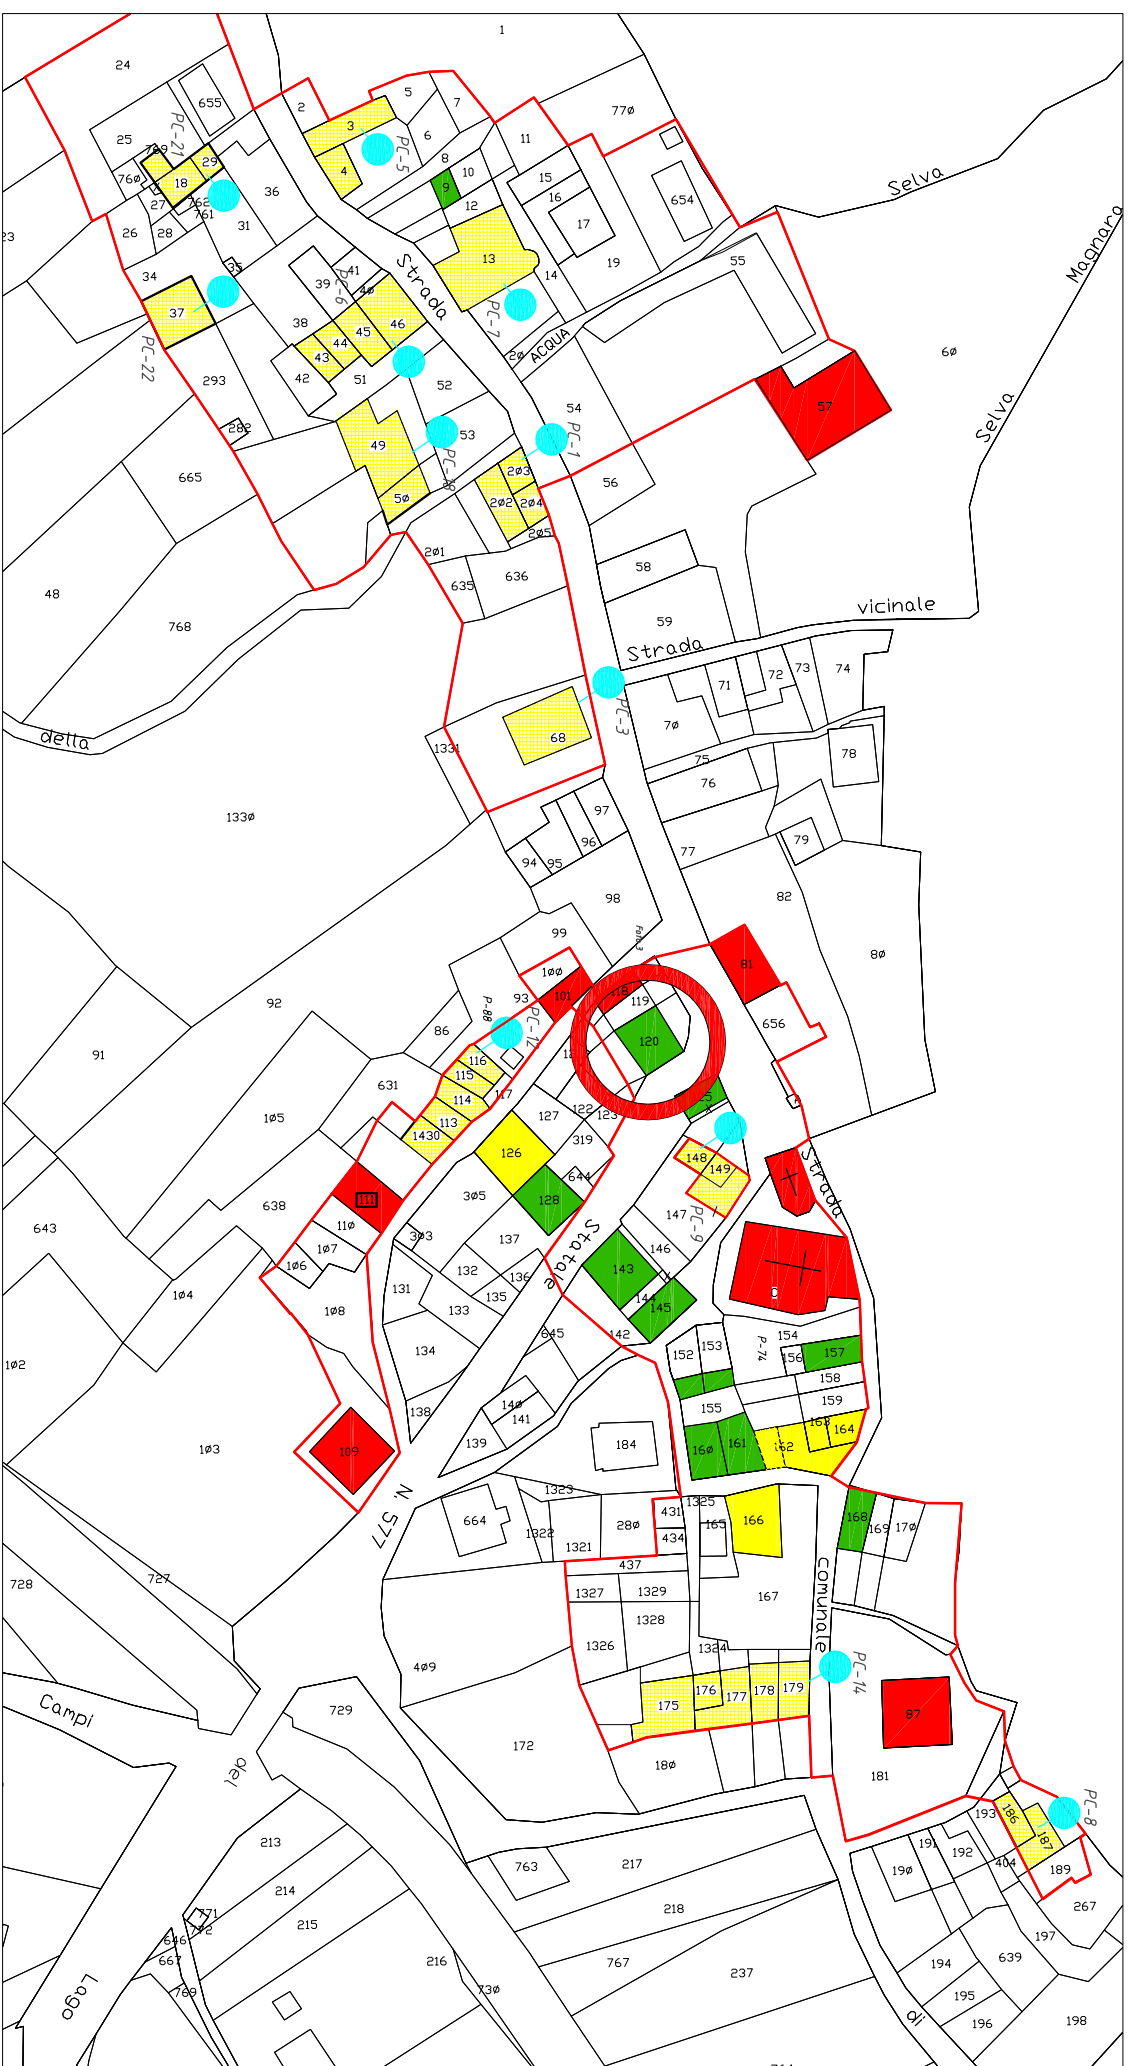

EDIFICIO		P.LLA 120		Consistenza per esiti di agibilità										Costo dell'Intervento**		Totale Aggregato		
Foglio Catastale	Particella Catastale	Id. Aedes (identificativo sopralluogo)	destinazione	esito di agibilità	crolli parziale	crolli totale	inagibilità da rischio esterno	massa in sicurezza	n. piani*	Area di sedime (mq)	A (mq)	A (U)	B (mq)	C (mq)	B (mq)	C (mq)	Costo dell'Intervento**	Totale Aggregato
10	120	13025	R	A					3	99,04	0	3	0	0	0	0	€ 37.500,00	37.500,00 €
*Incluso il sottotetto										TOTALE		0		0		0		0