



COMUNE DI CAMPO TOSTOSO

Provincia di L'Aquila

Perimetrazione ai sensi dell'art. 2 del decreto n°3 del 9
marzo 2010 del Commissario Delegato per la
Ricostruzione.

Perimetrazione ZONA POGGIO CANCELLI - AMBITO E



STATO DELL'ARTE

TAV.
I O/B



SCHEDA EDIFICIO P.LLA 125

novembre 2012



ATP studio zenith - arch. biagi - ing. colasanti

R.U.P.

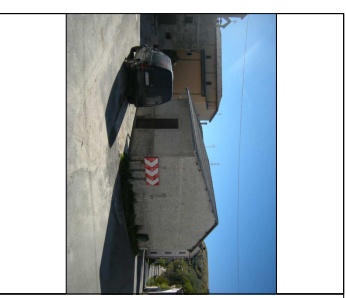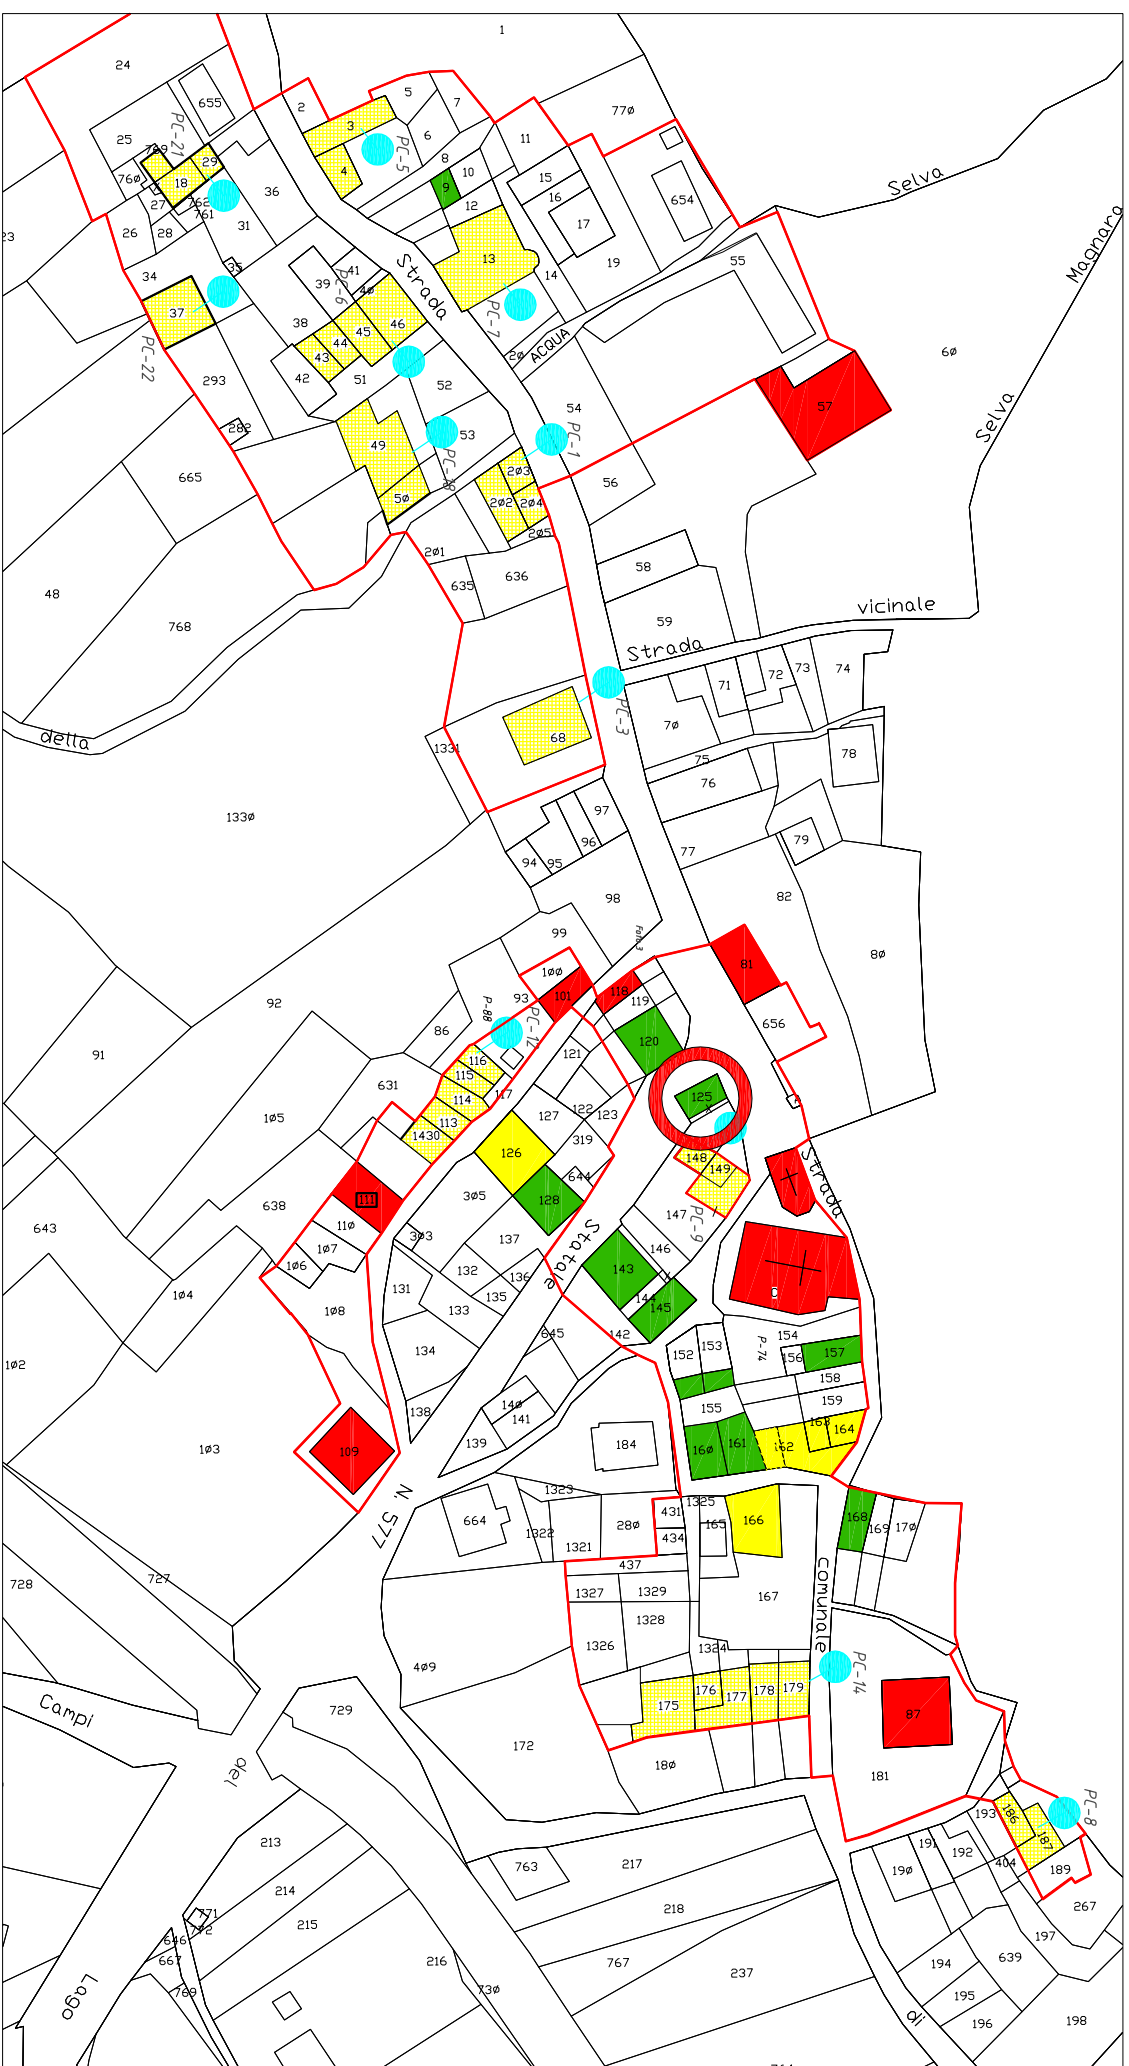

EDIFICIO										PLLA 125									
Foglio Catastale	Particella Catastale	id Aedes (identificativo sopralluogo)	destinazione	esito di agibilità	crolli parziale	crolli totale	inagibilità da rischio esterno	massa in sicurezza	n. piani*	Area di sedime (mq)	A (mq)	A (U)	B (mq)	C (mq)	Ep (mq)	Costo dell'intervento**	Totale Aggregato		
10	125		NR	A					2	44,48	0	2	0	0	0	€ 25.000,00	25.000,00 €		
*Incluso il sottotetto										TOTALI	0	0	2	0	0	0			