



COMUNE DI CAMPO TOSTO

Provincia di L'Aquila

Perimetrazione ai sensi dell'art. 2 del decreto n°3 del 9 marzo 2010 del Commissario Delegato per la Ricostruzione.

Perimetrazione ZONA POGGIO CANCELLI - AMBITO E



STATO DELL'ARTE


TAV.
I 3/B SCHEDA EDIFICIO P.LLA 1384 (EX 152 - 153)

novembre 2012



ATP studio zenthi - arch. biagi - ing. colasanti

R.U.P.

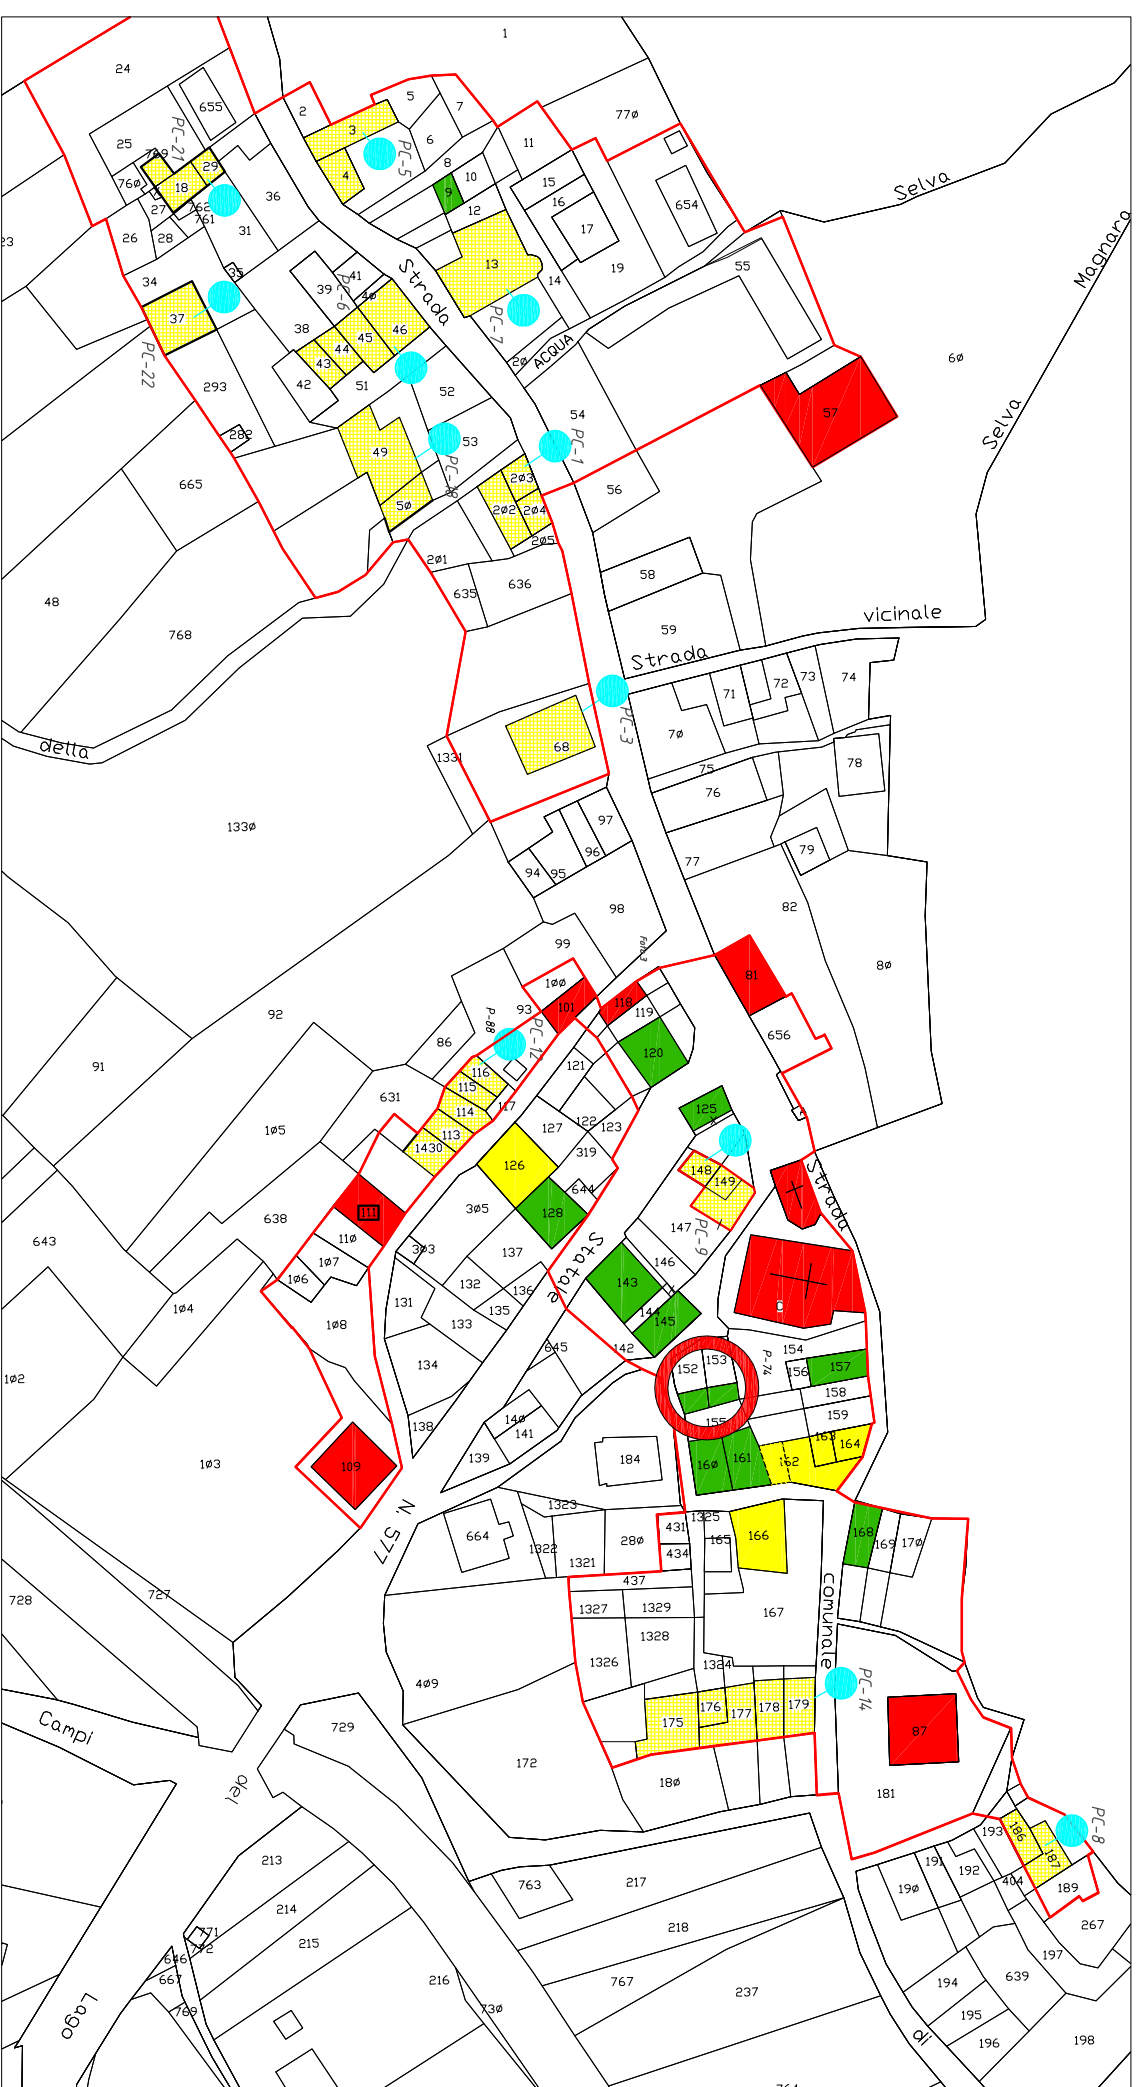

EDIFICIO																
P.LLA 1384 (EX 152 - 153)																
Foglio Catastale	Particella Catastale	Id Aedes (identificativo sopralluogo)	destinazione	esito di agibilità	crolli parziale	crolli totale	inagibilità da rischio esterno	massa in sicurezza	n. piani*	Area di sedime (mq)	Consistenza per esiti di agibilità					
										A (mq)	A (U)	B (mq)	C (mq)	E _p (mq)	Costo dell'intervento**	Totale Aggregato
10	1384	12836	R	A					4	56	0	4	0	0	€ 50.000,00	50.000,00 €
*Incluso il sottotetto										TOTALE	0	4	0	0		