



COMUNE DI CAMPO TOSTO

Provincia di L'Aquila

Perimetrazione ai sensi dell'art. 2 del decreto n°3 del 9
marzo 2010 del Commissario Delegato per la
Ricostruzione.

Perimetrazione ZONA POGGIO CANCELLI - AMBITO E



STATO DELL'ARTE

TAV.
I 6/B

SCHEDA EDIFICIO P.LLA 162 (EX 162 - 163 - 164)


novembre 2012



ATP studio zenith - arch. biagi - ing. colasanti

VISTI

R.U.P.

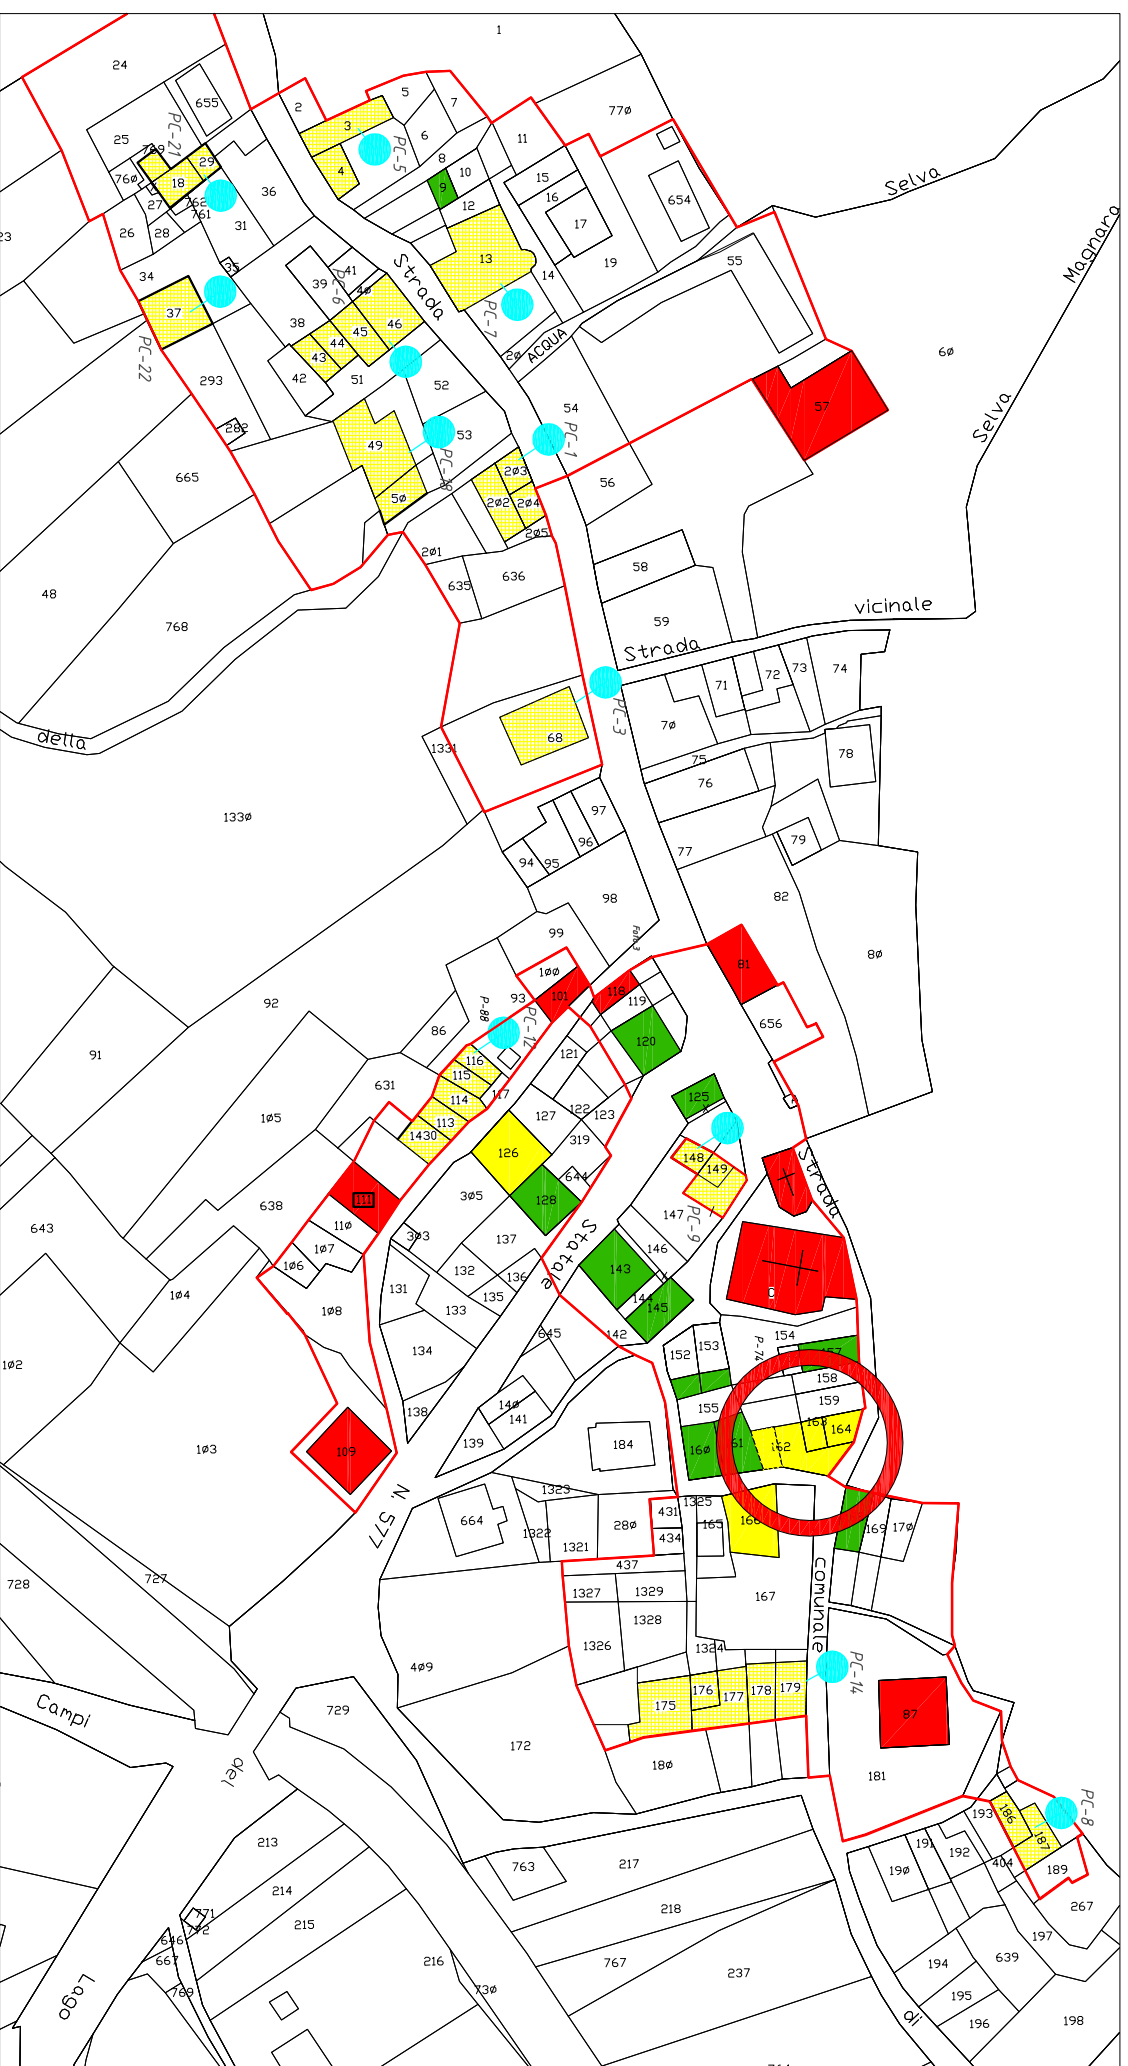

EDIFICIO										P.LLA 162 (EX 162-163-164)									
Foglio Catastale	Particella Catastale	Id Aedes (identificativo sopralluogo)	destinazione	esito di agibilità	collo parziale	collo totale	inagibilità da rischio esterno	nessa in sicurezza	n. piani*	Area di sedime (mq)	A (mq)	A(U)	B(mq)	C (mq)	Ep (mq)	Costo dell'Intervento**	Totale Aggregato		
10	162 EX(162-163-164)	13134	R	B					3	61,71	0		246,84	0	0	€171.553,80	171.553,80 €		
*Incluso il sottotetto										TOTALI	0	0	0	246,84	0	0			