REGIONE ABRUZZO

COMUNE DI CAMPOTOSTO

PdR Comune di Campotosto
- Ambito B-

PROGETTISTI:

Ing. Ettore Di Napoli
Arch. Patrizio Colasante

COLLABORATORI:
TECO 3D snc - Rilievi e Servizi

COMMITTENTE:
Amministrazione Comunale di Campotosto

Piano di Ricostruzione a seguito del Sisma del 06 Aprile 2009

ELABORATI GRAFICI

Proposta di intervento
Individuazione edifici ordinari, di pregio e vincolati

B_4.3.1

Scala 1:200	Data Emissione
VARIE	OTT_2013

Rev. n.	Nota di revisione	Data	Cod. Inc.	Redatto	Verificato	Approvato
00	Prima Emissione	05/12/2012	12.1.130	G.T.	P.C.	E.D.N.
01	Seconda Emissione	28/02/2013	12.1.130	G.T.	P.C.	E.D.N.
02	Terza Emissione	16/10/2013	12.1.130	G.T.	P.C.	E.D.N.

timbro concessione:

PARERI OBBLIGATORI

RIPARTIZIONE INTERVENTI SUL TERRITORIO

SPAZIO RISERVATO ALL'UFFICIO

Questo documento è di proprietà dell'ATP "Di Napoli". A termine di legge si riserva la proibizione di riprodurlo e trasferirlo a terzi senza l'autorizzazione scritta.

Studio di progettazione "DI NAPOLI"
Via Trento, 41 - Sulmona (AQ) tel/fax 0864/52716
INGEGNERIA EDILE
EDILIZIA CIVILE E INDUSTRIALE - PROGETTAZIONE STRUTTURALE
PROGETTAZIONE IMPIANTI

S.S. 17 Km 95.500 - 67039 Sulmona (AQ)
Tel/fax 0864.250307 - www.teco3d.it
giuseppe.ferrante@teco3d.it

LEGENDA
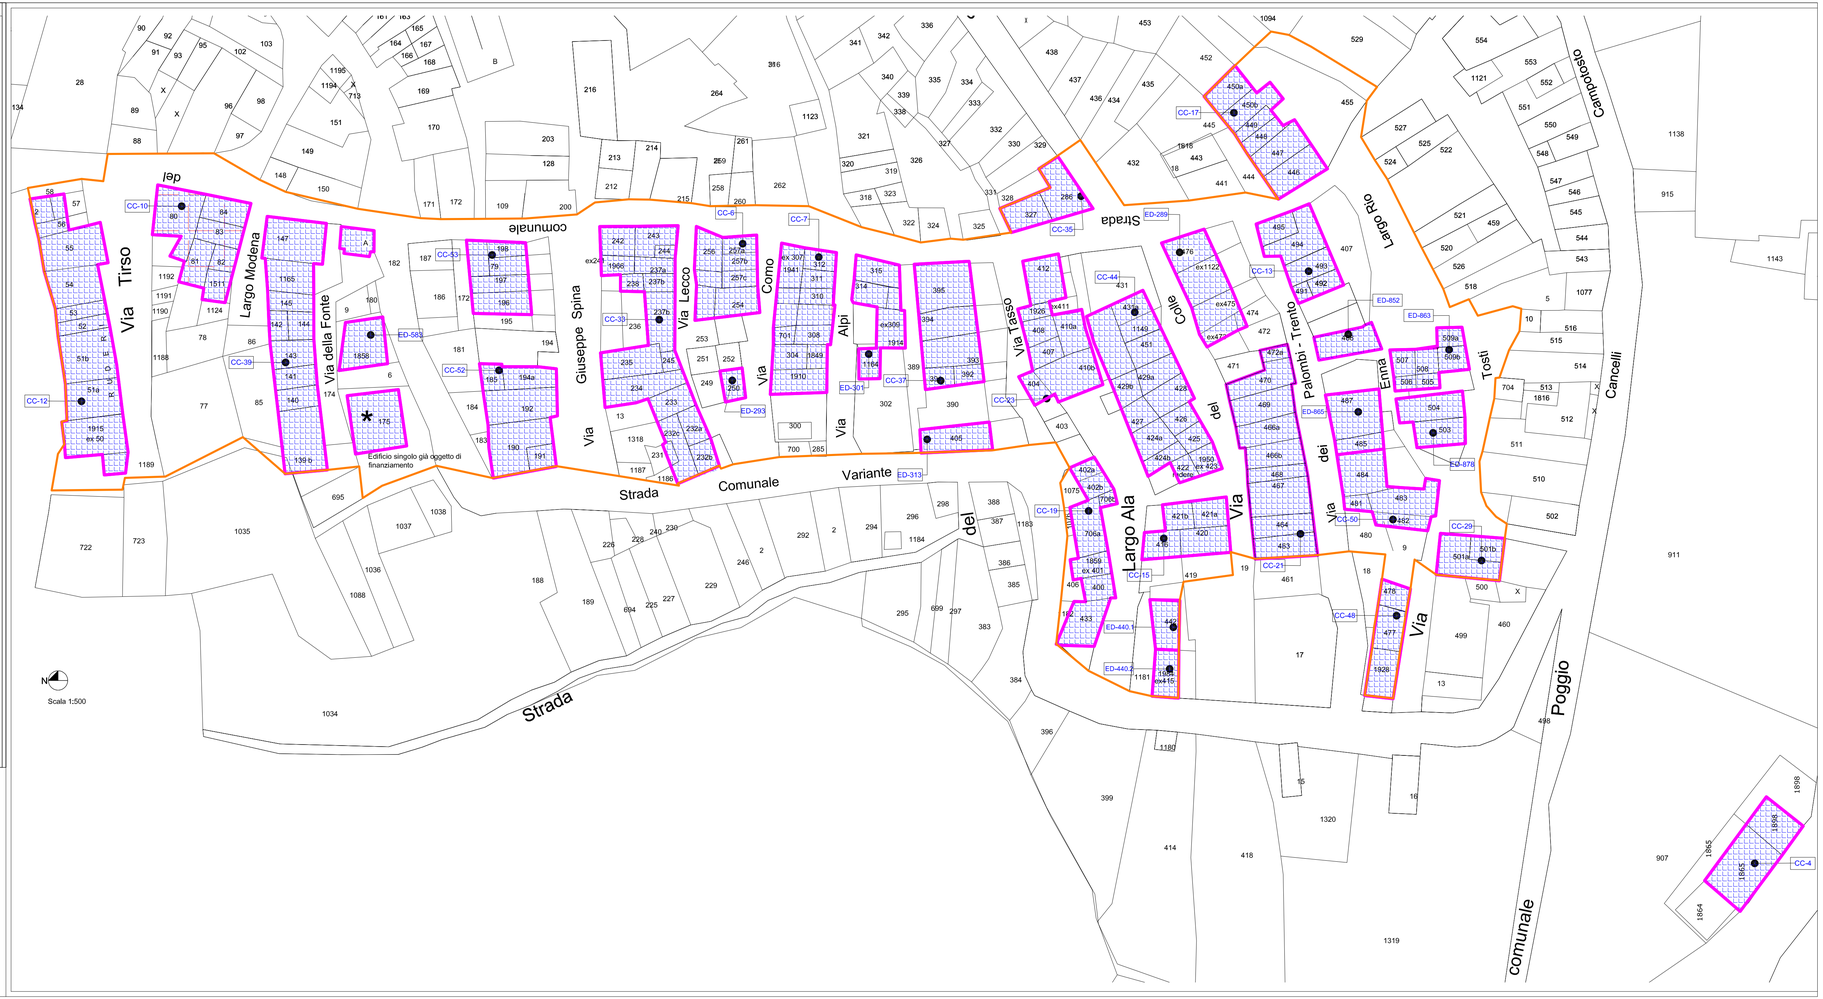
- Edifici ordinari
- Edifici di pregio
- Edifici vincolati