REGIONE ABRUZZO

COMUNE DI CAMPOTOSTO

PdR Comune di Campotosto - Ambito B-

PROGETTISTI:
Ing. Ettore Di Napoli
Arch. Patrizio Colasante

COLLABORATORI:
TECO 3D snc - Rilievi e Servizi

COMMITTENTE:
Amministrazione Comunale di Campotosto

Piano di Ricostruzione a seguito del Sisma del 06 Aprile 2009

ELABORATI GRAFICI

Fabbricato singolo 1600313

B_5.14

Rev. n.	Nota di revisione	Data	Cod. Inc.	Redatto	Verificato	Approvato
					Scala 1:200	Data Emissione
					VARIE	OTT_2013
00	Prima Emissione	05/12/2012	12.I.130	G.T.	P.C.	E.D.N.
01	Seconda Emissione	28/02/2013	12.I.130	G.T.	P.C.	E.D.N.
02	Terza Emissione	16/10/2013	12.I.130	G.T.	P.C.	E.D.N.

timbro concessione:

PARERI OBBLIGATORI

RIPARTIZIONE INTERVENTI SUL TERRITORIO

SPAZIO RISERVATO ALL'UFFICIO

Questo documento è di proprietà dell'ATP "Di Napoli". A termine di legge si riserva la proibizione di riprodurlo e trasferirlo a terzi senza l'autorizzazione scritta.

Studio di progettazione "DI NAPOLI"

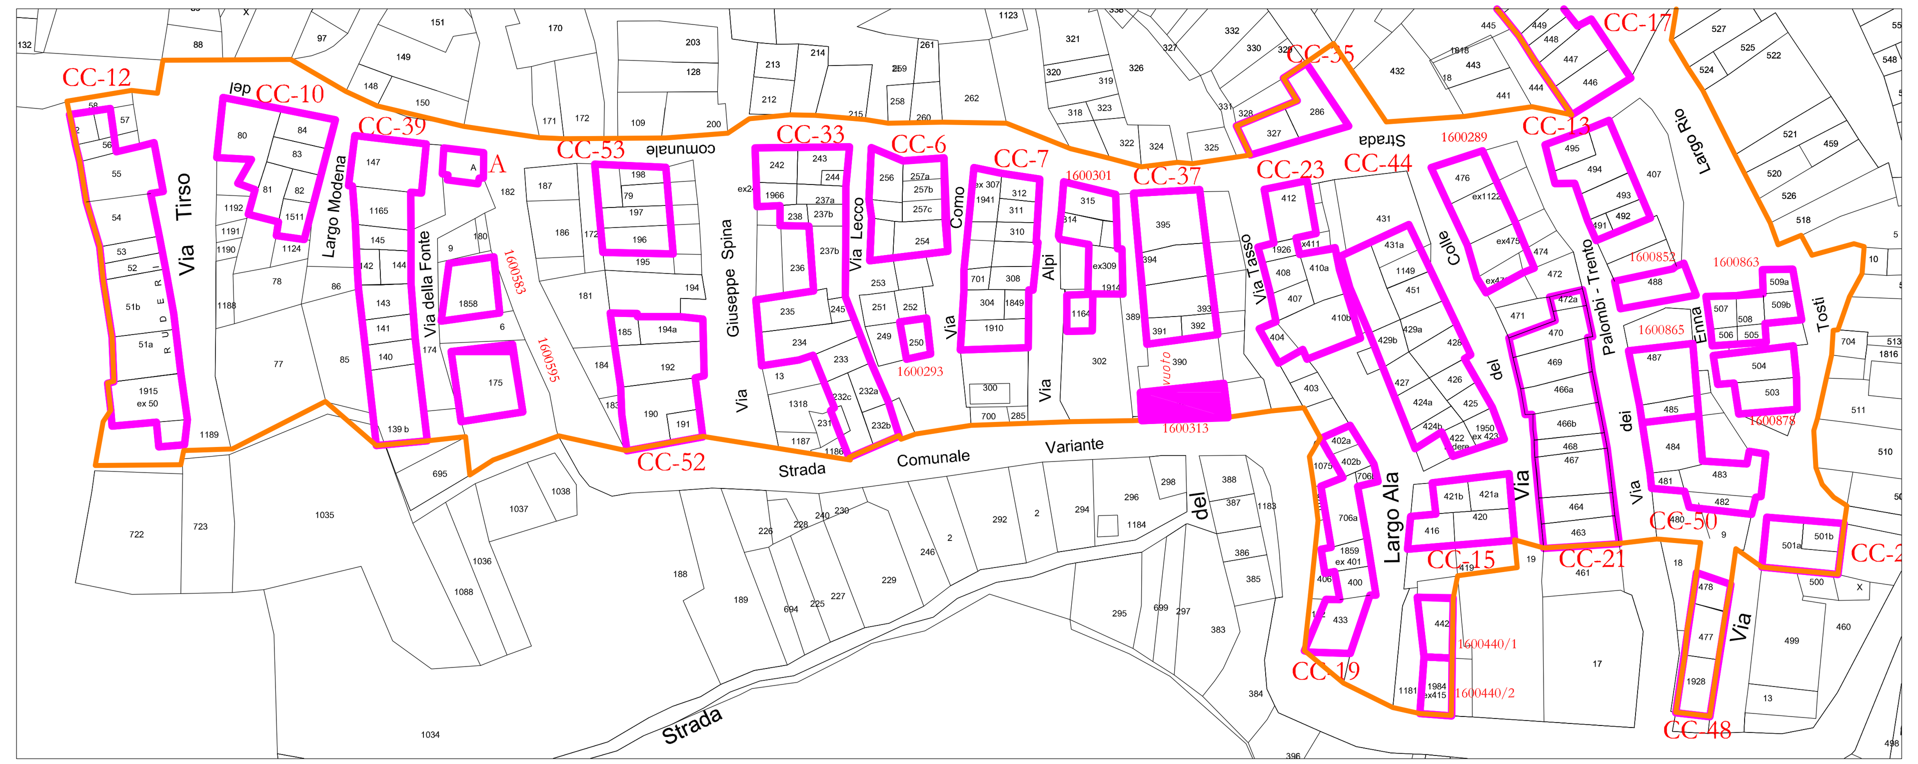

Inquadramento generale aggregato edilizio - 1:1000

Ortoimmagine di riferimento

Fabbricato singolo 1600313 - 1:200

- Edifici esito A
- Edifici esito B
- Edifici esito C
- Edifici esito E
- Edifici esito F
- Edifici esito E - Proposto dai Progettisti del Piano
- Edifici esito B - Proposto dai Progettisti del Piano
- Edifici esito A - Proposto dai Progettisti del Piano
- Individuazione Aggregato di riferimento
- Perimetrazione Ambito "B"

Foto 01