REGIONE ABRUZZO

COMUNE DI CAMPOTOSTO

PdR Comune di Campotosto
- Ambito B-

PROGETTISTI:

Ing. Ettore Di Napoli
Arch. Patrizio Colasante

COLLABORATORI:
TECO 3D snc - Rilievi e Servizi

COMMITTENTE:
Amministrazione Comunale di Campotosto

Piano di Ricostruzione a seguito del Sisma del 06 Aprile 2009

ELABORATI GRAFICI

Interventi Aggregati: CC-15

B_5.19

Scala 1:200	Data Emissione
VARIE	OTT 2013
Verificato	Approvato

Rev. n.	Nota di revisione	Data	Cod. Inc.	Redatto		
00	Prima Emissione	05/12/2012	12.1.130	G.T.	P.C.	E.D.N.
01	Seconda Emissione	28/02/2013	12.1.130	G.T.	P.C.	E.D.N.
02	Terza Emissione	16/10/2013	12.1.130	G.T.	P.C.	E.D.N.

timbro concessione:

PARERI OBBLIGATORI

RIFIRTIZIONE INTERVENTI SUL TERRITORIO

SPAZIO RISERVATO ALL'UFFICIO

Questo documento è di proprietà dell'ATP "Di Napoli". A termine di leggi si riserva la proibizione di riprodurlo e trasferirlo a terzi senza l'autorizzazione scritta.

Studio di progettazione "DI NAPOLI"
Via Trento, 41 - Sulmona (AQ) tel/fax 0864/52716
INGEGNERIA CIVILE
PROGETTAZIONE STRUTTURALE - RIFRIMENTI ENERGETICI - PREVENZIONE INCENDI - PROGETTAZIONE IMPIANTI
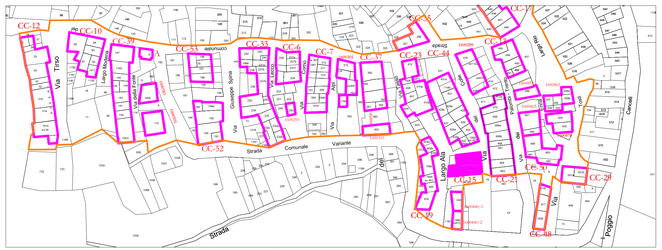
S.S. 17 Km 95.500 - 67039 Sulmona (AQ)
Tel/Fax 0864.210207 - www.teco3d.it
giuseppe.ferraguti@teco3d.it