REGIONE ABRUZZO

COMUNE DI CAMPOTOSTO

PdR Comune di Campotosto
- Ambito B-

PROGETTISTI:

Ing. Ettore Di Napoli
Arch. Patrizio Colasante

COLLABORATORI:
TECO 3D snc - Rilievi e Servizi

COMMITTENTE:
Amministrazione Comunale di Campotosto

Piano di Ricostruzione a seguito del Sisma del 06 Aprile 2009

ELABORATI GRAFICI

Interventi Aggregati: CC-39

B_5.3

Scala 1 /200	Data Emissione
VARIE	OTT_2013

Rev. n.	Nota di revisione	Data	Cod. Doc.	Redatto	Verificato	Approvato
00	Prima Emissione	05/12/2012	12.L130	G.T.	P.C.	E.D.N.
01	Seconda Emissione	28/02/2013	12.L130	G.T.	P.C.	E.D.N.
02	Terza Emissione	16/10/2013	12.L130	G.T.	P.C.	E.D.N.

timbro concessione:

PARERI OBBLIGATORI

RIPARTIZIONE INTERVENTI SUL TERRITORIO

SPAZIO RISERVATO ALL'UFFICIO

Questo documento è di proprietà dell'ATP "Di Napoli". A termine di legge si riserva la proibizione di riprodurlo e trasferirlo a terzi senza l'autorizzazione scritta.

Studio di progettazione "DI NAPOLI"
Via Trento, 41 - Sulmona (AQ) tel/fax 0864/52716
DIAGNOSTICA EDILE
DIS.EDI-STRUTTURE-IMPIANTI-SICUREZZA-PROGETTAZIONE-DIRETTORI LAVORI

S.S. 17 km 95 km - 67039 Sulmona (AQ)
Tel/Fax 0864.208287 - www.teco3d.it
posta@pec.teleportal@teco3d.it

Inquadramento generale aggregato edilizio - 1:1000

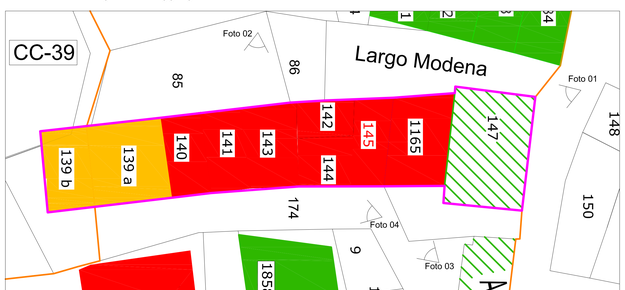

Aggregato edilizio n . CC-39 - 1:200

- Edifici esito A
- Edifici esito B
- Edifici esito C
- Edifici esito E
- Edifici esito F
- Edifici esito E - Proposto dai Progettisti del Piano
- Edifici esito A - Proposto dai Progettisti del Piano
- Individuazione Aggregato di riferimento
- Perimetrazione Ambito "B"

Ortoimmagine di riferimento

Foto 01

Foto 02

Foto 03

Foto 04