



# COMUNE DI CAMPOTOSTO

Provincia di L'Aquila

Perimetrazione ai sensi dell'art. 2 del decreto n°3 del 9  
marzo 2010 del Commissario Delegato per la  
Ricostruzione.

Perimetrazione ZONA POGGIO CANCELLI - AMBITO E



TAV.  
3

OTTOBRE 2013

ELABORATI GRAFICI

EDIFICI PUBBLICI  
EDIFICI PER IL CULTO



ATP studio zenith - arch. biagi - ing. colasanti

VISTI


Responsabile del Procedimento:  
Sindaco Antonio Di Carlantonio

# PLANIMETRIA CATASTALE EDIFICI PUBBLICI SCALA 1:1000

Edilizia Pubblica			
			Costo unitario (€/mq)
Edifici di interesse strategico	A	ordinari	300-400
		vincolati	500-1400
	B/C	ordinari	700-1100
		vincolati	1800-2100
	D/E	ordinari	1500-2000
		vincolati	2100-3000
Edifici di interesse non strategico	A	ordinari	150-250
		vincolati	400-1000
	B/C	ordinari	550-750
		vincolati	1300-1500
	D/E	ordinari	1100-1400
		vincolati	1800-2500


## Edilizia pubblica

Per l'edilizia pubblica si è fatto riferimento alle indicazioni della Struttura Tecnica di Missione: sono stati definiti diversi range specifici di costo relativamente alla funzione (edifici strategici e non strategici), agli esiti e alle caratteristiche degli immobili (non vincolati e ordinari). I costi sono stati elaborati sulla base di interventi già eseguiti e/o in corso di realizzazione.

 Commissario Delegato per la Ricostruzione Presidente della Regione Abruzzo			
Piani di Ricostruzione ex art. 14, co. 5bis, Legge 77/2009			
Comune di <b>CAMPOTOSTO (AQ)</b> Piano di Ricostruzione di Poggio Cancelli - "Ambito E"			
EDILIZIA PUBBLICA E PER IL CULTO		IMPORTO TOTALE	130.200,00 €
INTERVENTI		IMPORTI	
N° edifici	TIPOLOGIA	Costo Unitario <sup>2</sup>	Importo Totale
1. EDIFICI DI INTERESSE STRATEGICO <sup>1</sup>	A non vincolati	0,00 €/mq	0,00 €
	A vincolati	0,00 €/mq	0,00 €
	B/C non vincolati	0,00 €/mq	0,00 €
	B/C vincolati	0,00 €/mq	0,00 €
	E non vincolati	0,00 €/mq	0,00 €
	E vincolati	0,00 €/mq	0,00 €
<b>TOTALE 1</b>			0,00 €
2. EDIFICI NON DI INTERESSE STRATEGICO	A non vincolati	0,00 €/mq	0,00 €
	A vincolati	0,00 €/mq	0,00 €
	B/C non vincolati	0,00 €/mq	0,00 €
	B/C vincolati	0,00 €/mq	0,00 €
	E non vincolati	53,00 €/mq	1.400,00 €
	E vincolati	0,00 €/mq	0,00 €
<b>TOTALE 2</b>			130.200,00 €
3. EDIFICI PER IL CULTO <sup>4</sup>	D1	200,00 €/mq	0,00 €
	D2-D3	300,00 €/mq	0,00 €
	D4-D5	0,00 €/mq	0,00 €
	<b>TOTALE 3</b>		
<b>IMPORTO TOTALE</b>			<b>130.200,00 €</b>



- LEGENDA**
- Aggregati Edilizi
  - Edifici Singoli Esito A
  - Edifici Singoli Esito B
  - Edifici Singoli Esito C
  - Edifici Singoli Esito E
  - Edifici Singoli Esito F
  - Edifici Per il Culto
  - Perimetrazione ai sensi del Decreto del Commissario Delegato per la Ricostruzione n. 3 del 09.03.2010

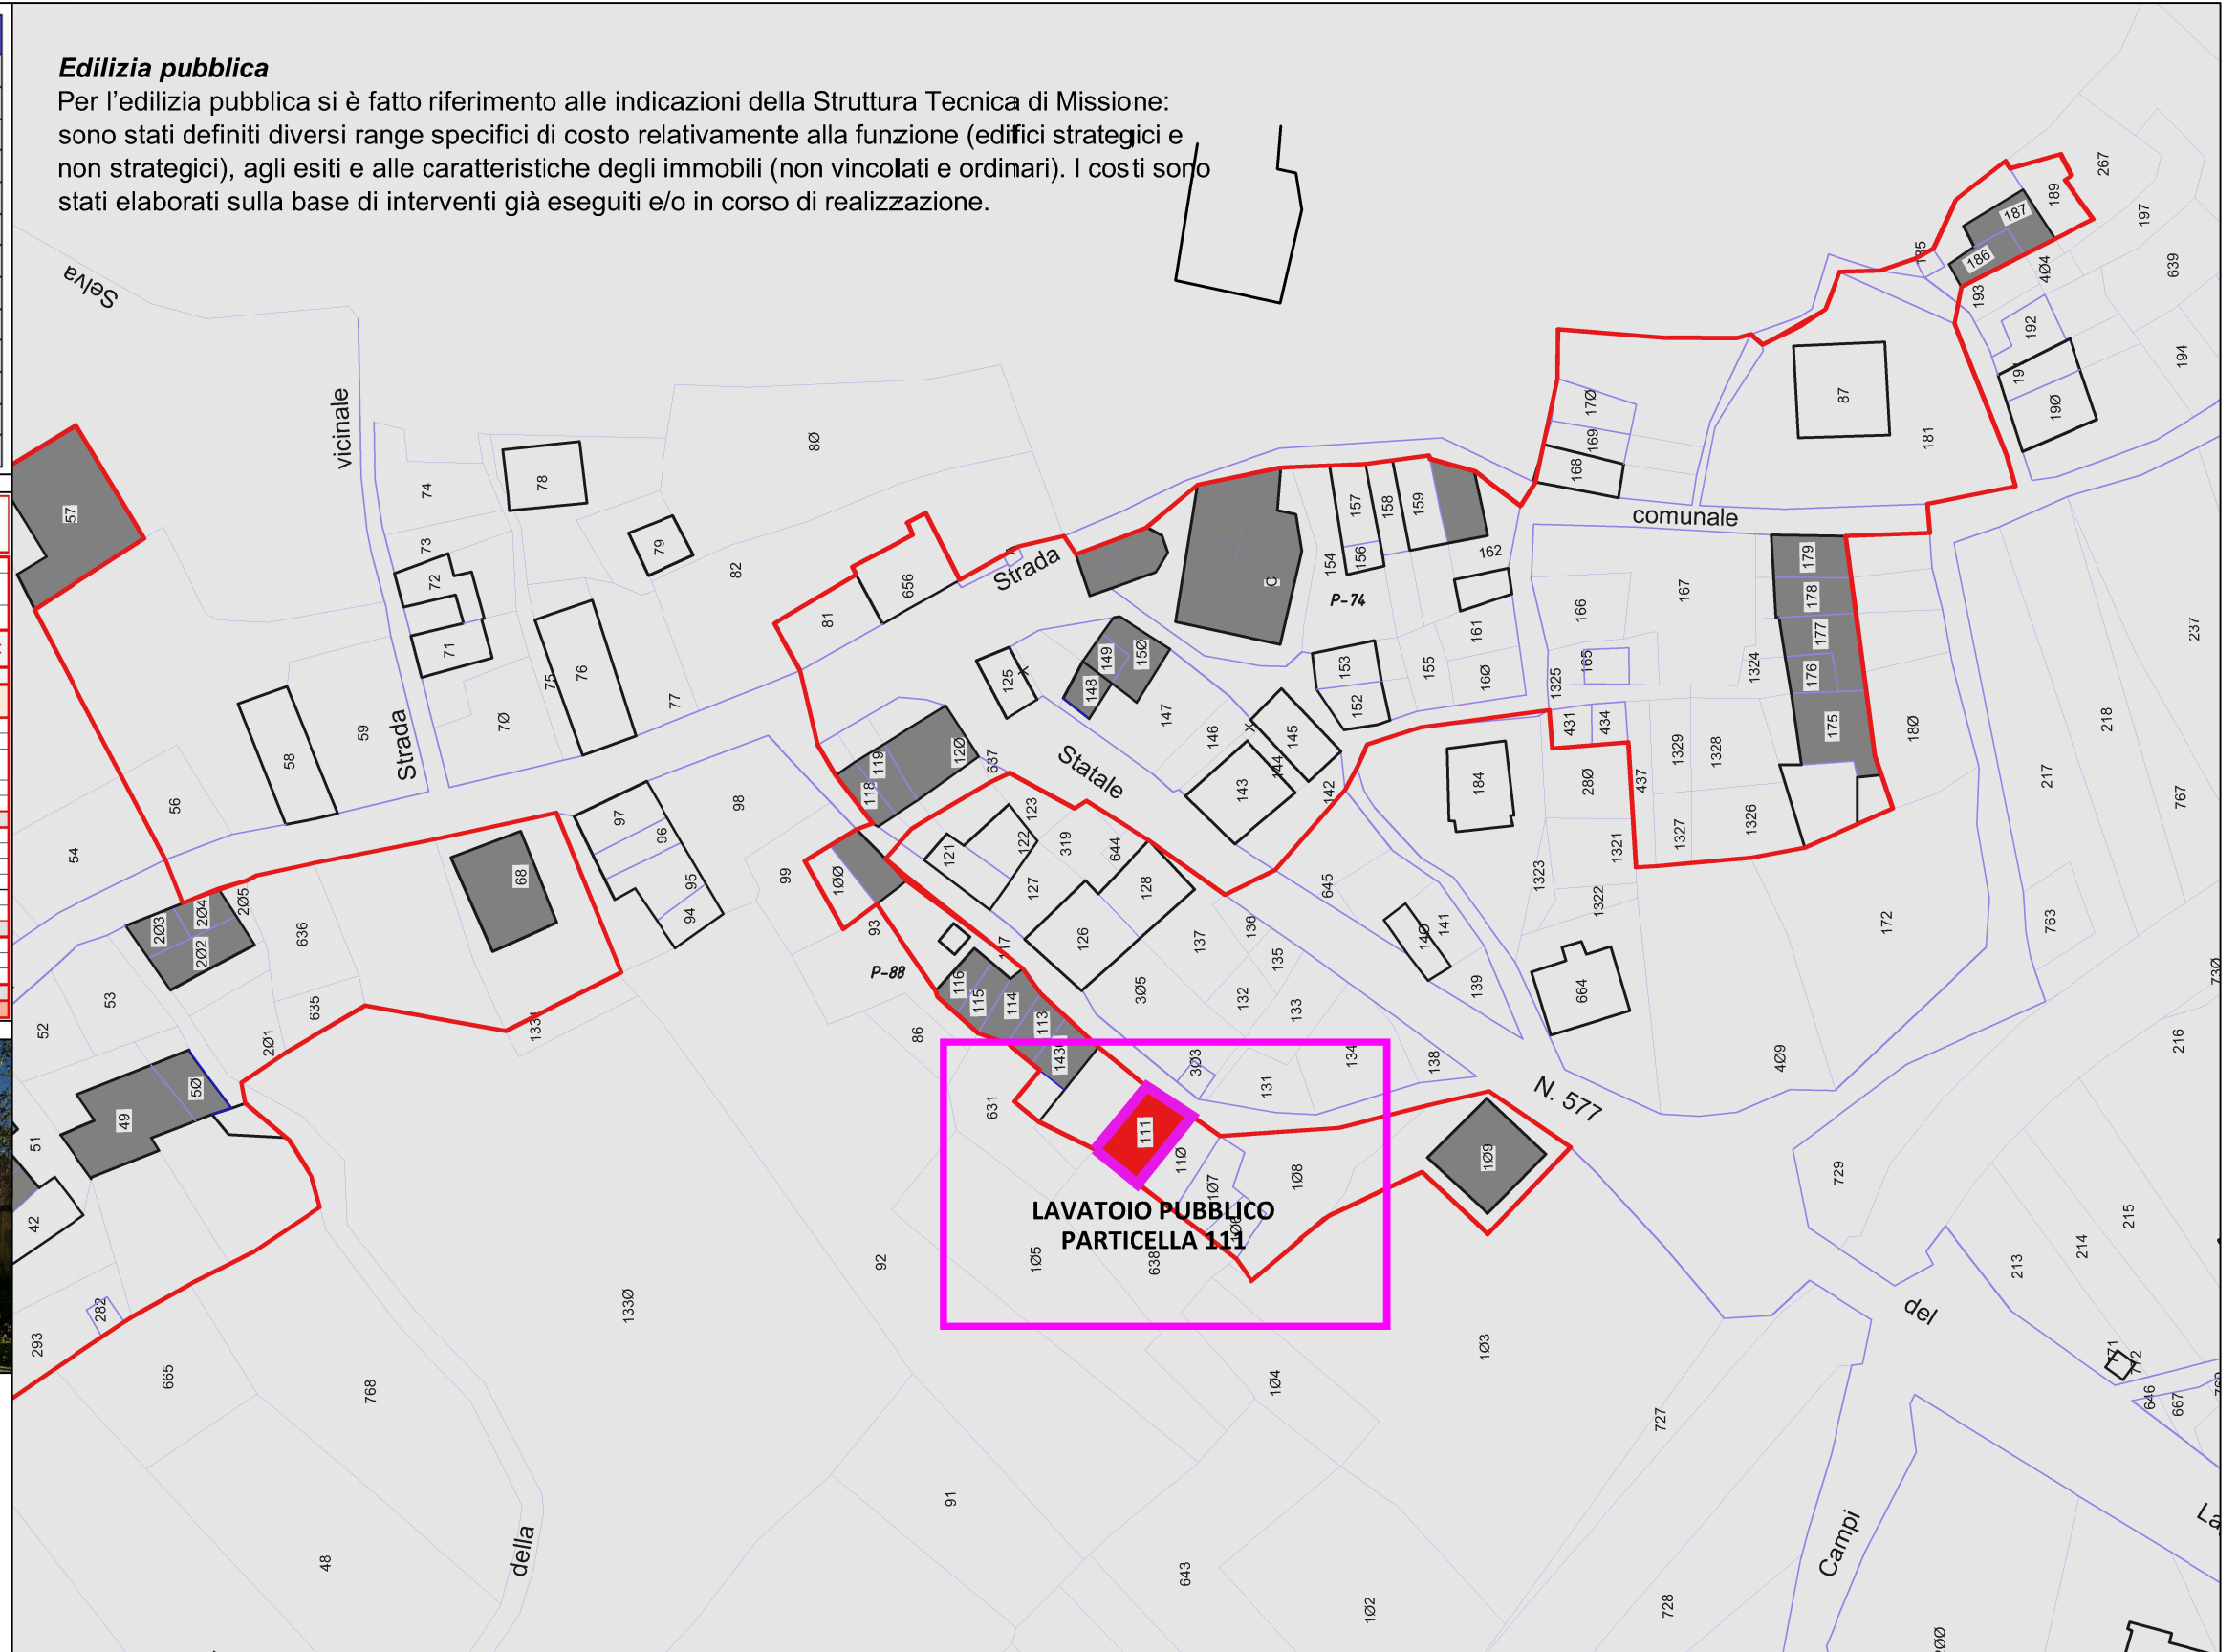

Commissario Delegato per la Ricostruzione  
Presidente della Regione Abruzzo



Comune di Campotosto (AQ)  
Piano di Ricostruzione "AMBITO E"  
Fraz. Poggio Cancelli

**INTERVENTI EDIFICI PUBBLICI**

Responsabile del Procedimento:  
Sindaco Antonio Di Carlantonio

PROGETTISTI:  
ATP ZENITH - BIAGI - COLASANTI



# PLANIMETRIA CATASTALE EDIFICI PER IL CULTO SCALA 1:1000

**Edilizia di culto**  
Per gli edifici di culto si è fatto riferimento alle indicazioni della Struttura tecnica di missione facendo riferimento alle classi di danno definite dal DPCM 23.02.2006

- a. DANNO LEGGERO (D1) è un danno che non cambia in modo significativo la resistenza della struttura e non pregiudica la sicurezza degli occupanti a causa di possibili cadute di elementi non strutturali; il danno è leggero anche se queste ultime possono rapidamente essere scongiurate.
  - b. DANNO MEDIO - GRAVE (D2-D3) è un danno che potrebbe anche cambiare in modo significativo la resistenza della struttura, senza che però venga avvicinato palesemente il limite del crollo parziale di elementi strutturali principali. Possibili cadute di oggetti non strutturali.
  - c. DANNO GRAVISSIMO (D4-D5) è un danno che modifica in modo evidente la resistenza della struttura portandola vicino al limite del crollo parziale o totale di elementi strutturali principali. Stato descritto da danni superiori ai precedenti, incluso il collasso. (fonte GNDT, Manuale per la compilazione della scheda AeDES)
- La seguente classificazione è stata rapportata agli esiti presenti nelle schede di rilevazione nel seguente modo:  
 D1.....A  
 D2-D3.....B-C  
 D4-D5.....D-E
- I Costi Unitari sono desunti dai computi relativi ad interventi in corso e sono considerati al metrocubo (mc).  
 La tabella che segue sintetizza i costi unitari di ricostruzione per i differenti esiti di agibilità, funzioni e caratteristiche degli immobili.



SANTA MARIA DELLE GRAZIE



SANTA MARIA DELLA LAURETANA



SANTA MARIA DELLA LAURETANA




SANTA MARIA DELLA LAURETANA



SANTA MARIA DELLA LAURETANA

Edifici per il culto		
Esito di agibilità	Esito di agibilità	Costo unitario di ricostruzione €/mc
D1	A	Fino a 200
D2-D3	B-C	200-300
D4-D5	D-E	300-500

Commissario Delegato per la Ricostruzione Presidente della Regione Abruzzo					
Piani di Ricostruzione ex art. 14, co. 5bis, Legge 77/2009					
<b>Comune di CAMPOTOSTO</b>					
Piano di Ricostruzione di Poggio Cancelli "Ambito E"					
EDILIZIA PUBBLICA E PER IL CULTO				IMPORTO TOTALE	1.812.500,00 €
INTERVENTI		IMPORTI			
N° edifici	TIPOLOGIA	Esito di agibilità/DANNO	ESTENSIONE S <sup>1</sup>	Costo Unitario <sup>2</sup>	Importo Totale
1. EDIFICI DI INTERESSE STRATEGICO <sup>3</sup>	A	non vincolati	0,00 mq	0,00 €/mq	0,00 €
		vincolati	0,00 mq	0,00 €/mq	0,00 €
	B/C	non vincolati	0,00 mq	0,00 €/mq	0,00 €
		vincolati	0,00 mq	0,00 €/mq	0,00 €
E	non vincolati	0,00 mq	0,00 €/mq	0,00 €	
	vincolati	0,00 mq	0,00 €/mq	0,00 €	
<b>TOTALE 1</b>					0,00 €
2. EDIFICI NON DI INTERESSE STRATEGICO	A	non vincolati	0,00 mq	0,00 €/mq	0,00 €
		vincolati	0,00 mq	0,00 €/mq	0,00 €
	B/C	non vincolati	0,00 mq	0,00 €/mq	0,00 €
		vincolati	0,00 mq	0,00 €/mq	0,00 €
E	non vincolati	0,00 mq	0,00 €/mq	0,00 €	
	vincolati	0,00 mq	0,00 €/mq	0,00 €	
<b>TOTALE 2</b>					0,00 €
3. EDIFICI PER IL CULTO <sup>4</sup>	D1	non vincolati	0,00 mc	0,00 €/mc	0,00 €
		vincolati	0,00 mc	0,00 €/mc	0,00 €
	D2-D3	non vincolati	0,00 mc	0,00 €/mc	0,00 €
		vincolati	375,00 mc	530,00 €/mc	198.750,00 €
D4-D5	non vincolati	0,00 mc	0,00 €/mc	0,00 €	
	vincolati	3250,00 mc	530,00 €/mc	1.722.500,00 €	
<b>TOTALE 3</b>					1.812.500,00 €
<b>IMPORTO TOTALE</b>					<b>1.812.500,00 €</b>

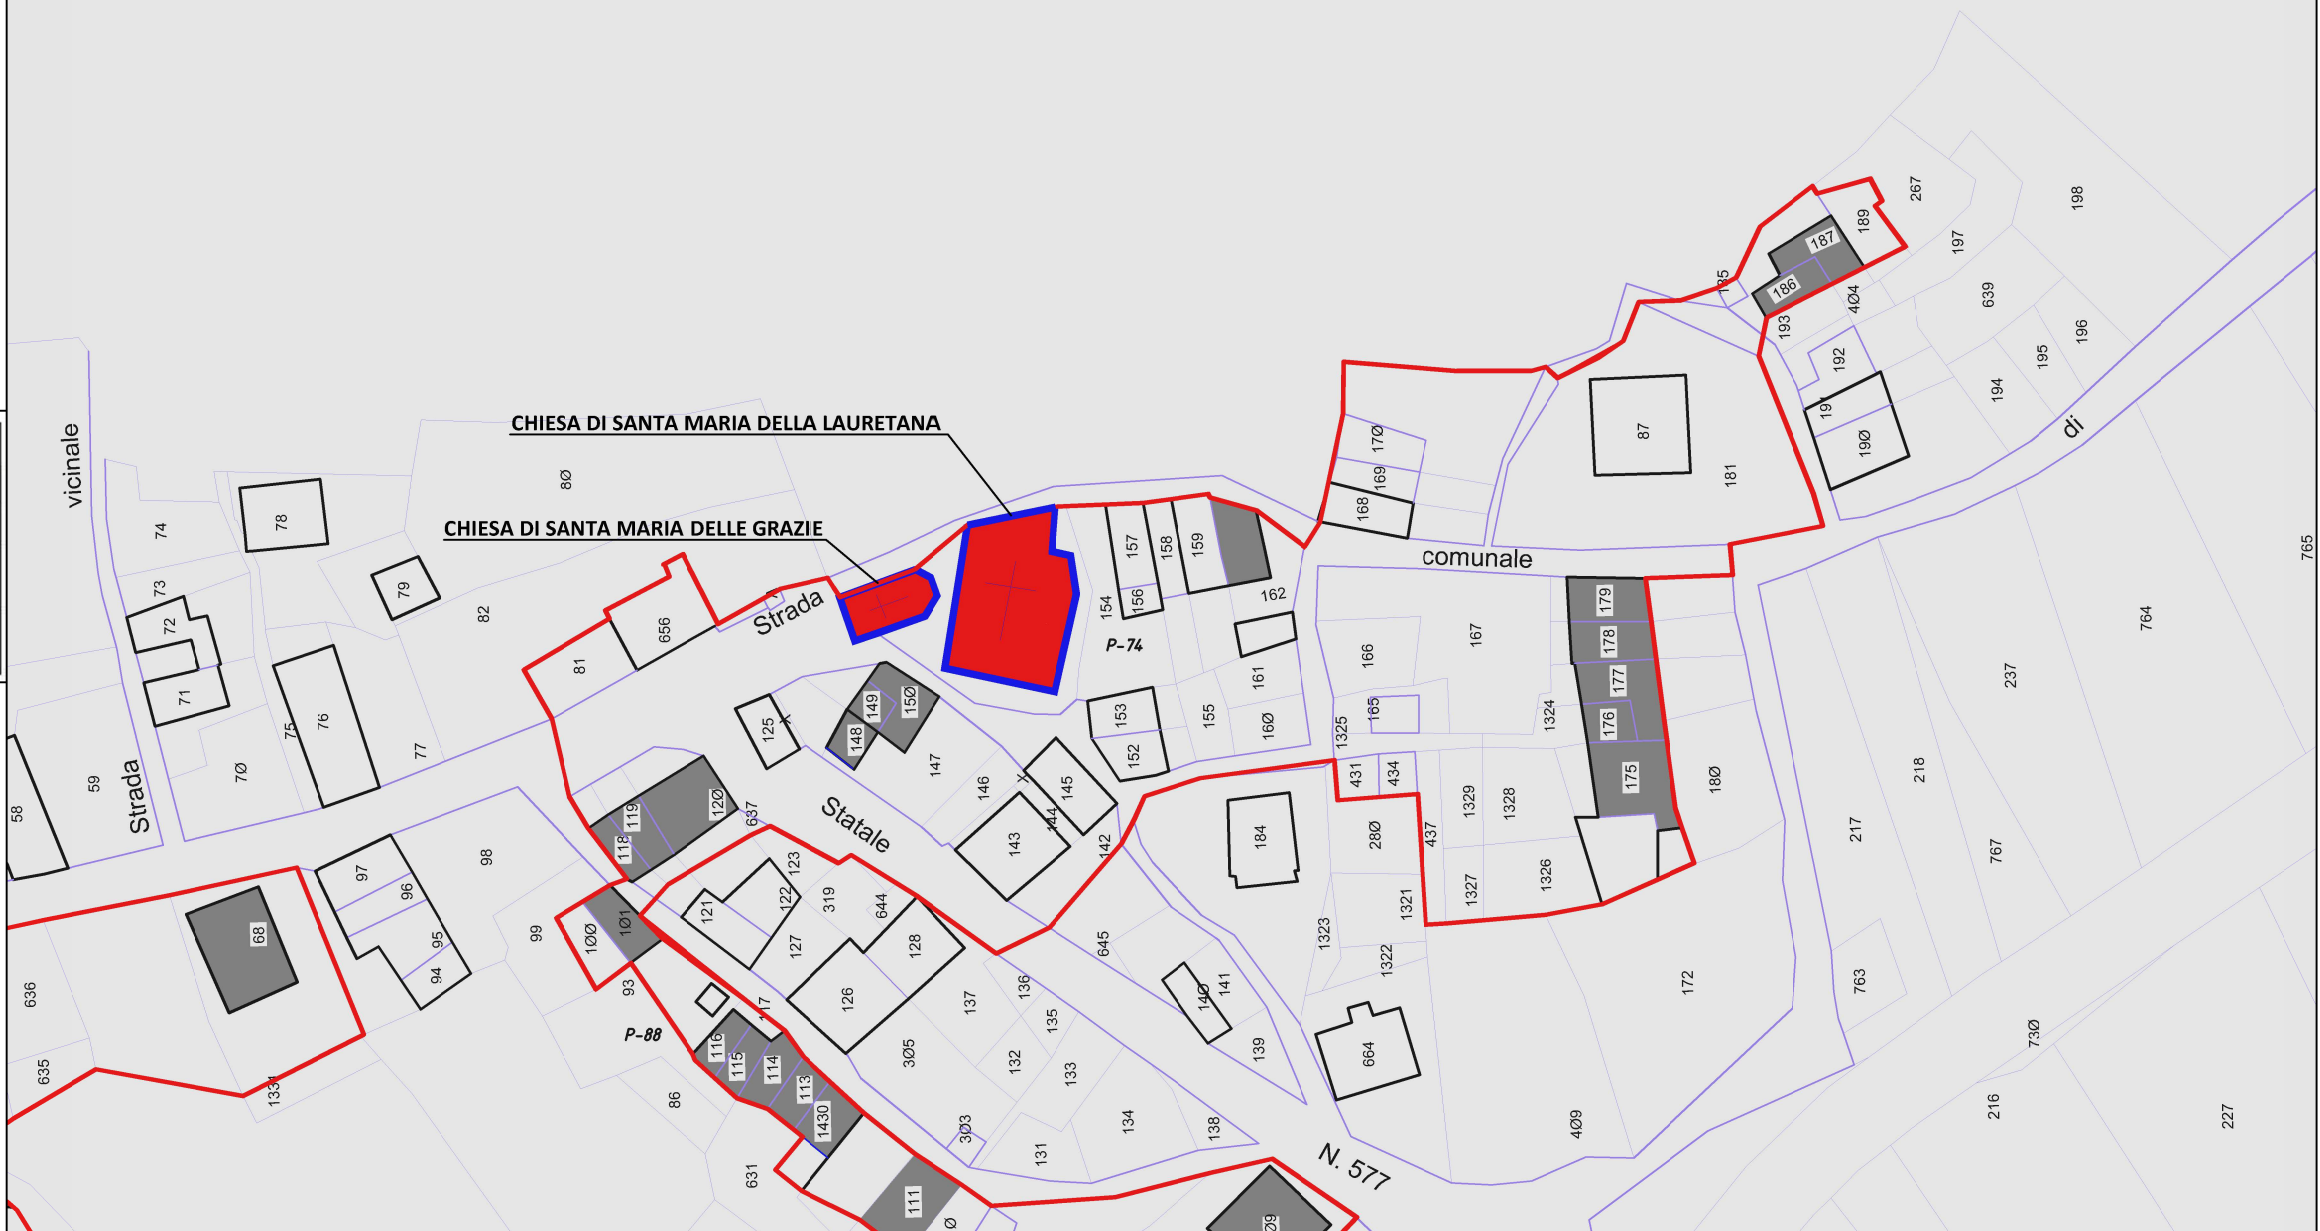

Commissario Delegato per la Ricostruzione  
Presidente della Regione Abruzzo



Comune di Campotosto (AQ)  
Piano di Ricostruzione "AMBITO E"  
Fraz. Poggio Cancelli

INTERVENTI EDIFICI PER IL CULTO  
CHIESA SANTA MARIA DELLE GRAZIE  
CHIESA SANTA MARIA DELLA LAURETANA

Responsabile del Procedimento:  
Sindaco Antonio Di Carlantonio

PROGETTISTI:  
ATP ZENITH - BIAGI - COLASANTI