



COMUNE DI CAMPOTOSTO

Provincia dell'Aquila

Perimetrazione ai sensi dell'art. 2 del decreto n°3 del 9
marzo 2010 del Commissario Delegato per la
Ricostruzione.

Perimetrazione ZONA POGGIO CANCELLI - AMBITO E



TAV.
4

OTTOBRE 2013

ELABORATI GRAFICI

RETE VIARIA E PAVIMENTAZIONI
STRALCI A-B-C







ATP studio zenith - arch. biagi - ing. colasanti

VISTI


Responsabile del Procedimento:
Sindaco Antonio Di Carlantonio

**PLANIMETRIA CATASTALE GENERALE SCALA 1:1000 - AMBITO E
QUANTITA' RETE VIARIA, SERVIZI E SPAZI PUBBLICI**

LEGENDA

-  RETE VIARIA INTERNO AMBITO ML 166.00
-  RETE VIARIA EXTRA AMBITO ML 212.00
-  SPAZI PAVIMENTATI INTERNO AMBITO MQ 1922.00
-  SPAZI PAVIMENTATI EXTRA AMBITO MQ 879.00

Perimetrazione ai sensi del
Decreto del Commissario
Delegato per la Ricostruzione n.
3 del 09.03.2010

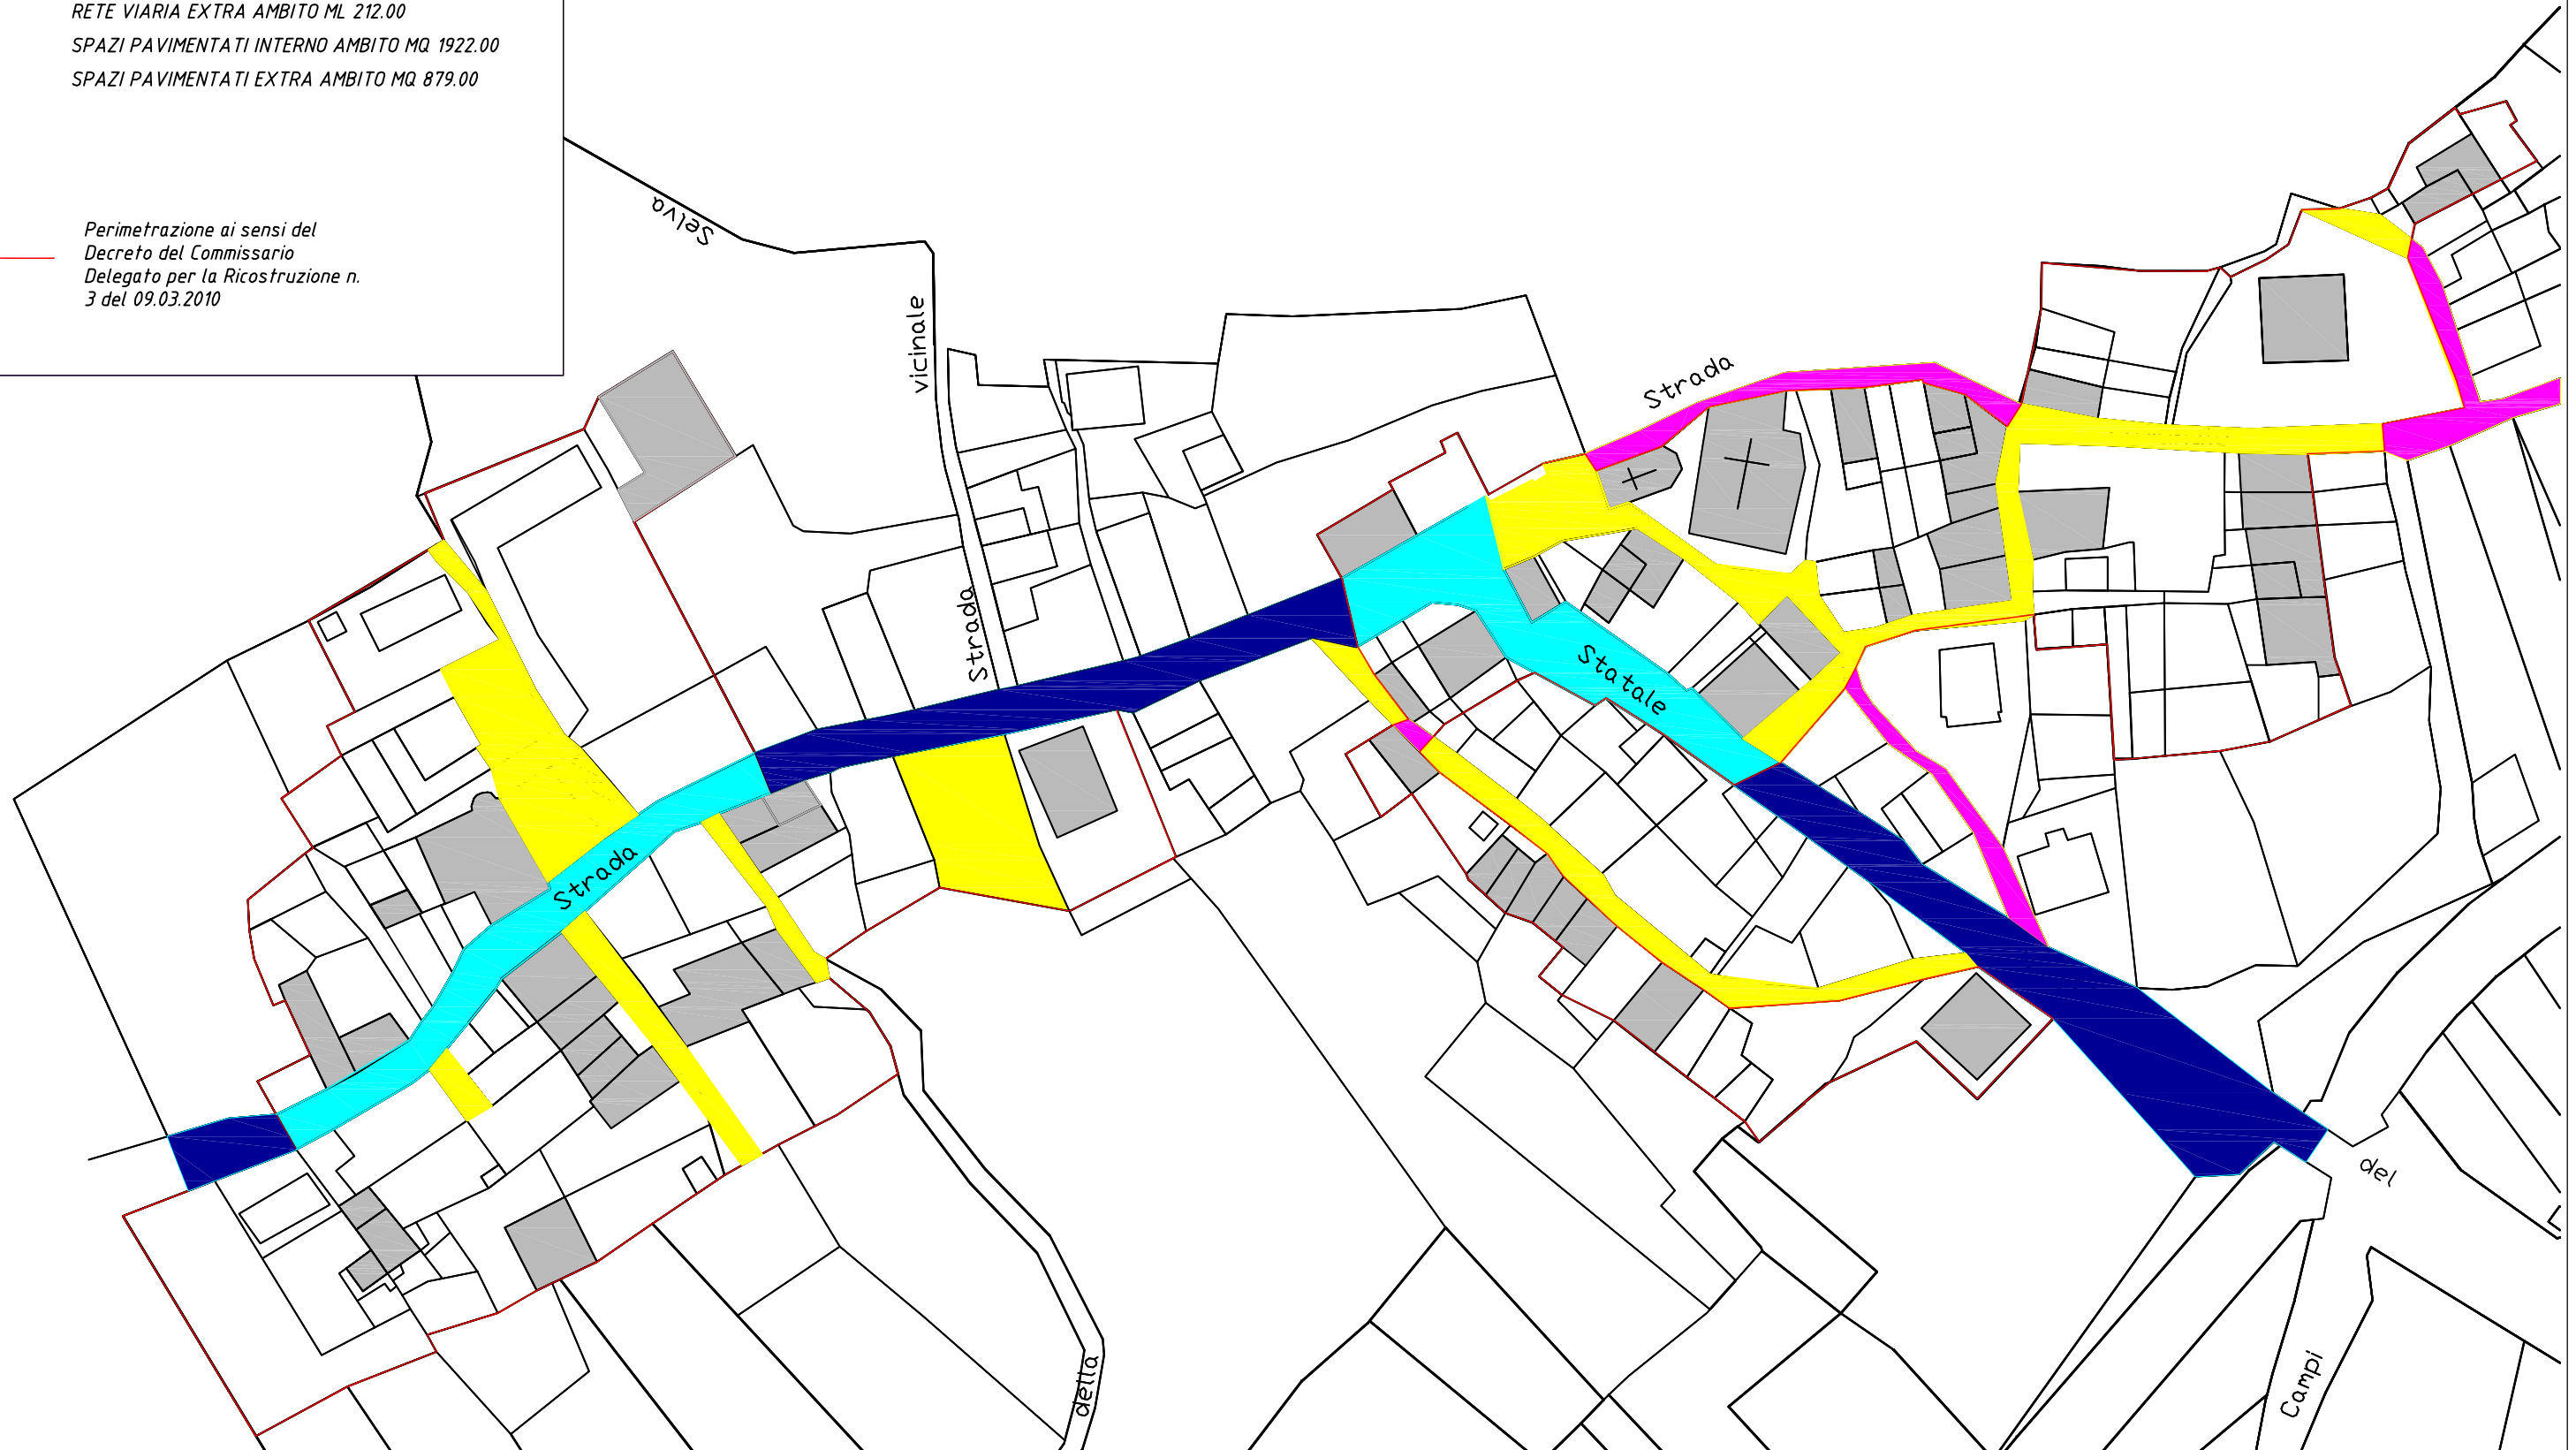

Commissario Delegato per la Ricostruzione
Presidente della Regione Abruzzo



Comune di Campotosto (AQ)
Piano di Ricostruzione "AMBITO E"
Fraz. Poggio Cancelli

**QUANTITA' RETE VIARIA
SERVIZI E SPAZI PUBBLICI**

Responsabile del Procedimento:
Sindaco Antonio Di Carlantonio

PROGETTISTI:
ATP ZENITH - BIAGI - COLASANTI



PLANIMETRIA PAVIMENTAZIONI

QUADRO DI UNIONE

POGGIO CANCELLI

Perimetrazione centro storico

- Strada asfaltata
- Strada con sampietrini grandi
- Strada con sampietrini piccoli
- Strada cementata
- Strada con ghiaia

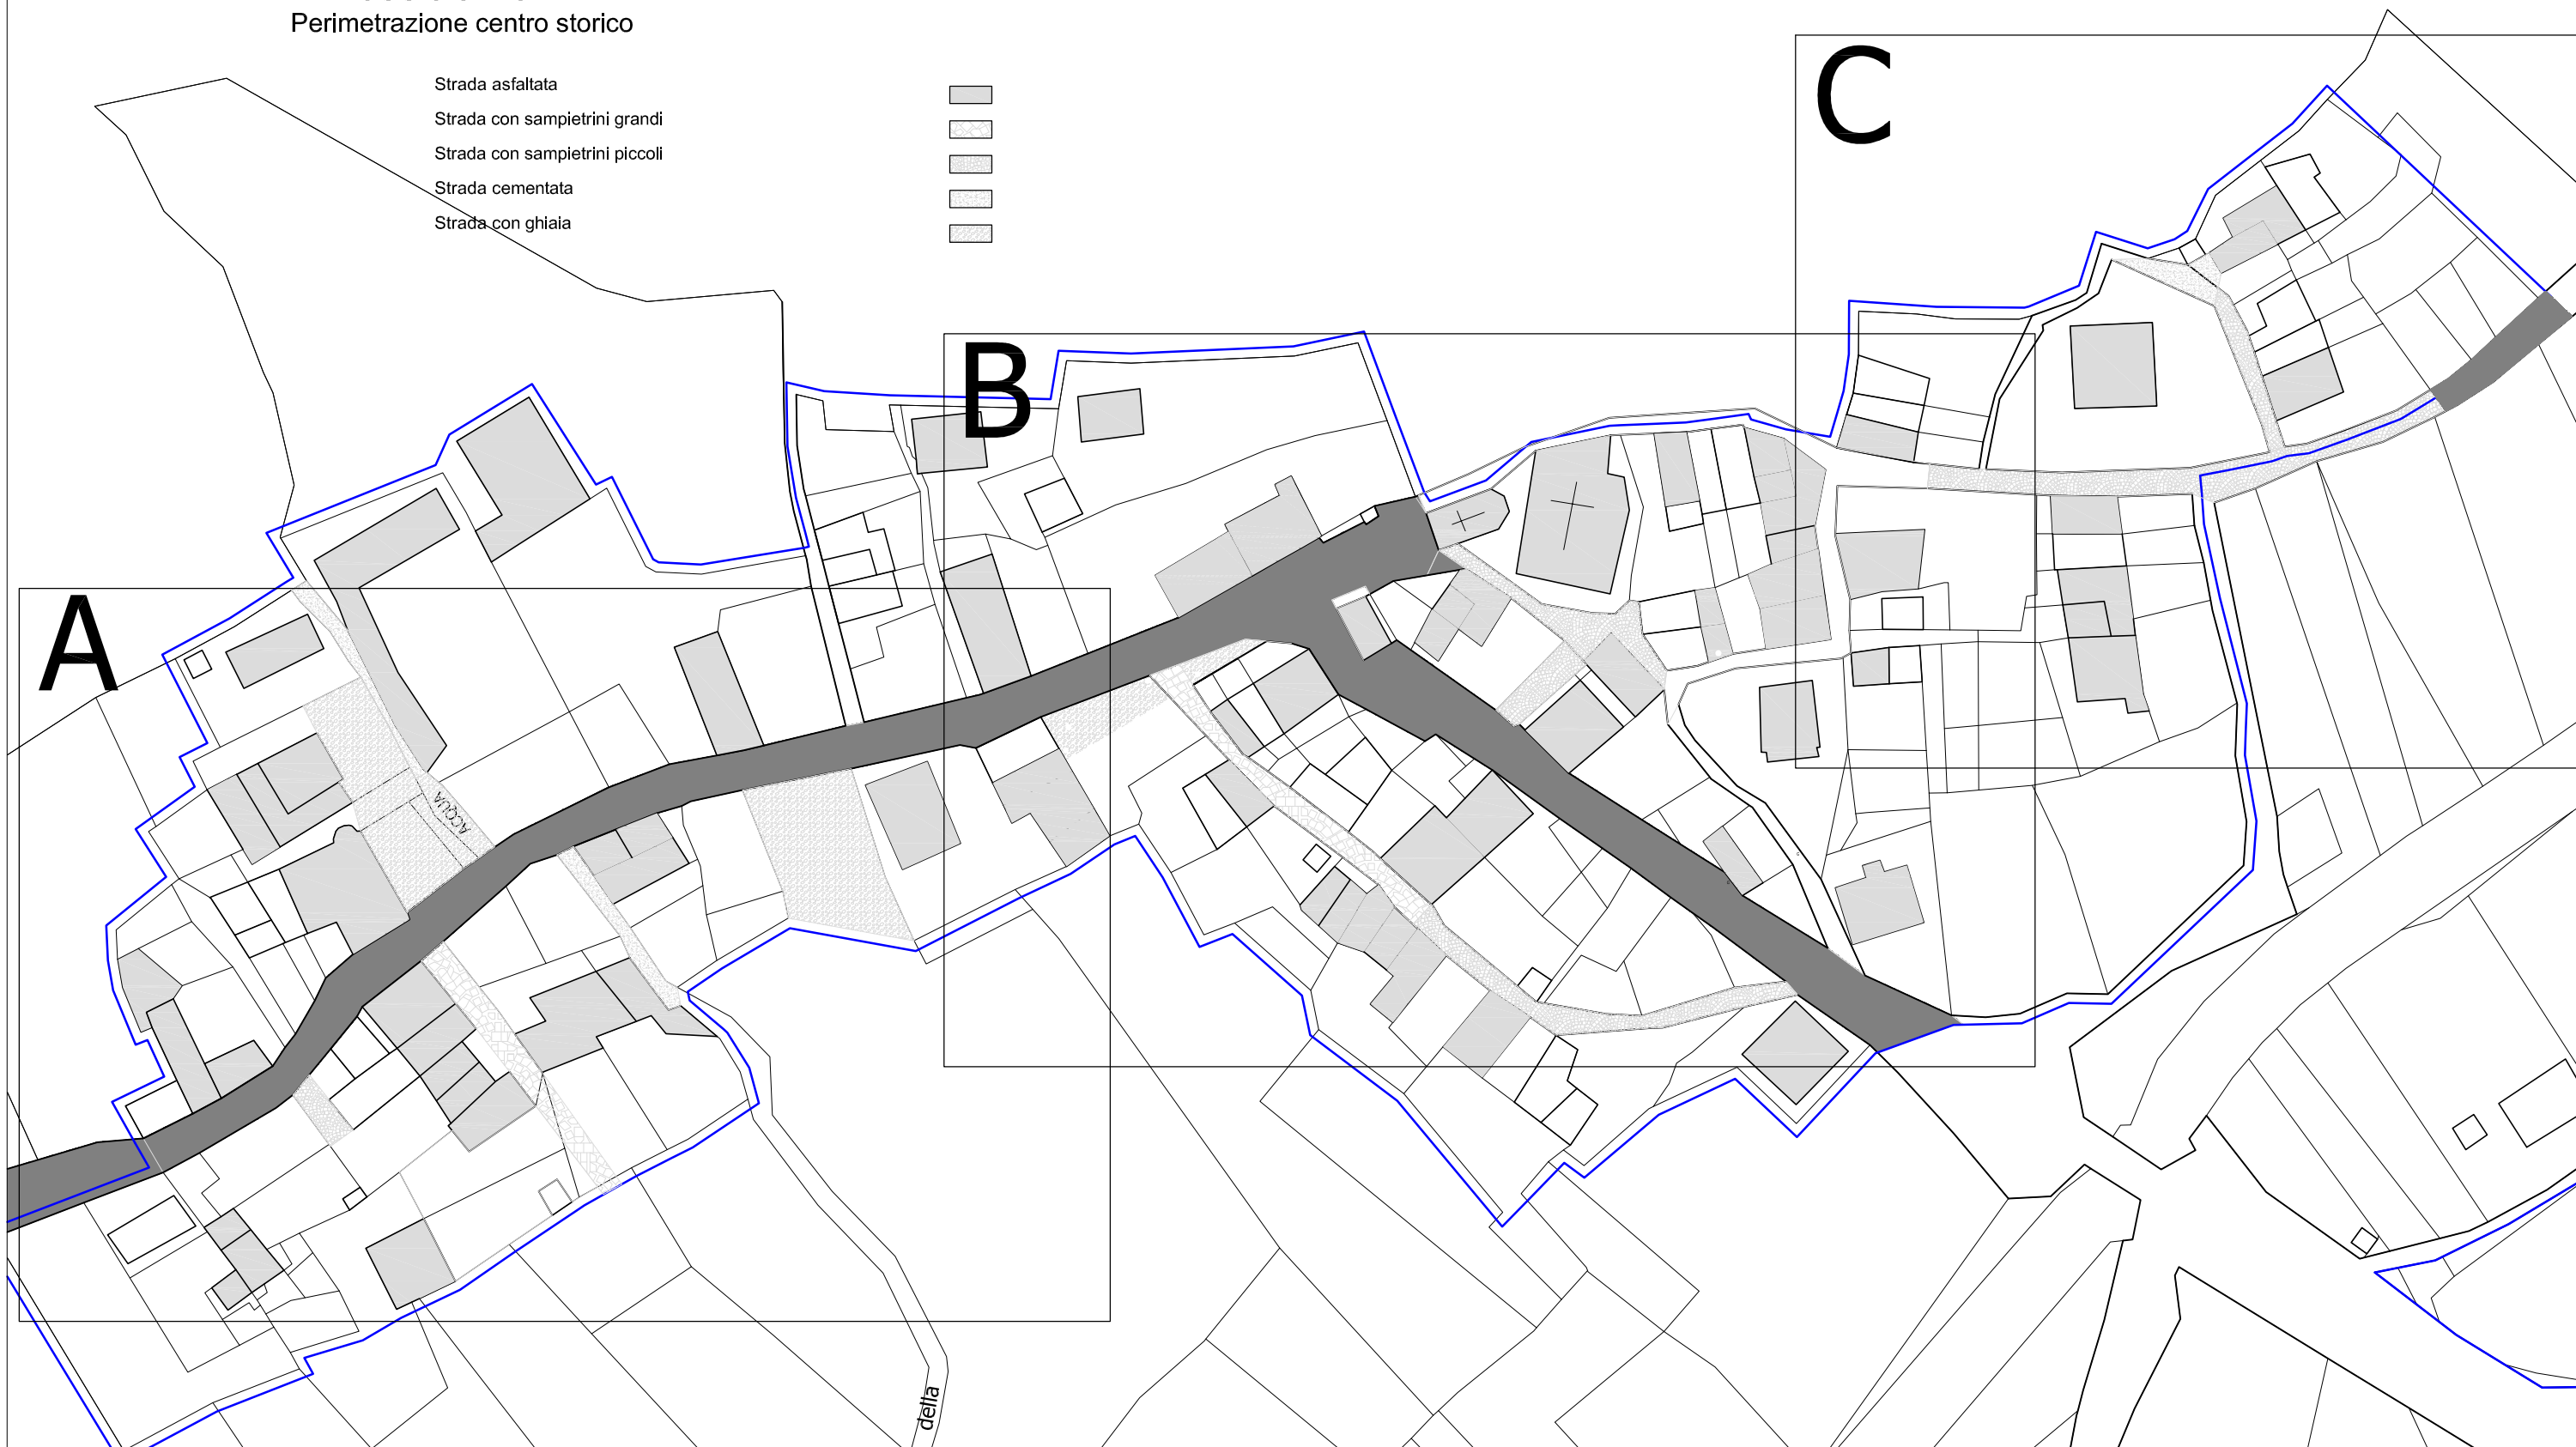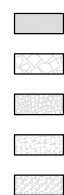

Commissario Delegato per la Ricostruzione
Presidente della Regione Abruzzo




Comune di Campotosto (AQ)
Piano di Ricostruzione "AMBITO E"
Fraz. Poggio Cancelli

**PLANIMETRIA PAVIMENTAZIONI
QUADRO D'UNIONE**

Responsabile del Procedimento:
Sindaco Antonio Di Carlantonio

PROGETTISTI:
ATP ZENITH - BIAGI - COLASANTI

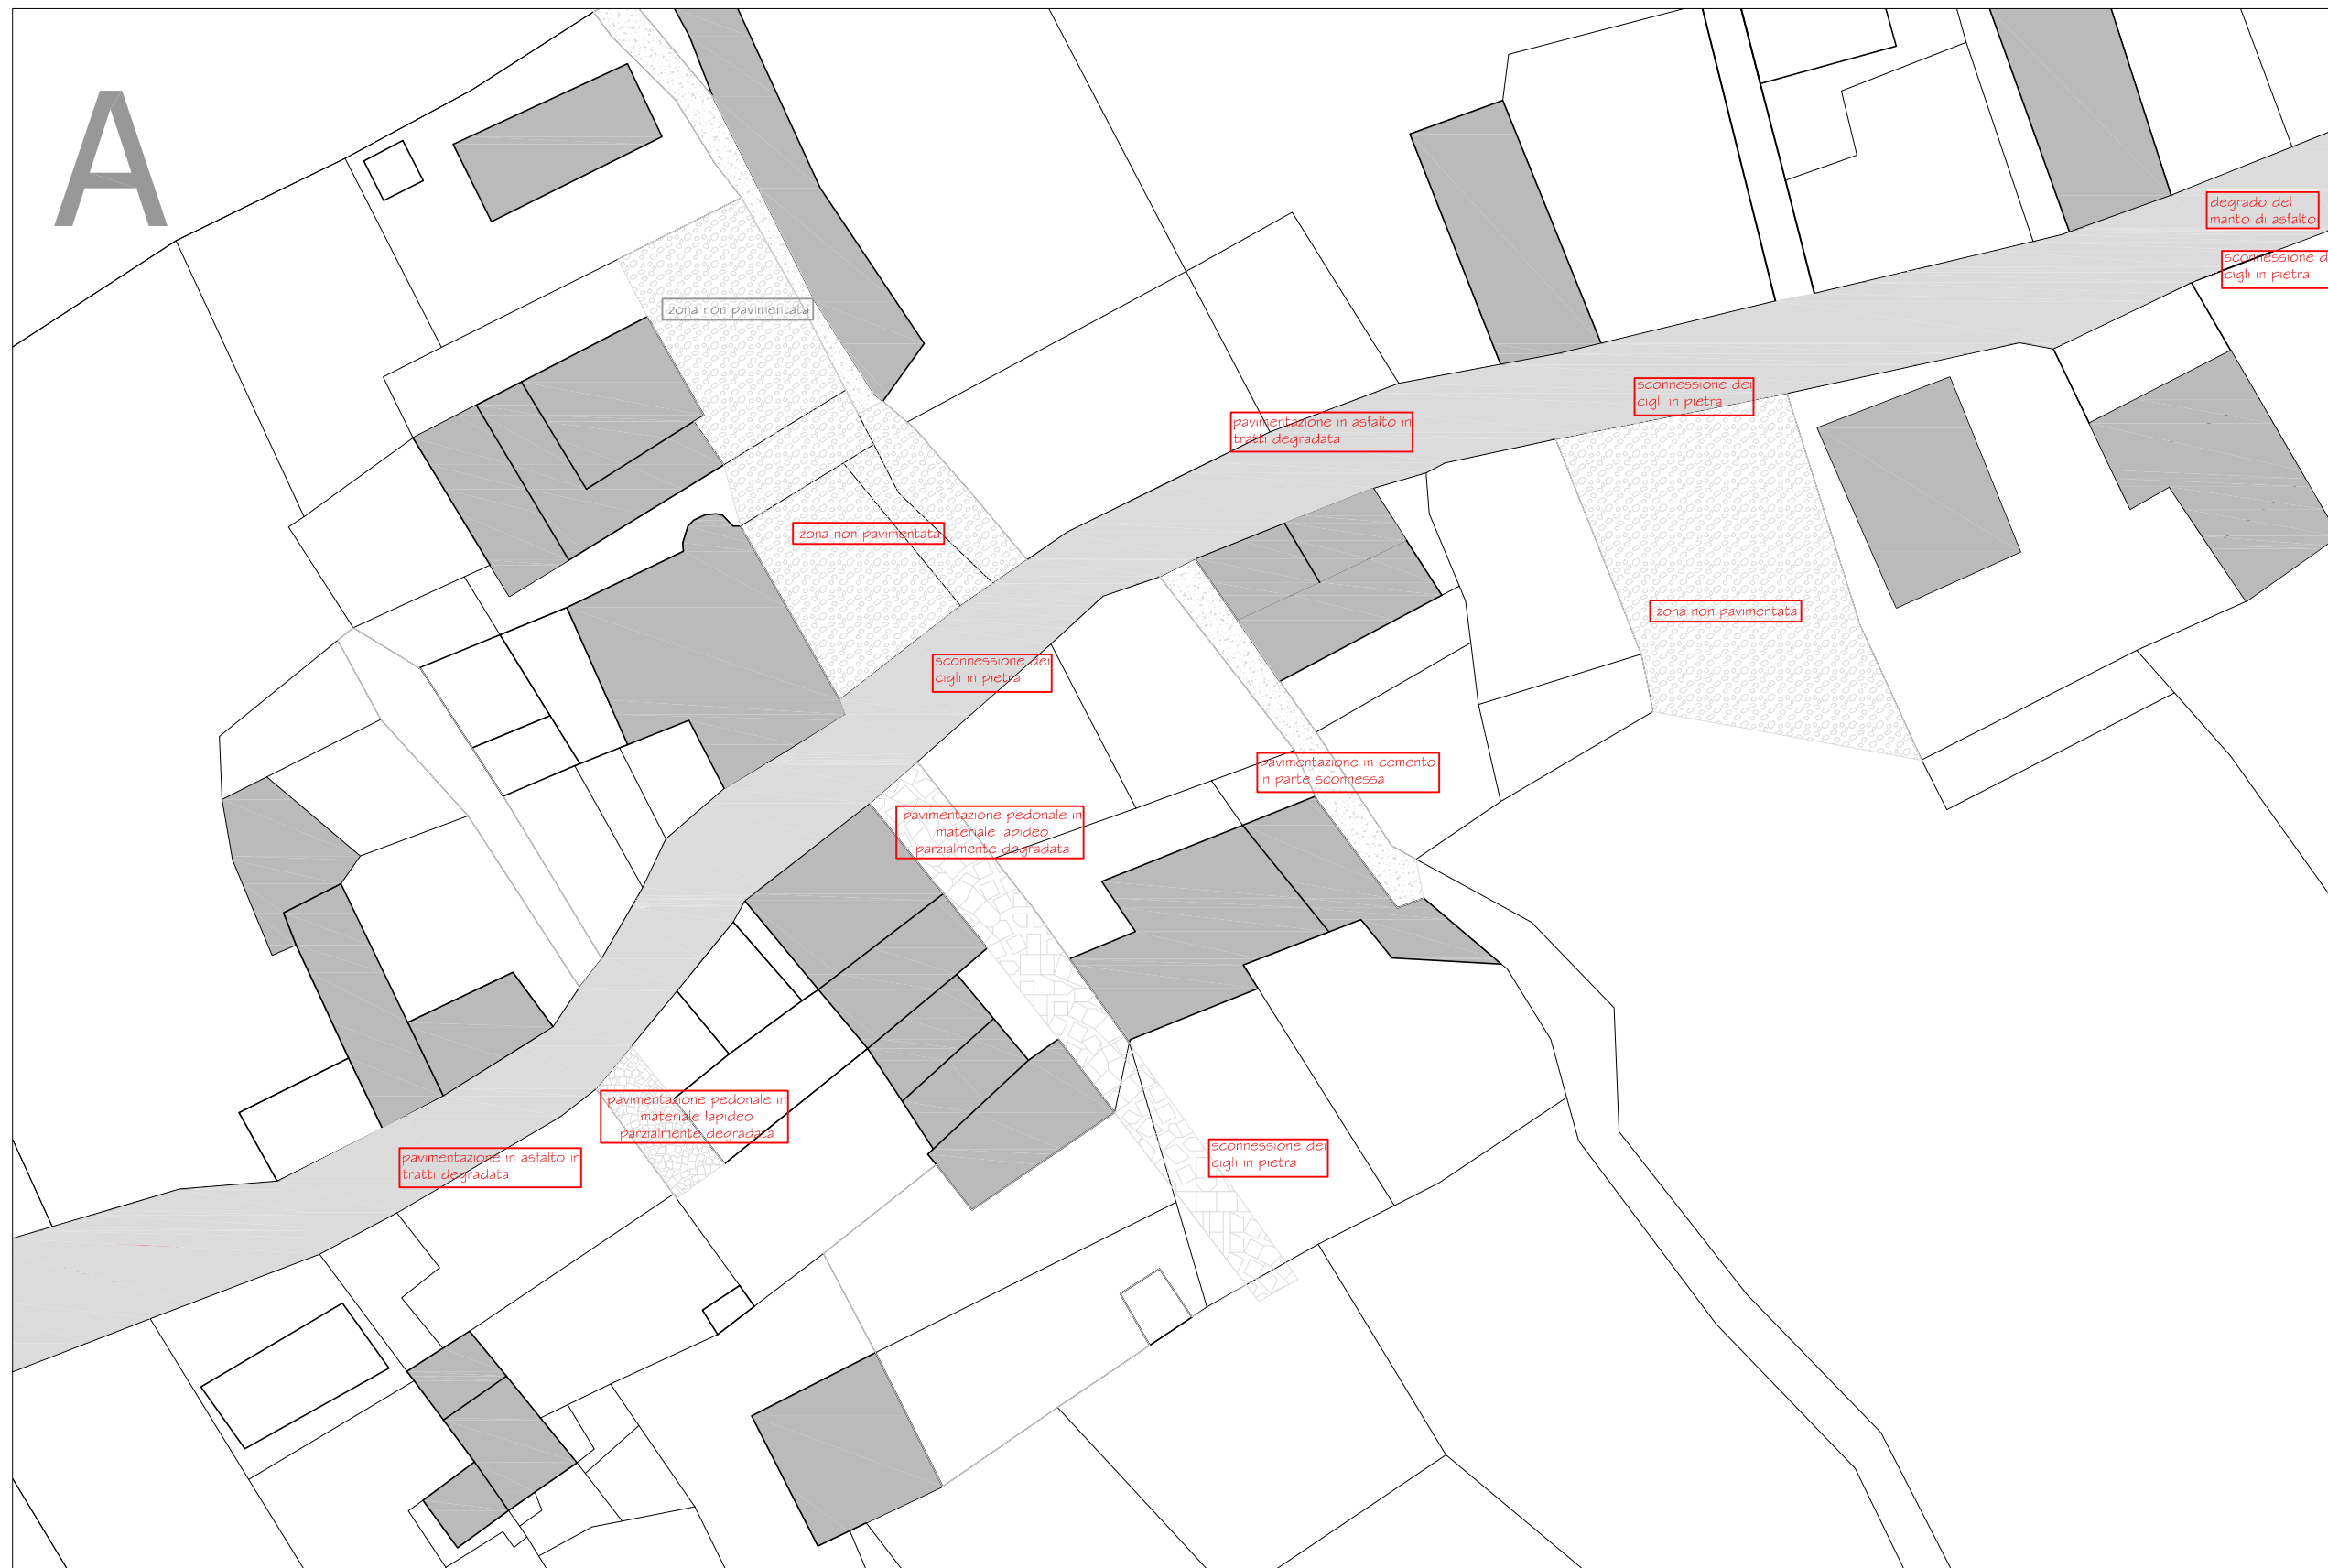

Commissario Delegato per la Ricostruzione
Presidente della Regione Abruzzo



Comune di Campotosto (AQ)
Piano di Ricostruzione "AMBITO E"
Fraz. Poggio Cancelli

VIABILITA' E SPAZI PUBBLICI ESISTENTI
STRALCIO A

Responsabile del Procedimento:
Sindaco Antonio Di Carlantonio

PROGETTISTI:
ATP ZENITH - BIAGI - COLASANTI



Commissario Delegato per la Ricostruzione
Presidente della Regione Abruzzo



Comune di Campotosto (AQ)
Piano di Ricostruzione "AMBITO E"
Fraz. Poggio Cancelli

**VIABILITA' E SPAZI PUBBLICI ESISTENTI
STRALCIO B**

Responsabile del Procedimento:
Sindaco Antonio Di Carlantonio

PROGETTISTI:
ATP ZENITH - BIAGI - COLASANTI

C



Commissario Delegato per la Ricostruzione
Presidente della Regione Abruzzo



Comune di Campotosto (AQ)
Piano di Ricostruzione "AMBITO E"
Fraz. Poggio Cancelli

**VIABILITA' E SPAZI PUBBLICI ESISTENTI
STRALCIO C**

Responsabile del Procedimento:
Sindaco Antonio Di Carlantonio

PROGETTISTI:
ATP ZENITH - BIAGI - COLASANTI



Commissario Delegato per la Ricostruzione
Presidente della Regione Abruzzo



Comune di Campotosto (AQ)
Piano di Ricostruzione "AMBITO E"
Fraz. Poggio Cancelli

PLANIMETRIA MATERIALI E QUANTITA'
STRALCIO A

Responsabile del Procedimento:
Sindaco Antonio Di Carlantonio

PROGETTISTI:
ATP ZENITH - BIAGI - COLASANTI



Commissario Delegato per la Ricostruzione
Presidente della Regione Abruzzo




Comune di Campotosto (AQ)
Piano di Ricostruzione "AMBITO E"
Fraz. Poggio Cancelli

**OPERE PUNTUALI DA REALIZZARE
STRALCIO A**

Responsabile del Procedimento:
Sindaco Antonio Di Carlantonio

PROGETTISTI:
ATP ZENITH - BIAGI - COLASANTI

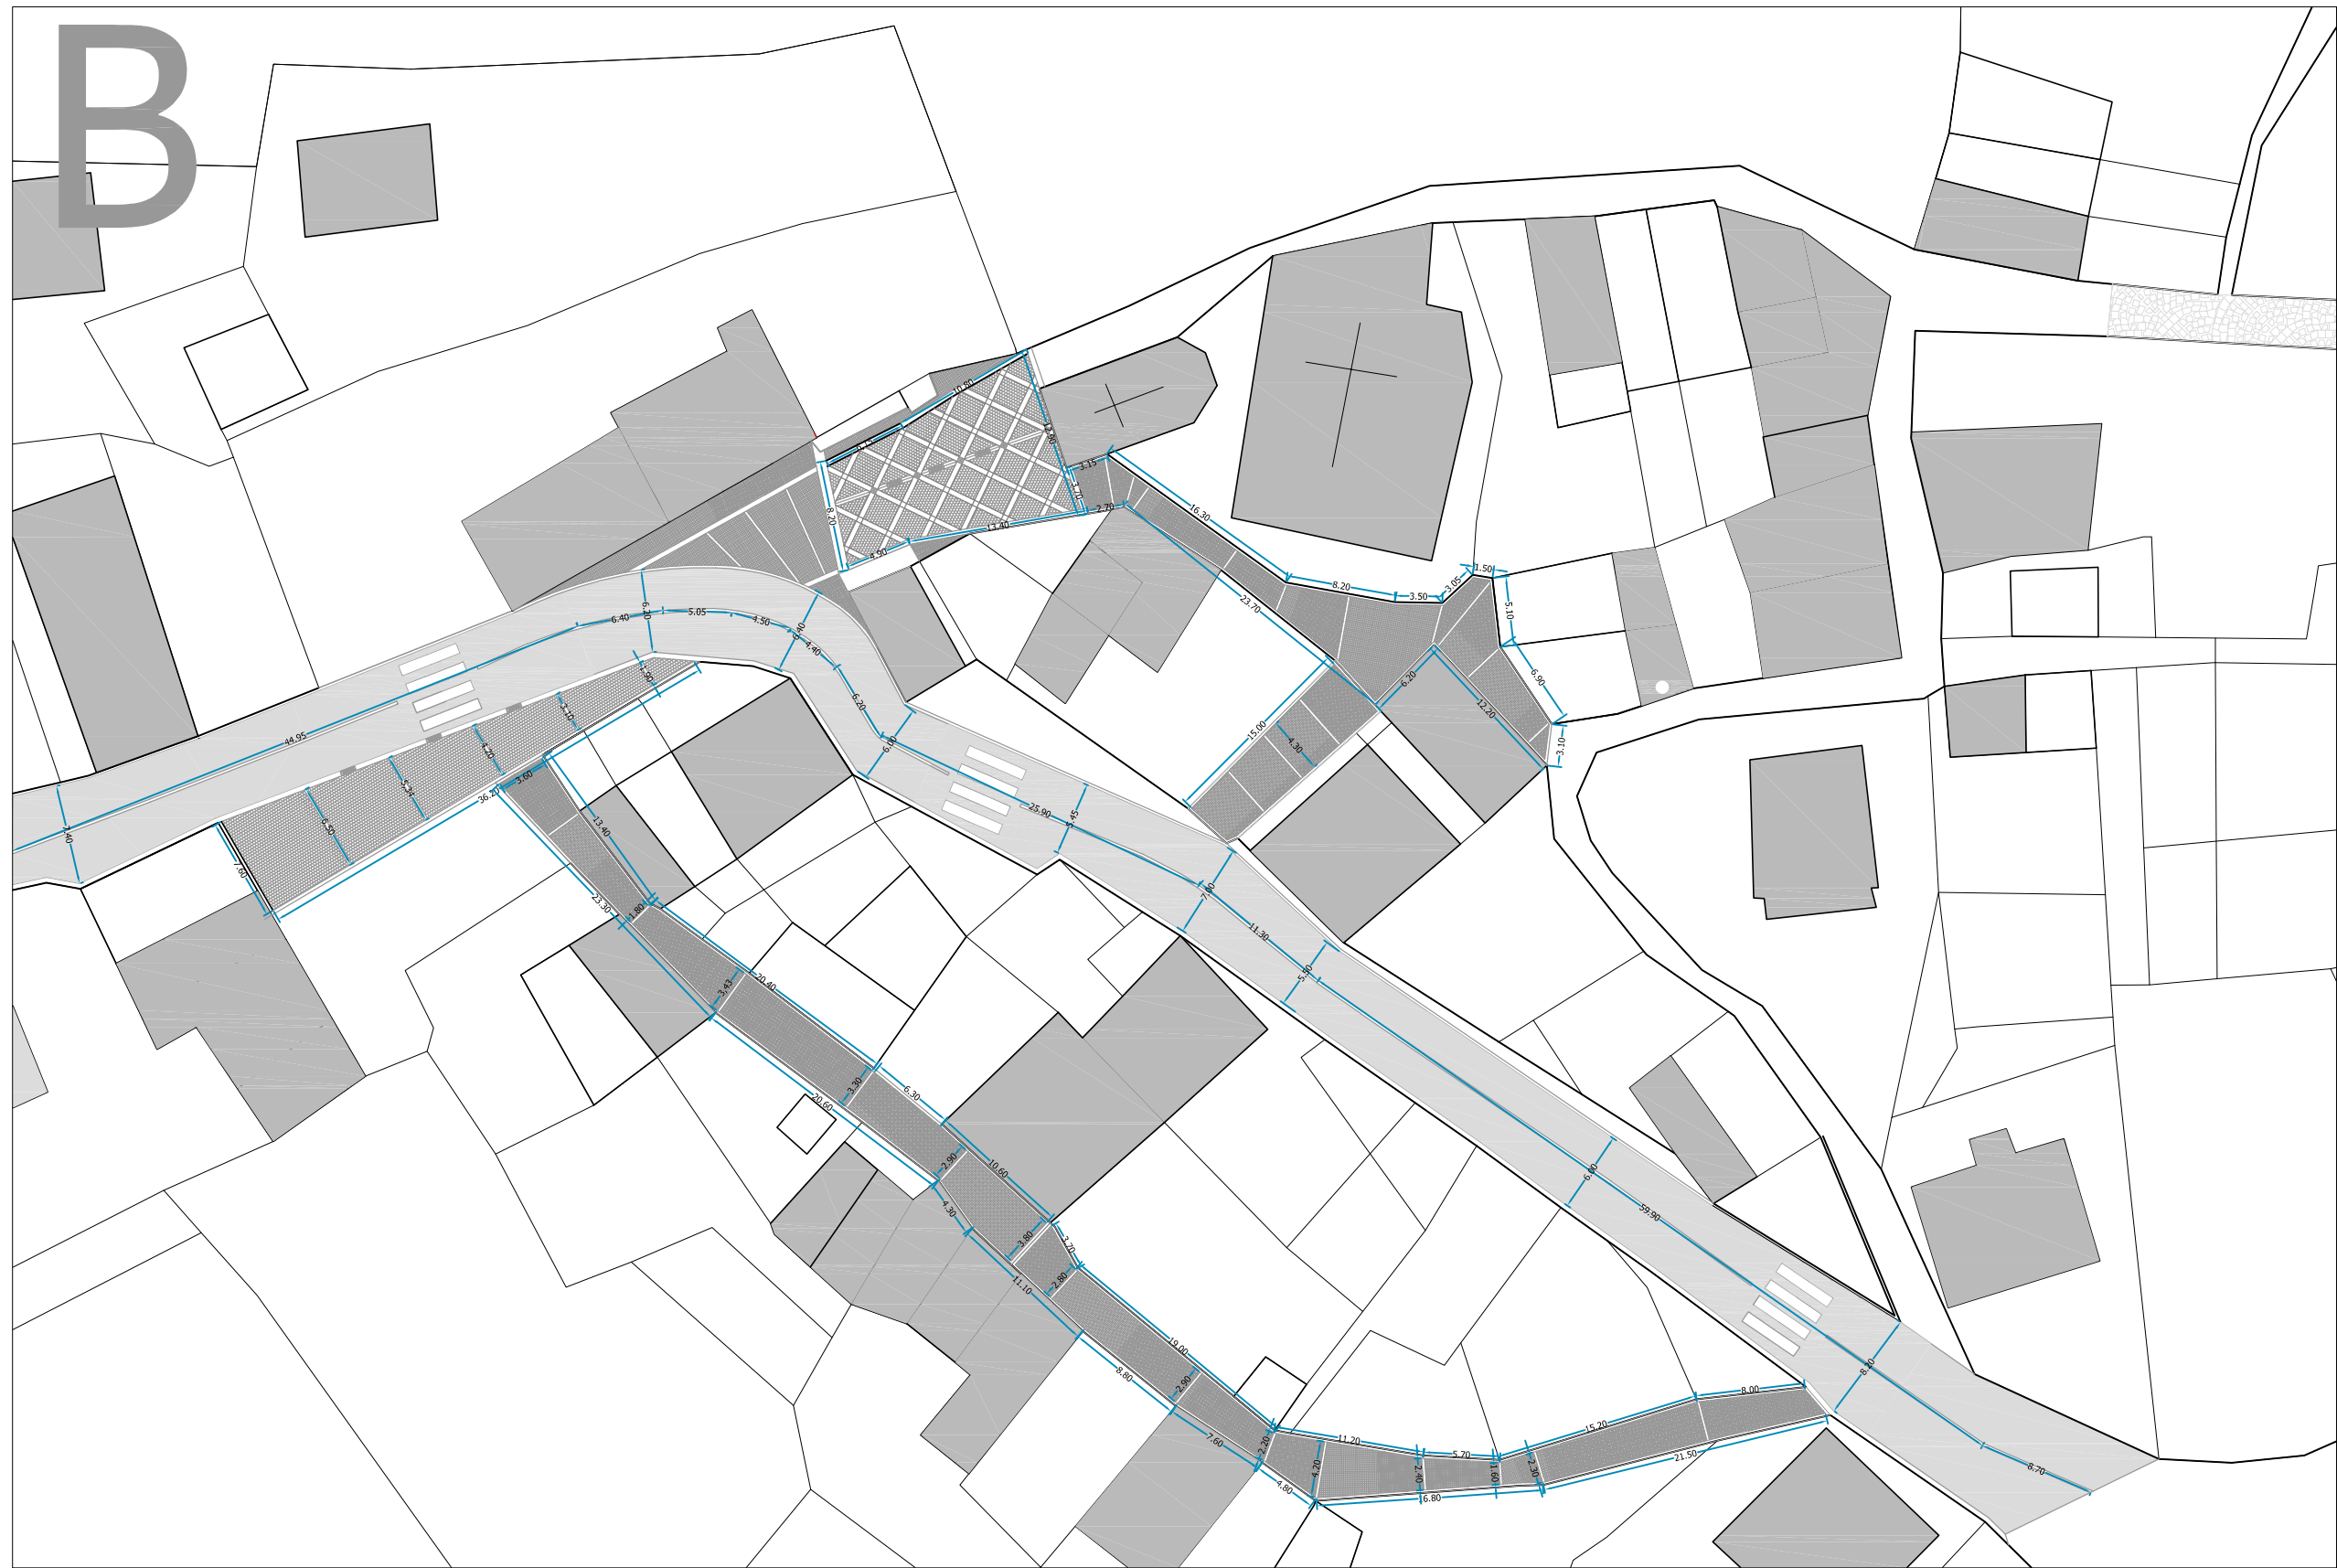

Commissario Delegato per la Ricostruzione
Presidente della Regione Abruzzo




Comune di Campotosto (AQ)
Piano di Ricostruzione "AMBITO E"
Fraz. Poggio Cancelli

PLANIMETRIA MATERIALI E QUANTITA'
STRALCIO B

Responsabile del Procedimento:
Sindaco Antonio Di Carlantonio

PROGETTISTI:
ATP ZENITH - BIAGI - COLASANTI

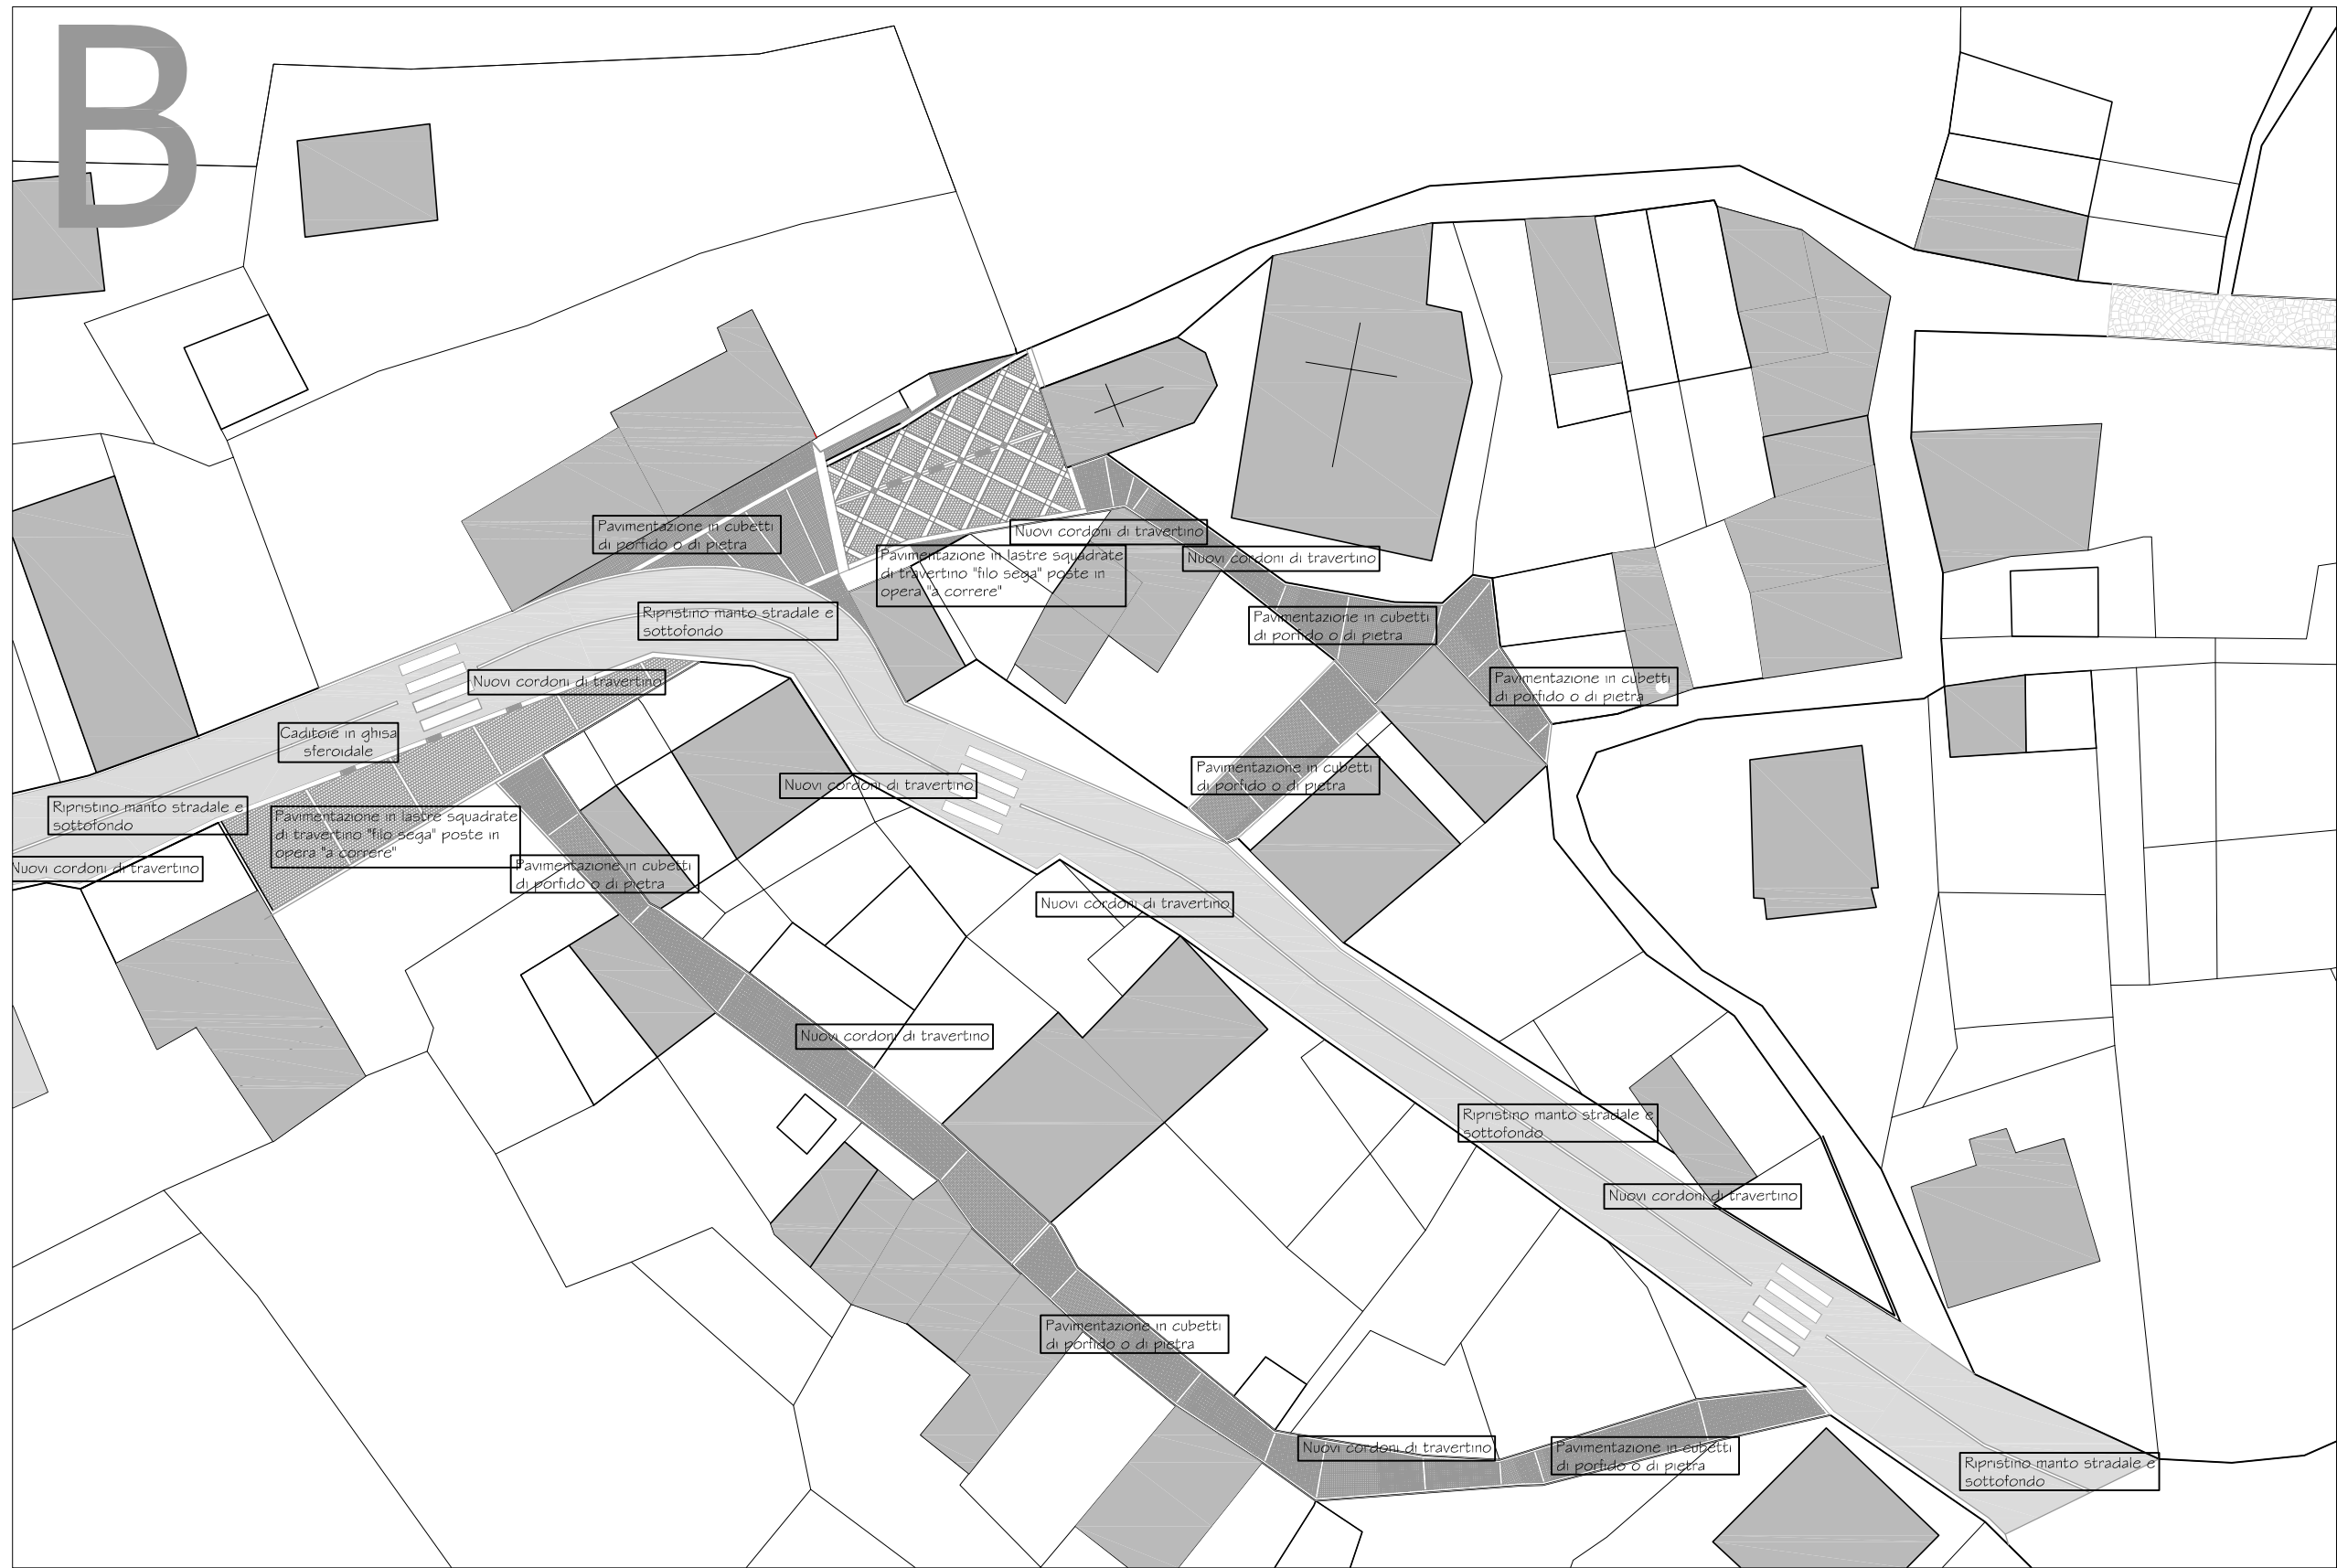

Commissario Delegato per la Ricostruzione
Presidente della Regione Abruzzo




Comune di Campotosto (AQ)
Piano di Ricostruzione "AMBITO E"
Fraz. Poggio Cancelli

**OPERE PUNTUALI DA REALIZZARE
STRALCIO B**

Responsabile del Procedimento:
Sindaco Antonio Di Carlantonio

PROGETTISTI:
ATP ZENITH - BIAGI - COLASANTI

C

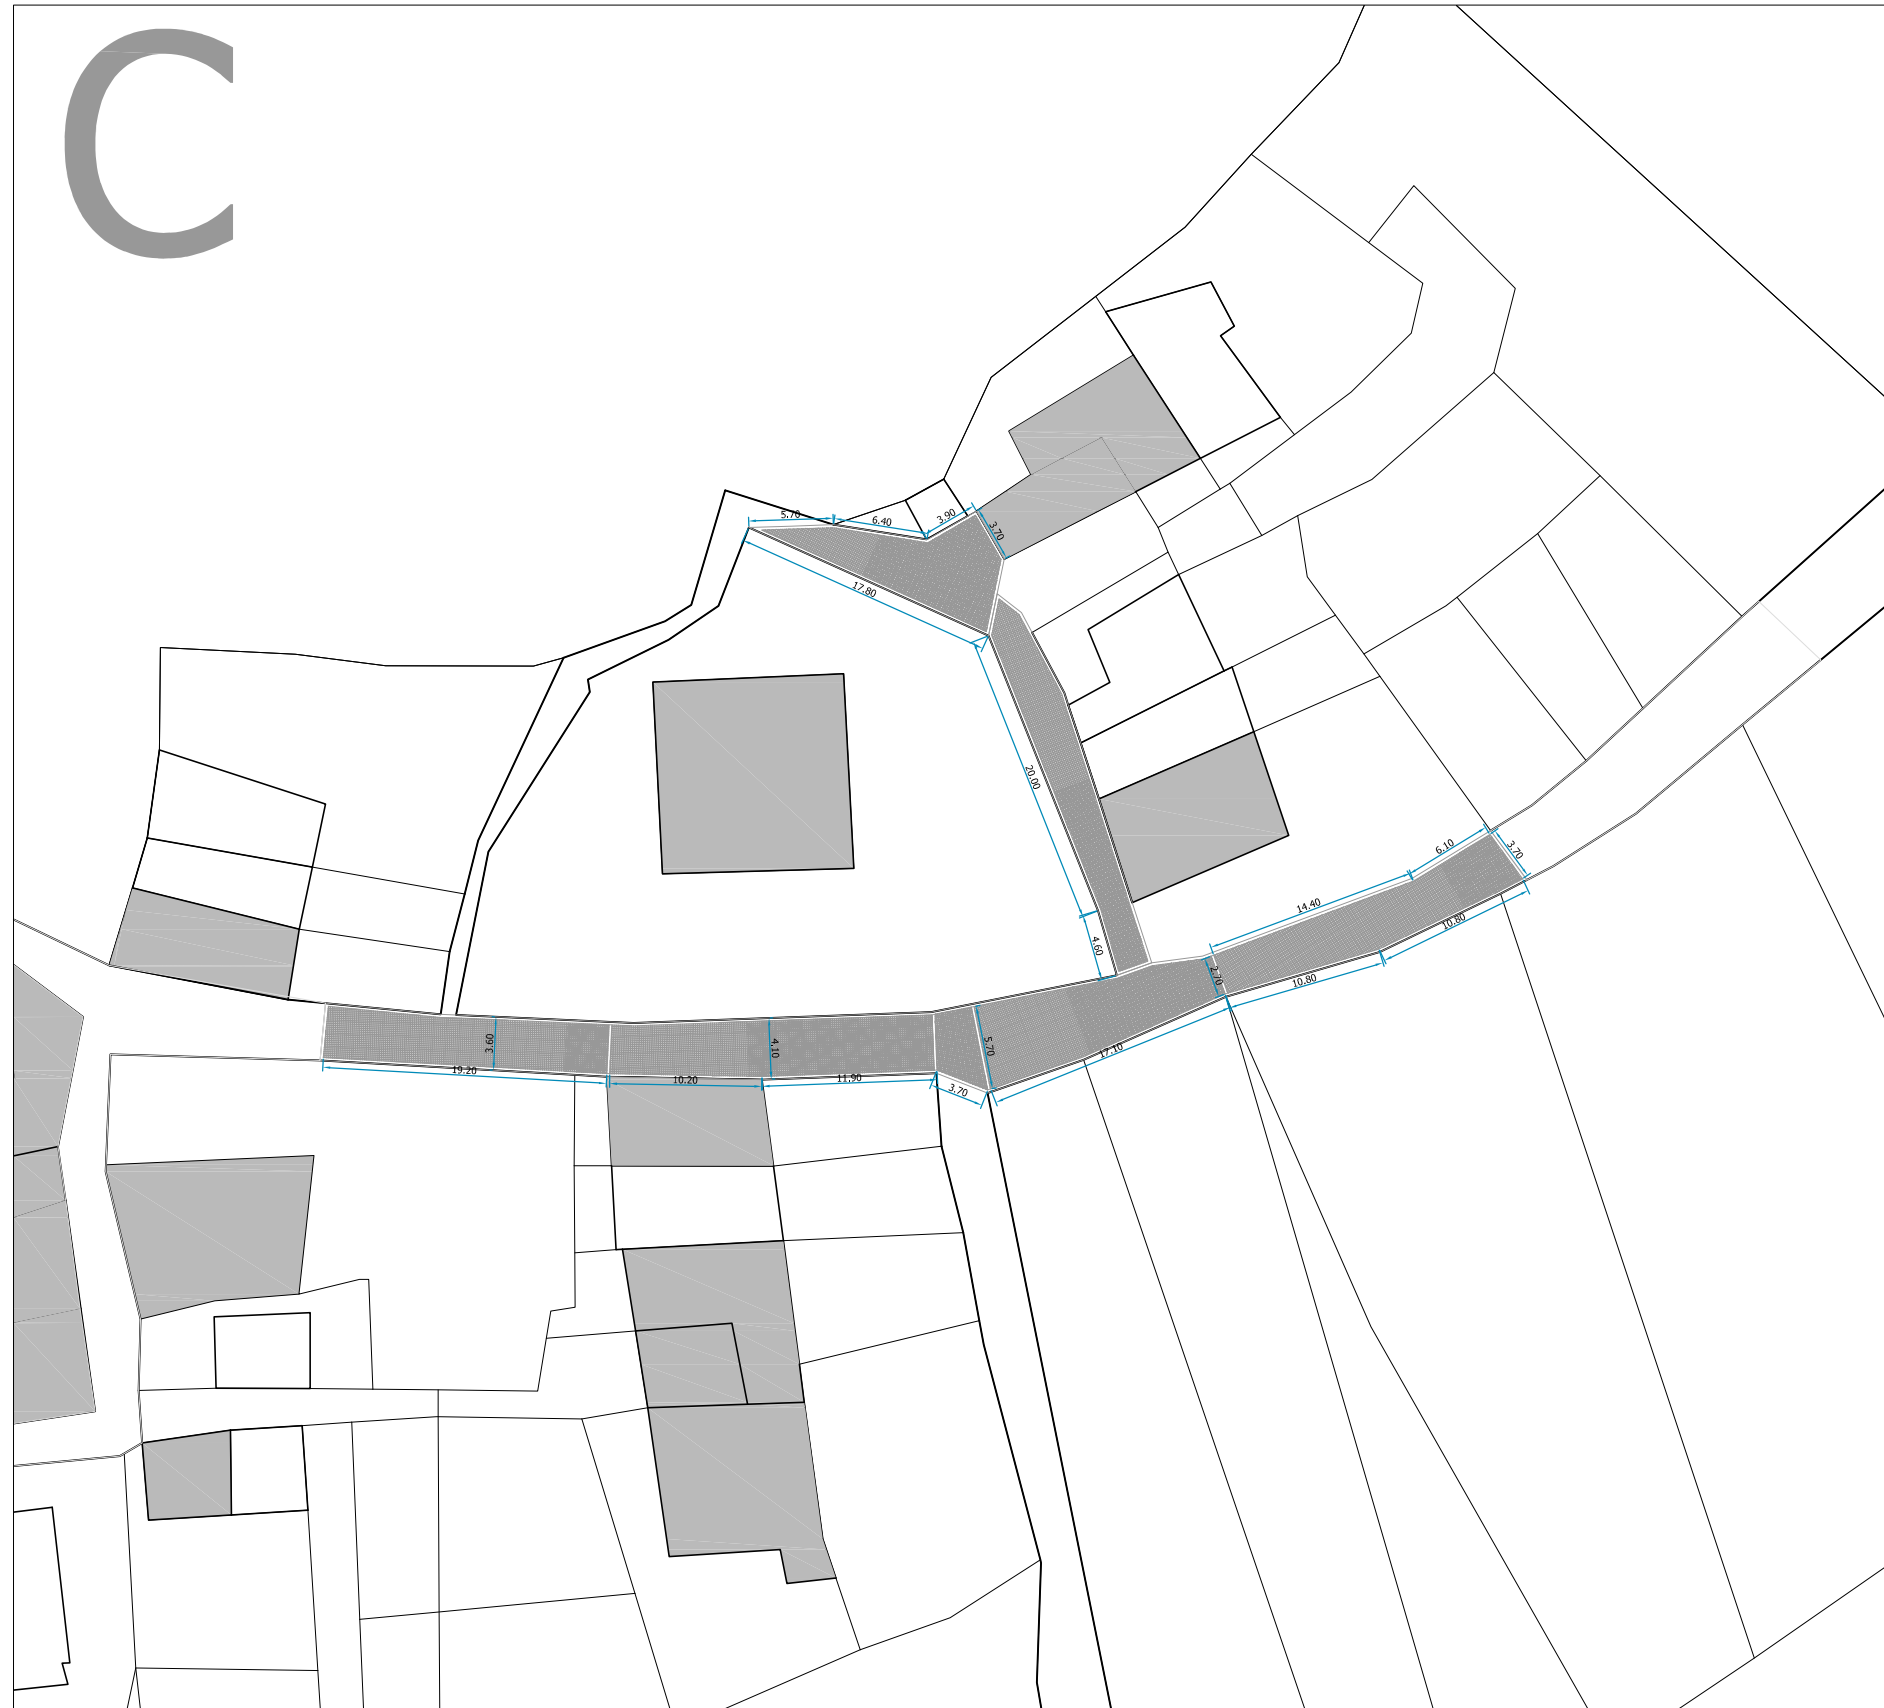

Commissario Delegato per la Ricostruzione
Presidente della Regione Abruzzo




Comune di Campotosto (AQ)
Piano di Ricostruzione "AMBITO E"
Fraz. Poggio Cancelli

PLANIMETRIA MATERIALI E QUANTITA'
STRALCIO C

Responsabile del Procedimento:
Sindaco Antonio Di Carlantonio

PROGETTISTI:
ATP ZENITH - BIAGI - COLASANTI

C

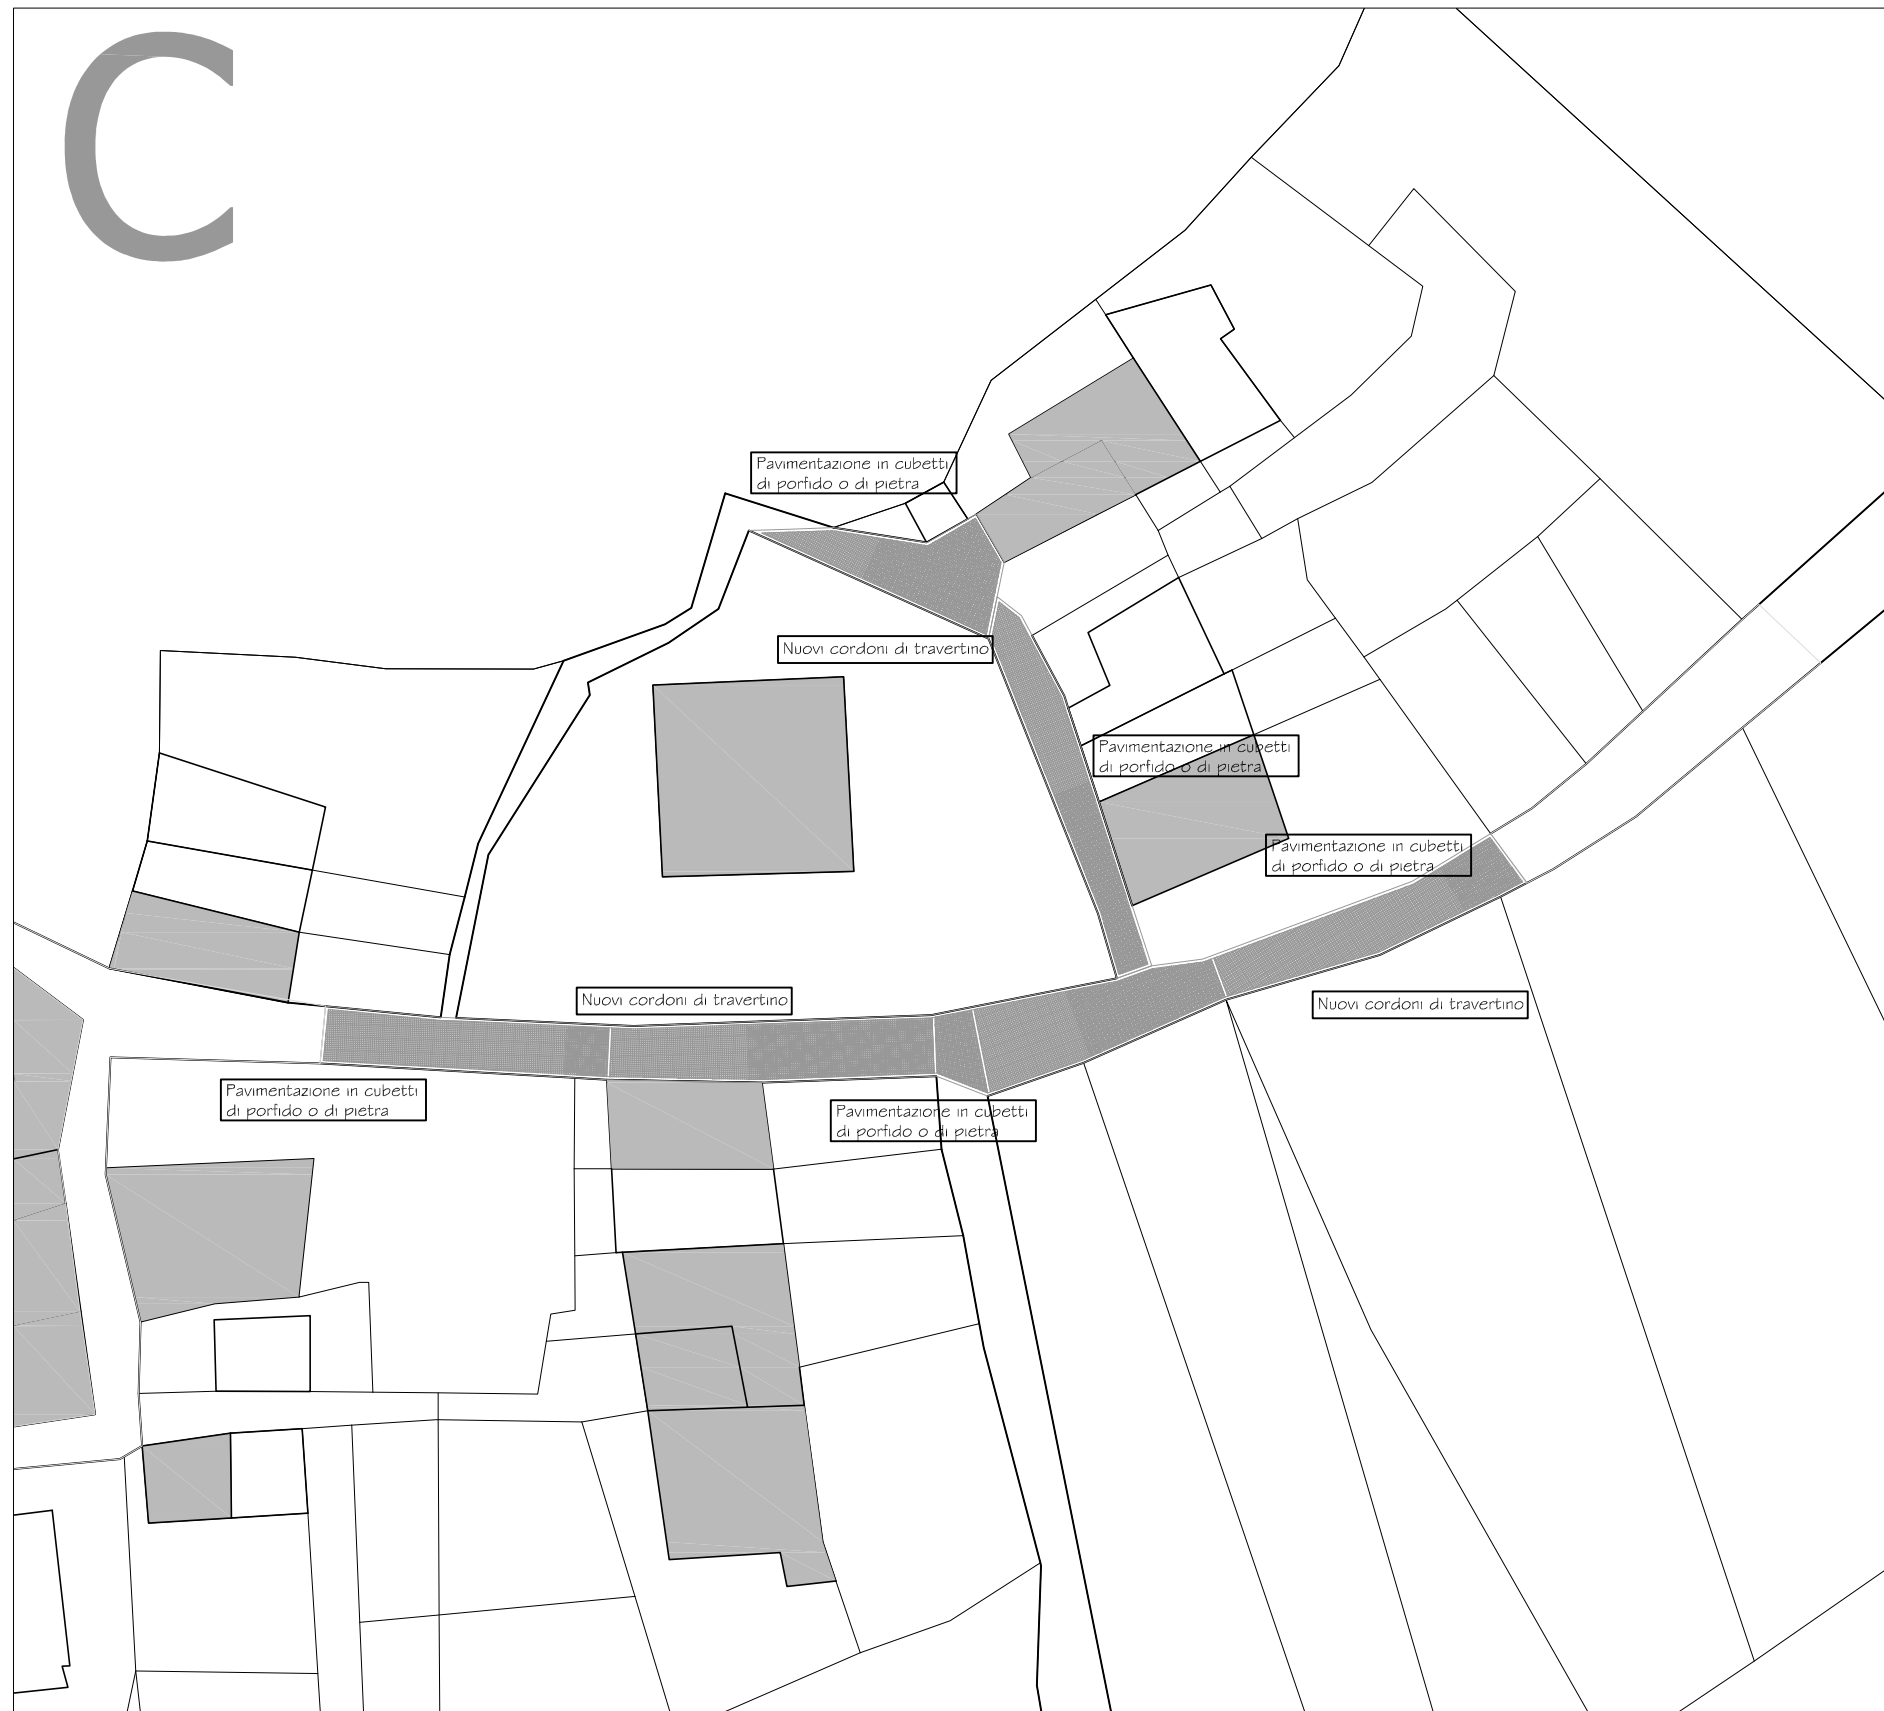

Commissario Delegato per la Ricostruzione
Presidente della Regione Abruzzo



Comune di Campotosto (AQ)
Piano di Ricostruzione "AMBITO E"
Fraz. Poggio Cancelli

**OPERE PUNTUALI DA REALIZZARE
STRALCIO C**

Responsabile del Procedimento:
Sindaco Antonio Di Carlantonio

PROGETTISTI:
ATP ZENITH - BIAGI - COLASANTI