




Commissario Delegato per la Ricostruzione  
**Presidente della Regione Abruzzo**  
 Piani di Ricostruzione ex art. 14, co. 5bis, Legge 77/2009



**Comune di Campotosto**  
 Provincia di l'Aquila  
**Piano di ricostruzione**  
**AMBITO "F" Mascioni e Ortolano**

**Tav - 13.1 MASCIONI**  
**programma interventi pubb.**


Responsabile:  
**Sindaco Antonio Di Carlantonio**  
 Progettisti:  
**Chiaromondo soc. coop.**  
 Terni

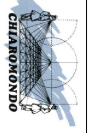

### 13.1 - programma interventi pubblici

#### primo stralcio

- perimetrazione ambiti
- Pn - pavimentazione in asfalto: ripristinare pavimen. di pregio
- An - pav. asfalto da ripristinare
- Mn - muri contro terra nell'ambito
- Mn - muri contro terra fuori ambito

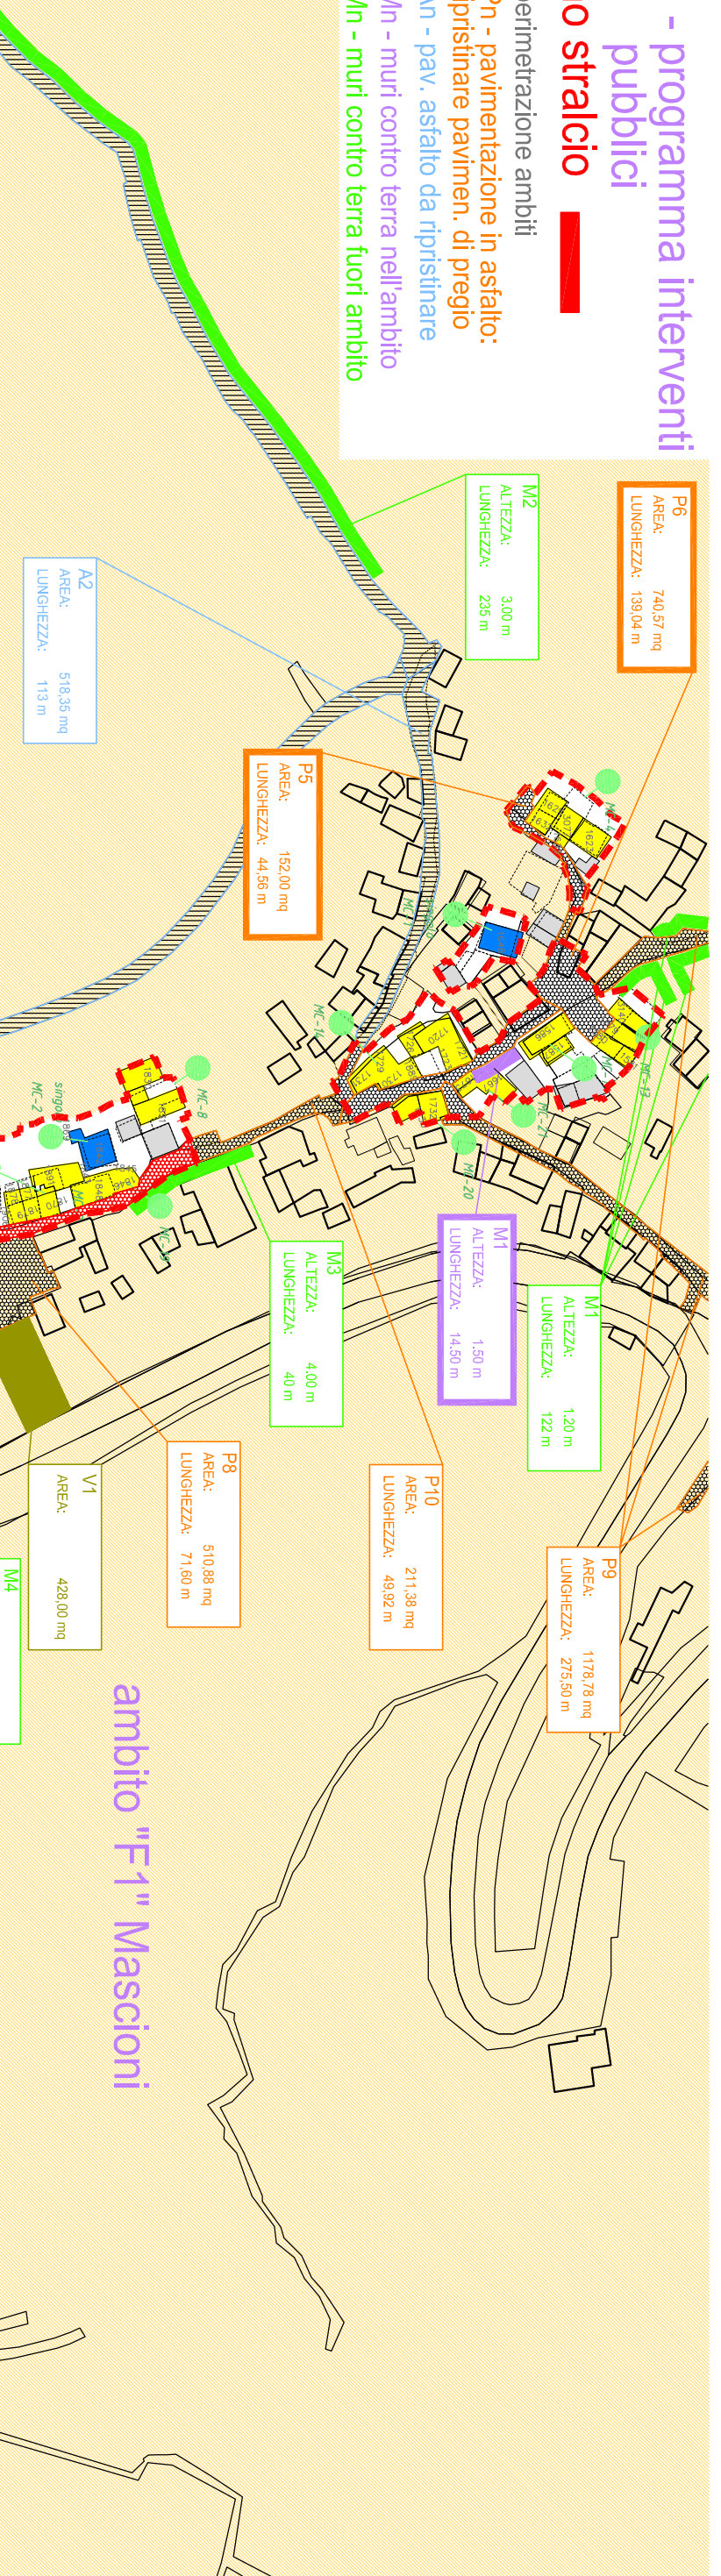

#### DENTRO AMBITO

Pavim. di pregio	Asfalto	Muri di sost. h=<m2.00	Muri di sost. h>m2.00			
Zona	Sup. mq	Zona	Sup. mq			
P1	mq 277,47	A1	mq 1193,50	M1	mq 21,75	
P2	mq 512,54					
P3	mq 236,42					
P4	mq 817,39					
P5	mq 152,00					
P6	mq 740,57					
<b>Totale</b>	<b>mq 1193,50</b>	<b>Totale</b>	<b>mq 21,75</b>			

#### FUORI AMBITO

Pavim. di pregio	Asfalto	Muri di sost. h=<m2.00	Muri di sost. H>m2.00	Verde			
Zona	Sup. mq	Zona	Sup. mq	Zona	Sup. mq		
P 7	mq 1374,27	A2	mq 518,35	M1	mq 1464,00	V1	mq 428,00
P 8	mq 510,88	A3	mq 1649,38	M5	mq 128,00		
P 9	mq 1178,78			M2	mq 705,00		
P10	mq 211,38			M3	mq 160,00		
				M4	mq 15,00		
				M6	mq 21,25		
				M7	mq 97,10		
<b>Totale</b>	<b>mq 3275,31</b>	<b>Totale</b>	<b>mq 2167,73</b>	<b>Totale</b>	<b>mq 1592,00</b>	<b>Totale</b>	<b>mq 428,00</b>

P2  
 AREA: 512,54 mq  
 LUNGHEZZA: 92,22 m

A1  
 AREA: 1193,50 mq  
 LUNGHEZZA: 152,41 m

P7  
 AREA: 1374,27 mq  
 LUNGHEZZA: 413,36 m

P1  
 AREA: 277,47 mq  
 LUNGHEZZA: 101,88 m

P4  
 AREA: 817,39 mq  
 LUNGHEZZA: 226,30 m

P3  
 AREA: 236,42 mq  
 LUNGHEZZA: 48,67 m

M5  
 ALTEZZA: 2,00 m  
 LUNGHEZZA: 64,00 m

M6  
 ALTEZZA: 2,50 m  
 LUNGHEZZA: 8,50 m

M7  
 ALTEZZA: 5,00 m  
 LUNGHEZZA: 19,42 m

M3  
 ALTEZZA: 4,00 m  
 LUNGHEZZA: 40 m

P9  
 AREA: 1178,78 mq  
 LUNGHEZZA: 275,50 m

M1  
 ALTEZZA: 1,20 m  
 LUNGHEZZA: 122 m

M1  
 ALTEZZA: 1,50 m  
 LUNGHEZZA: 14,50 m

P8  
 AREA: 510,88 mq  
 LUNGHEZZA: 71,60 m

P10  
 AREA: 211,38 mq  
 LUNGHEZZA: 49,92 m

V1  
 AREA: 428,00 mq

A3  
 AREA: 1649,38 mq  
 LUNGHEZZA: 323 m

M4  
 ALTEZZA: 3,00 m  
 LUNGHEZZA: 5,00 m

ambito "F1" Mascioni