



Commissario Delegato per la Ricostruzione  
 Presidente della Regione Abruzzo  
 Piani di Ricostruzione ex art. 14, co. 5bis, Legge 77/2009



**Comune di Campotosto**  
 Provincia di l'Aquila  
**Piano di ricostruzione**  
**AMBITO "F" Mascioni e Ortolano**

**Tav - 13.1 ORTOLANO**  
**programma interventi pubb.**


Responsabile:  
 Sindaco Antonio Di Carlantonio  
 Progettisti:  
 Chiaromondo soc. coop.  
 Terni



### 13.1 - programma interventi pubblici

**primo stralcio**

- perimetrazione ambiti
- Pn - pav. pregio da ripristinare
- An - pav. asfalto da ripristinare
- Mn - muri contro terra nell'ambito
- Mn - muri contro terra fuori ambito

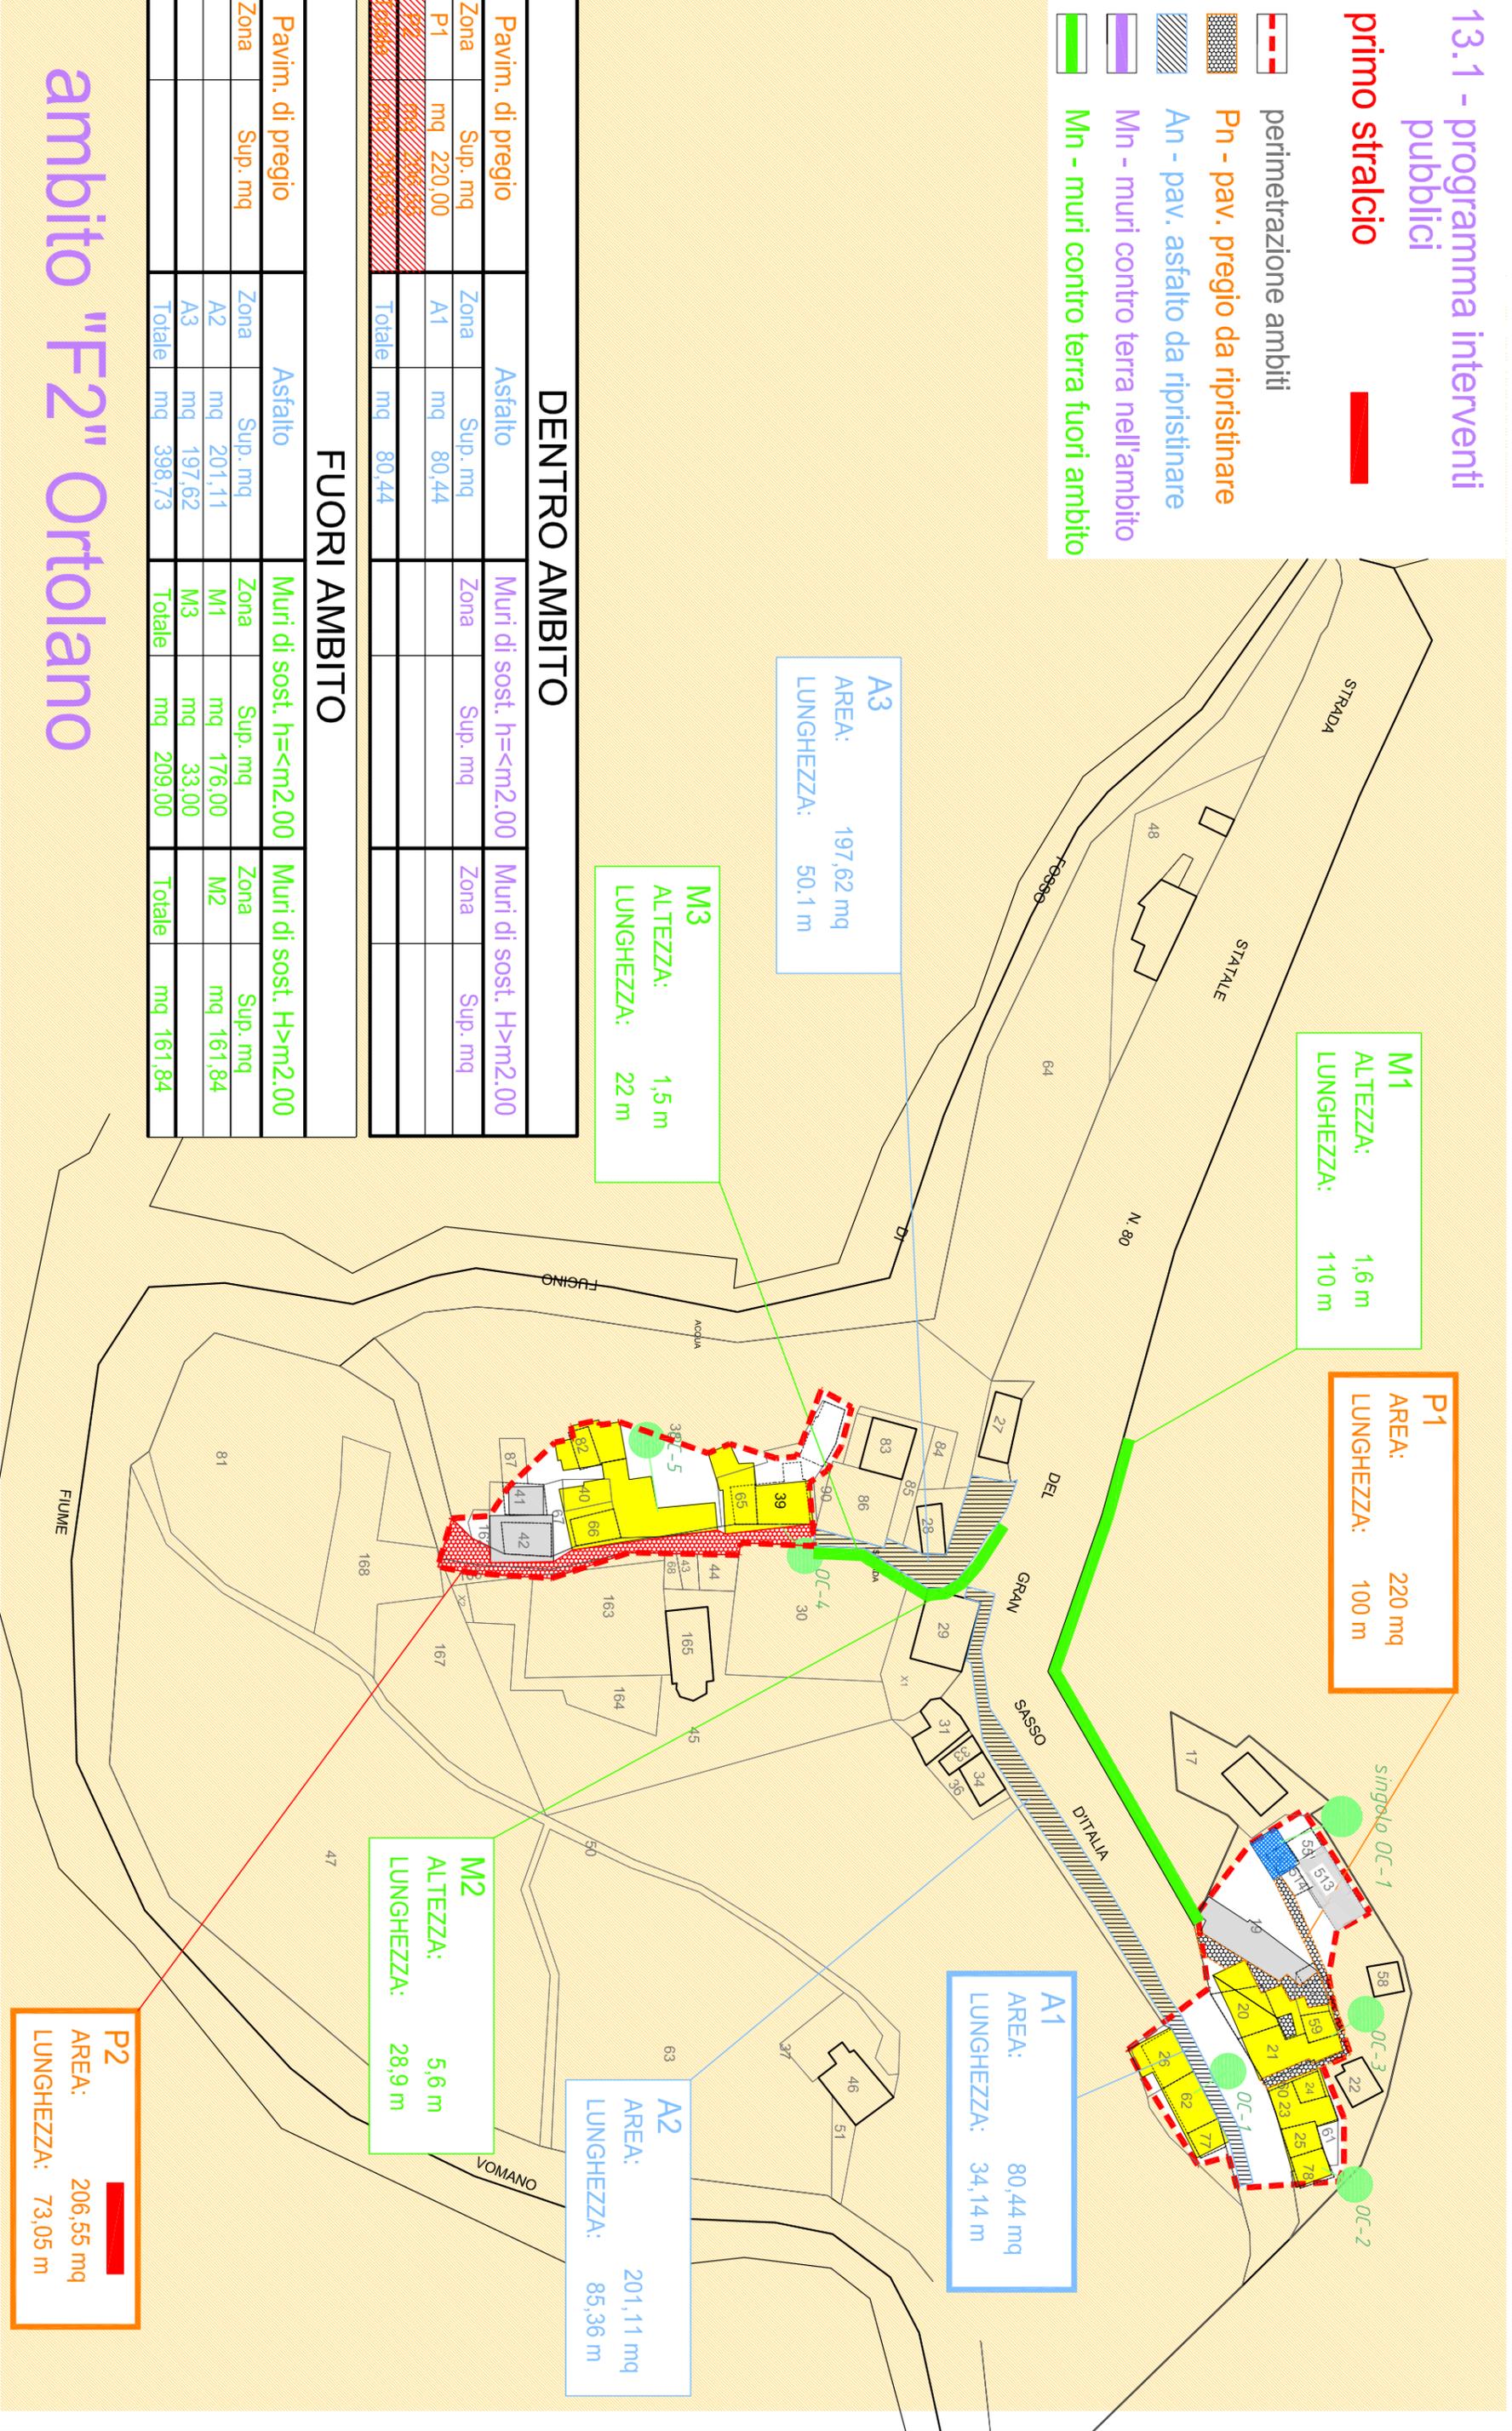

#### DENTRO AMBITO

Pavim. di pregio		Asfalto		Muri di sost. h=<m2.00	
Zona	Sup. mq	Zona	Sup. mq	Zona	Sup. mq
P1	mq 220,00	A1	mq 80,44		
<b>Totale</b> mq 80,44					

#### FUORI AMBITO

Pavim. di pregio		Asfalto		Muri di sost. h=<m2.00		Muri di sost. H>m2.00	
Zona	Sup. mq						
A2	mq 201,11	A2	mq 201,11	M1	mq 176,00	M2	mq 161,84
A3	mq 197,62	A3	mq 197,62	M3	mq 33,00		
<b>Totale</b> mq 398,73		<b>Totale</b> mq 398,73		<b>Totale</b> mq 209,00		<b>Totale</b> mq 161,84	

**ambito "F2" Ortolano**