



Commissario Delegato per la Ricostruzione  
 Presidente della Regione Abruzzo  
 Piani di Ricostruzione ex art. 14, co. 5bis, Legge 77/2009



**Comune di Campotosto**  
 Provincia di l'Aquila  
**Piano di ricostruzione**  
**AMBITO "F" Mascioni e Ortolano**

**Tav - 13.2 ORTOLANO**  
**programma interventi pubb.**


Responsabile:  
 Sindaco Antonio Di Carlantonio  
 Progettisti:  
 Chiaromondo soc. coop.  
 Terni



### 13.2 - programma interventi pubblici

#### secondo stralcio

- perimetrazione ambiti
- Pn - pav. pregio da ripristinare
- An - pav. asfalto da ripristinare
- Mn - muri contro terra nell'ambito
- Mn - muri contro terra fuori ambito

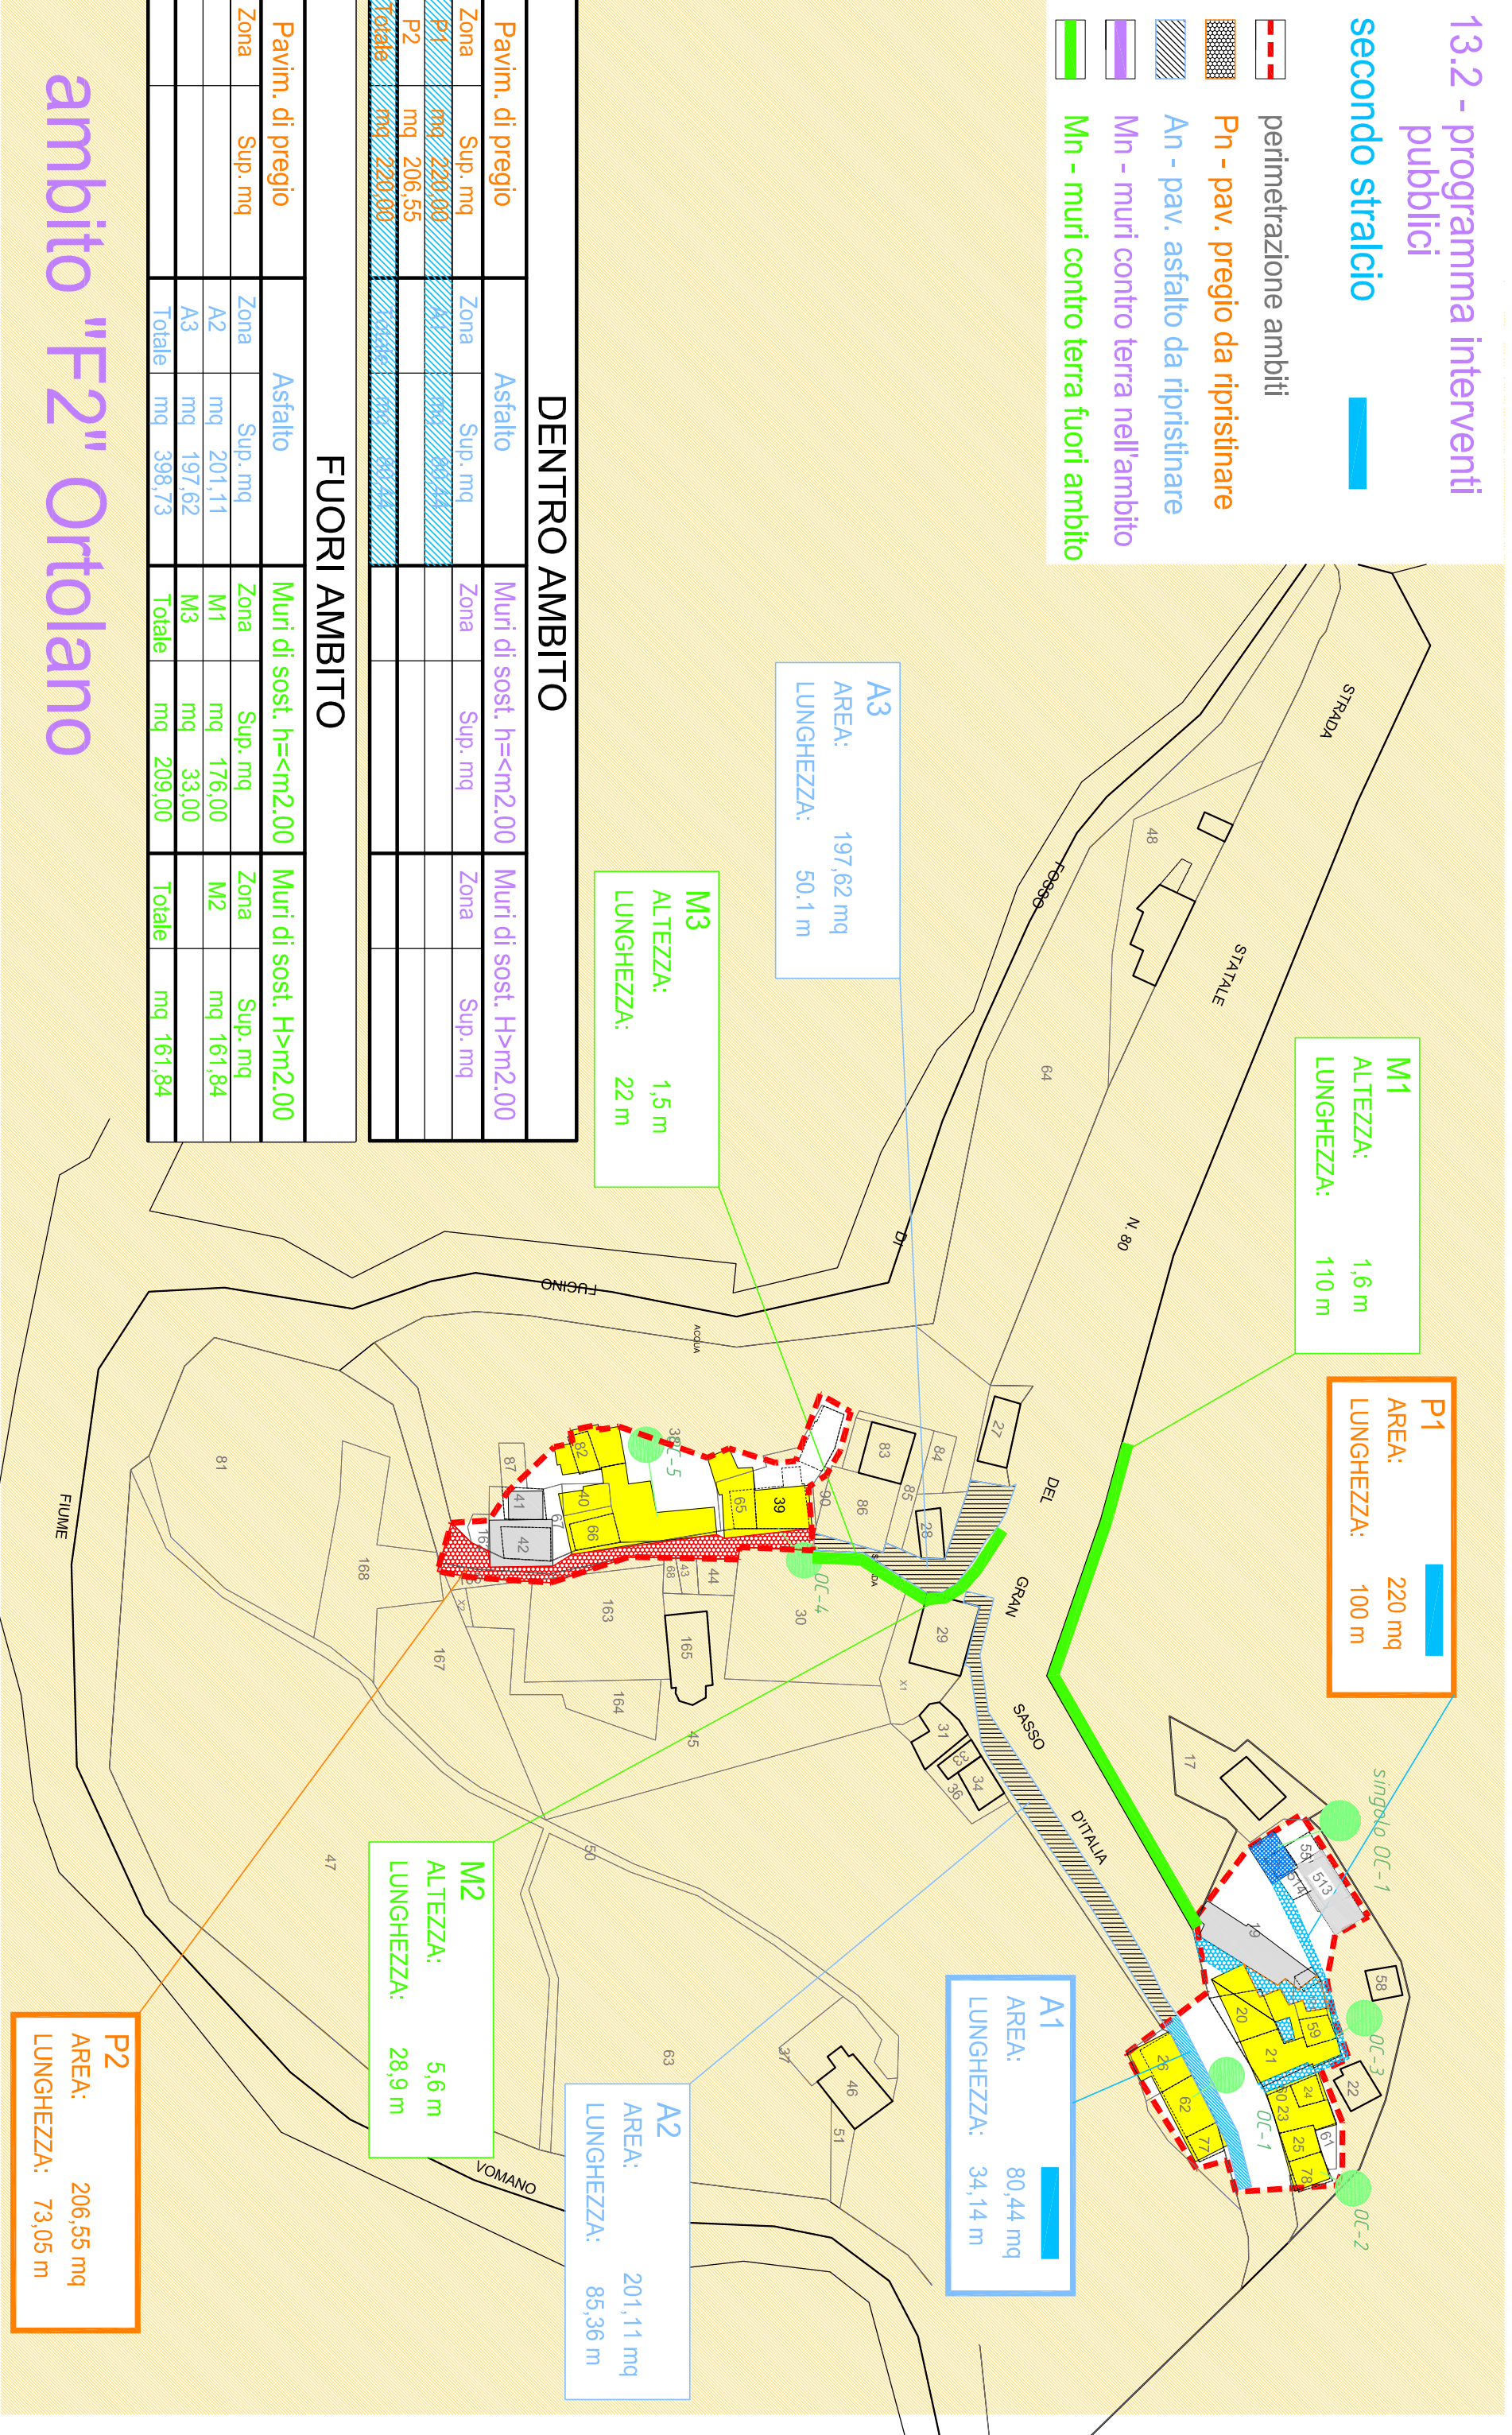

#### DENTRO AMBITO

Pavim. di pregio		Asfalto		Muri di sost. h=<m2.00	
Zona	Sup. mq	Zona	Sup. mq	Zona	Sup. mq
P1	mq 220,00	A1	mq 80,44	M1	mq 176,00
P2	mq 206,55	A2	mq 201,11	M2	mq 161,84
Totale		mq 220,00		mq 33,00	

#### FUORI AMBITO

Pavim. di pregio		Asfalto		Muri di sost. h=>m2.00	
Zona	Sup. mq	Zona	Sup. mq	Zona	Sup. mq
A3	mq 197,62	M3	mq 33,00		
Totale		mq 398,73		mq 209,00	

## ambito "F2" Ortolano

**P1**  
 AREA: 220 mq  
 LUNGHEZZA: 100 m

**M1**  
 ALTEZZA: 1,6 m  
 LUNGHEZZA: 110 m

**A3**  
 AREA: 197,62 mq  
 LUNGHEZZA: 50,1 m

**M3**  
 ALTEZZA: 1,5 m  
 LUNGHEZZA: 22 m

**A1**  
 AREA: 80,44 mq  
 LUNGHEZZA: 34,14 m

**A2**  
 AREA: 201,11 mq  
 LUNGHEZZA: 85,36 m

**M2**  
 ALTEZZA: 5,6 m  
 LUNGHEZZA: 28,9 m

**P2**  
 AREA: 206,55 mq  
 LUNGHEZZA: 73,05 m