




Commissario Delegato per la Ricostruzione  
 Presidente della Regione Abruzzo  
 Piani di Ricostruzione ex art. 14, co. 5bis, Legge 77/2009



Comune di Campotosto  
 Provincia di l'Aquila  
 Piano di ricostruzione  
 AMBITO "F" Mascioni e Ortolano


Tav - 13.3 MASCIONI  
 Programma interventi pubb.

Responsabile:  
 Sindaco Antonio Di Carlantonio  
 Progettisti:  
 Chiaromondo soc. coop.  
 Terni

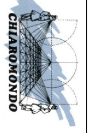

### 13.3 - programma interventi pubblici terzo stralcio

- perimetrazione ambiti
- Pn - pavimentazione in asfalto: ripristinare pavim. di pregio
- An - pav. asfalto da ripristinare
- Mn - muri contro terra nell'ambito
- Mn - muri contro terra fuori ambito

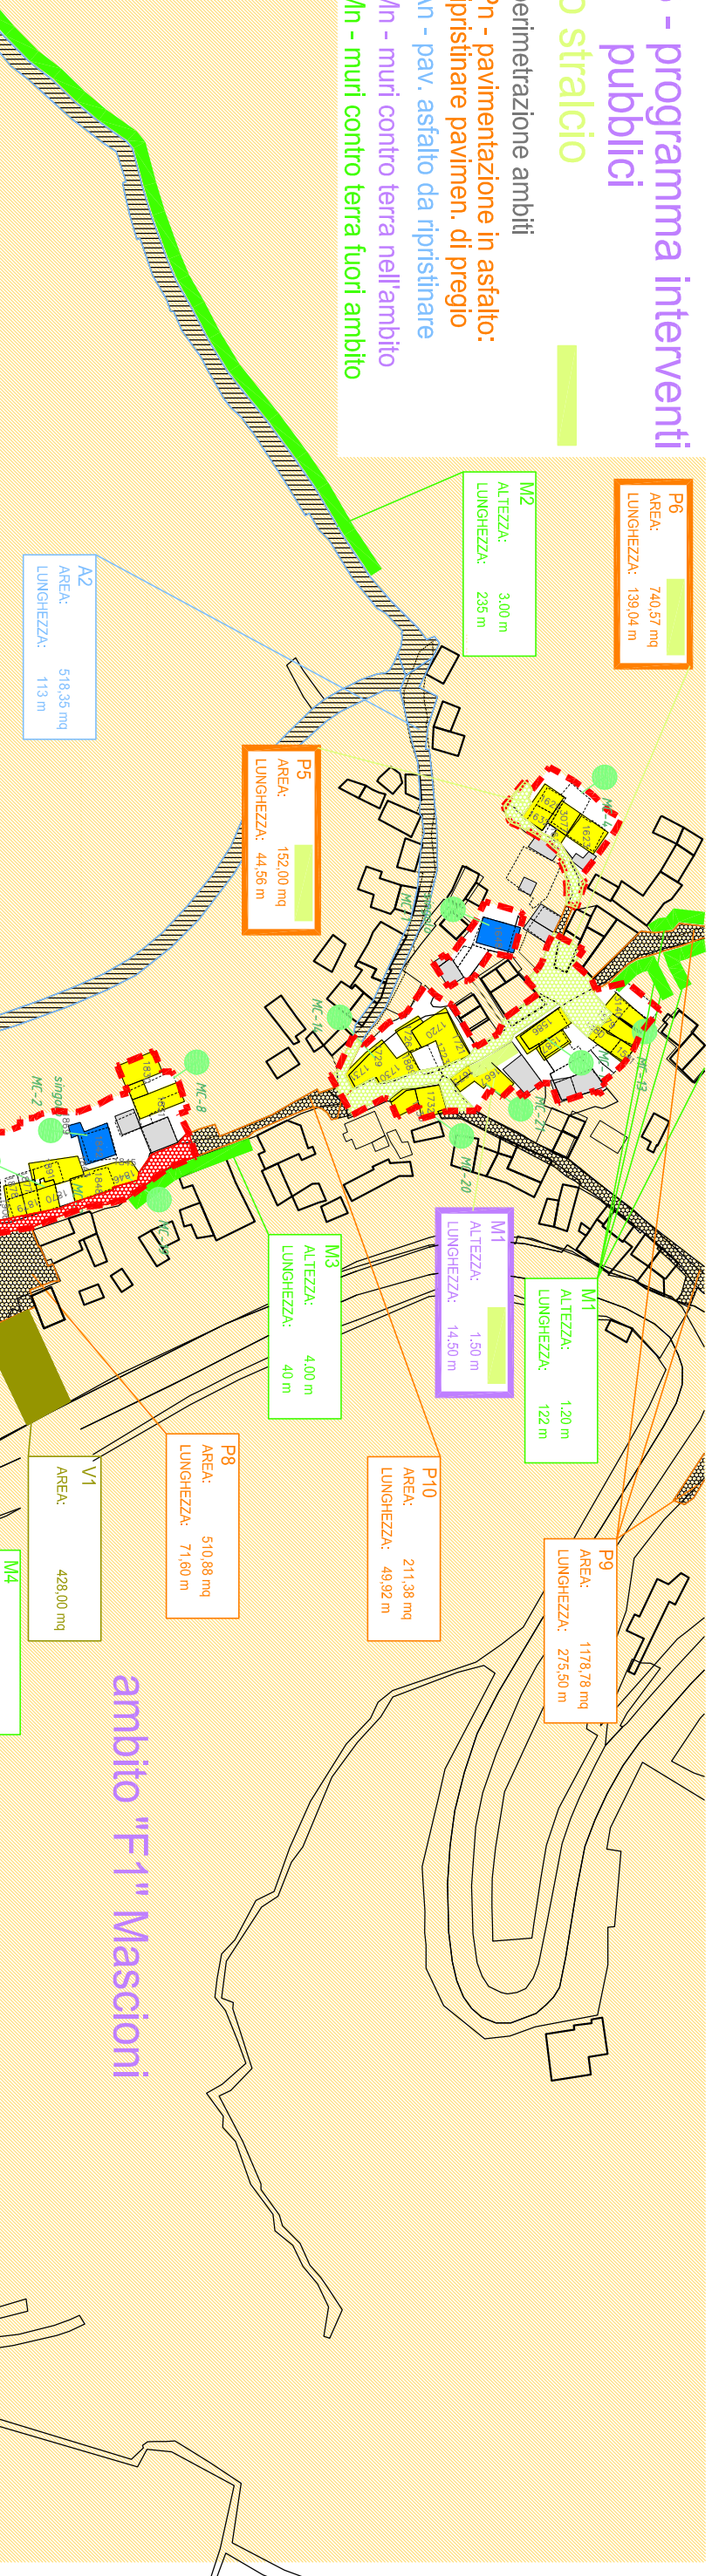

#### DENTRO AMBITO

| Pavim. di pregio |                  | Asfalto       |                   | Muri di sost. h=<m2.00 |                 | Muri di sost. h>m2.00 |         |
|------------------|------------------|---------------|-------------------|------------------------|-----------------|-----------------------|---------|
| Zona             | Sup. mq          | Zona          | Sup. mq           | Zona                   | Sup. mq         | Zona                  | Sup. mq |
| P1               | mq 277,47        | A1            | mq 1193,50        | M1                     | mq 21,75        |                       |         |
| P2               | mq 512,54        |               |                   |                        |                 |                       |         |
| P3               | mq 236,42        |               |                   |                        |                 |                       |         |
| P4               | mq 817,39        |               |                   |                        |                 |                       |         |
| P5               | mq 152,00        |               |                   |                        |                 |                       |         |
| P6               | mq 740,57        |               |                   |                        |                 |                       |         |
| <b>Totale</b>    | <b>mq 892,57</b> | <b>Totale</b> | <b>mq 1193,50</b> | <b>Totale</b>          | <b>mq 21,75</b> |                       |         |

#### FUORI AMBITO

| Pavim. di pregio |                   | Asfalto       |                   | Muri di sost. h=<m2.00 |                   | Muri di sost. h>m2.00 |                  | Verde         |                  |
|------------------|-------------------|---------------|-------------------|------------------------|-------------------|-----------------------|------------------|---------------|------------------|
| Zona             | Sup. mq           | Zona          | Sup. mq           | Zona                   | Sup. mq           | Zona                  | Sup. mq          | Zona          | Sup. mq          |
| P 7              | mq 1374,27        | A2            | mq 518,35         | M1                     | mq 1464,00        | M2                    | mq 705,00        | V1            | mq 428,00        |
| P 8              | mq 510,88         | A3            | mq 1649,38        | M5                     | mq 128,00         | M3                    | mq 160,00        |               |                  |
| P 9              | mq 1178,78        |               |                   |                        |                   | M4                    | mq 15,00         |               |                  |
| P10              | mq 211,38         |               |                   |                        |                   | M6                    | mq 21,25         |               |                  |
|                  |                   |               |                   |                        |                   | M7                    | mq 97,10         |               |                  |
| <b>Totale</b>    | <b>mq 3275,31</b> | <b>Totale</b> | <b>mq 2167,73</b> | <b>Totale</b>          | <b>mq 1592,00</b> | <b>Totale</b>         | <b>mq 998,35</b> | <b>Totale</b> | <b>mq 428,00</b> |

P2  
 AREA: 512,54 mq  
 LUNGHEZZA: 92,22 m

A1  
 AREA: 1193,50 mq  
 LUNGHEZZA: 152,41 m

P7  
 AREA: 1374,27 mq  
 LUNGHEZZA: 413,36 m

P1  
 AREA: 277,47 mq  
 LUNGHEZZA: 101,88 m

P4  
 AREA: 817,39 mq  
 LUNGHEZZA: 226,30 m

P3  
 AREA: 236,42 mq  
 LUNGHEZZA: 48,67 m

M5  
 ALTEZZA: 2,00 m  
 LUNGHEZZA: 64,00 m

M6  
 ALTEZZA: 2,50 m  
 LUNGHEZZA: 8,50 m

M7  
 ALTEZZA: 5,00 m  
 LUNGHEZZA: 19,42 m

M3  
 ALTEZZA: 4,00 m  
 LUNGHEZZA: 40 m

P9  
 AREA: 1178,78 mq  
 LUNGHEZZA: 275,50 m

M1  
 ALTEZZA: 1,20 m  
 LUNGHEZZA: 122 m

M1  
 ALTEZZA: 1,50 m  
 LUNGHEZZA: 14,50 m

P10  
 AREA: 211,38 mq  
 LUNGHEZZA: 49,92 m

P8  
 AREA: 510,88 mq  
 LUNGHEZZA: 71,60 m

V1  
 AREA: 428,00 mq

M4  
 ALTEZZA: 3,00 m  
 LUNGHEZZA: 5,00 m

ambito "F1" Mascioni