




Commissario Delegato per la Ricostruzione
 Presidente della Regione Abruzzo
 Piani di Ricostruzione ex art. 14, co. 5bis, Legge 77/2009



Comune di Campotosto
 Provincia di l'Aquila
Piano di ricostruzione
AMBITO "F" Mascioni e Ortolano

Tav - 13.3 ORTOLANO
programma interventi pubb.

Responsabile:
 Sindaco Antonio Di Carlantonio
 Progettisti:
 Chiaromondo soc. coop.
 Terni

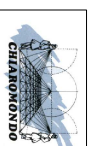

13.3 - programma interventi pubblici


terzo stralcio

- perimetrazione ambiti
- Pn - pav. pregio da ripristinare
- An - pav. asfalto da ripristinare
- Mn - muri contro terra nell'ambito
- Mn - muri contro terra fuori ambito

DENTRO AMBITO			
Pavim. di pregio	Asfalto	Muri di sost. h=<m2.00	Muri di sost. H>m2.00
Zona	Sup. mq	Zona	Sup. mq
P1	mq 220,00	A1	mq 80,44
P2	mq 206,55		
Totale	mq 220,00	Totale	mq 80,44

FUORI AMBITO			
Pavim. di pregio	Asfalto	Muri di sost. h=<m2.00	Muri di sost. H>m2.00
Zona	Sup. mq	Zona	Sup. mq
A2	mq 201,11	M1	mq 176,00
A3	mq 197,62	M3	mq 33,00
Totale	mq 398,73	Totale	mq 209,00

ambito "F2" Ortolano

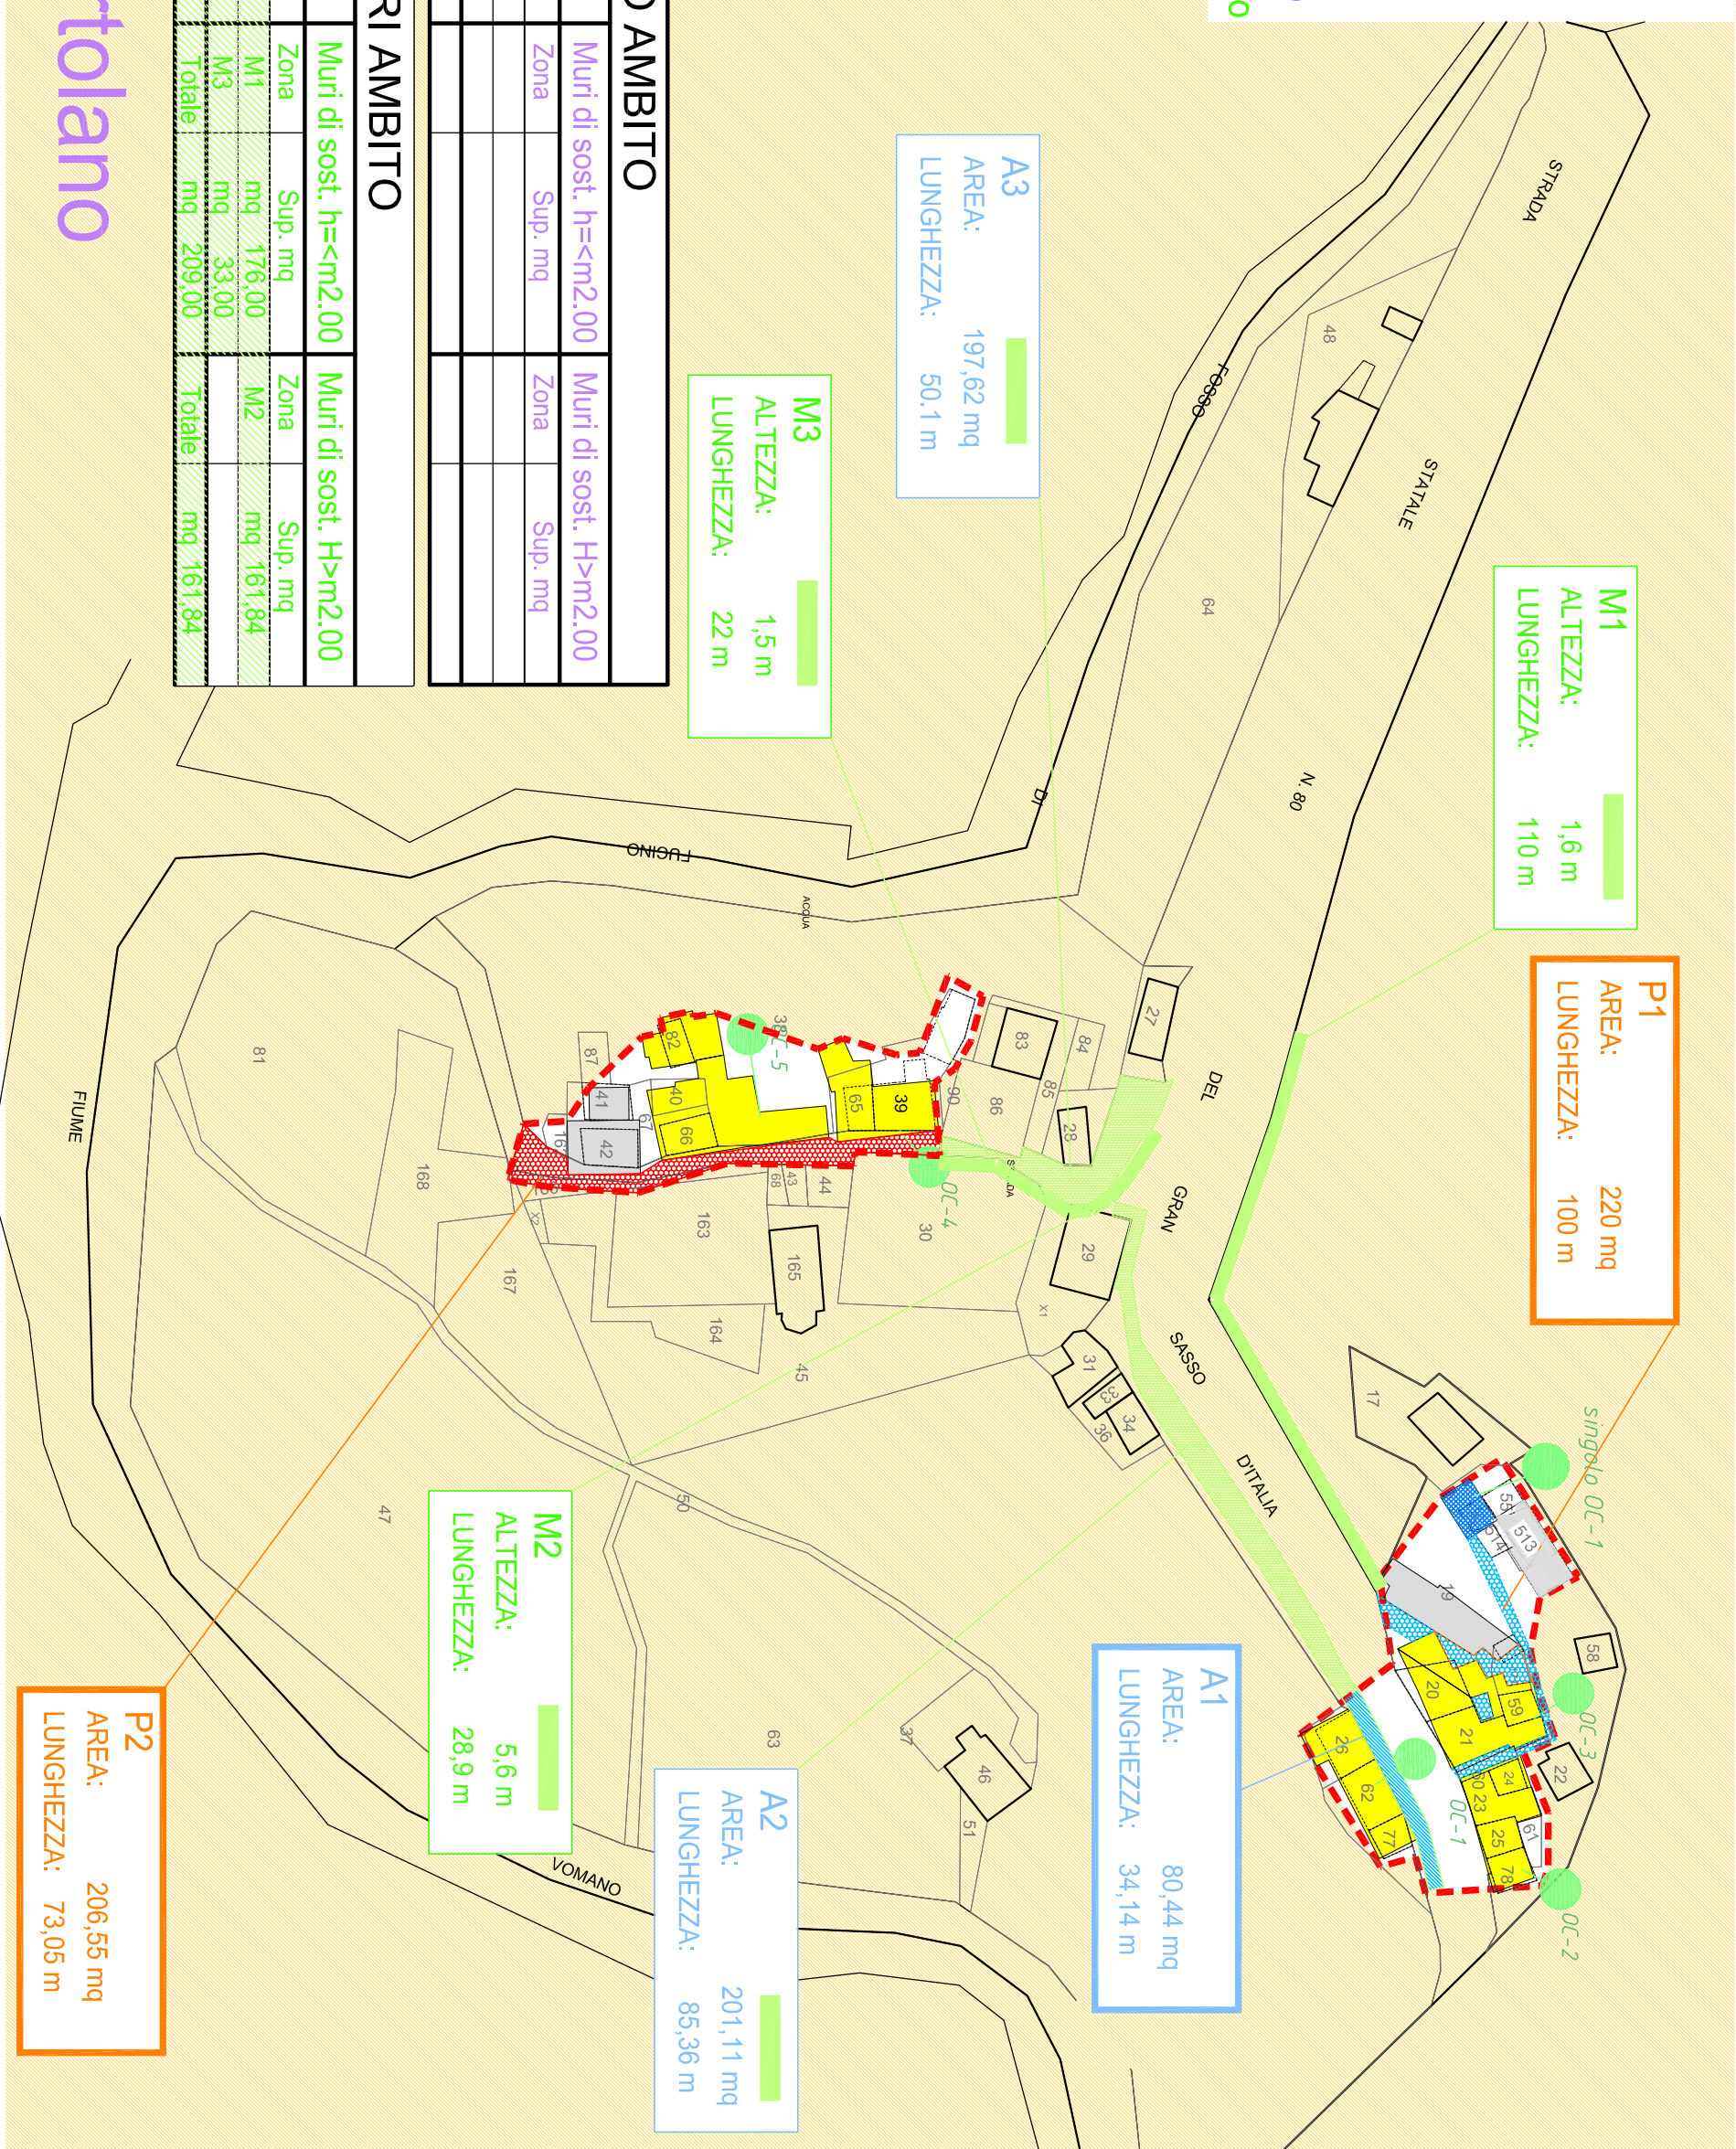

M1
 ALTEZZA: 1,6 m
 LUNGHEZZA: 110 m

P1
 AREA: 220 mq
 LUNGHEZZA: 100 m

A3
 AREA: 197,62 mq
 LUNGHEZZA: 50,1 m

M3
 ALTEZZA: 1,5 m
 LUNGHEZZA: 22 m

A1
 AREA: 80,44 mq
 LUNGHEZZA: 34,14 m

A2
 AREA: 201,11 mq
 LUNGHEZZA: 85,36 m

M2
 ALTEZZA: 5,6 m
 LUNGHEZZA: 28,9 m

P2
 AREA: 206,55 mq
 LUNGHEZZA: 73,05 m