




Commissario Delegato per la Ricostruzione
 Presidente della Regione Abruzzo
 Piani di Ricostruzione ex art. 14, co. 5bis, Legge 77/2009



Comune di Campotosto
 Provincia di l'Aquila
 Piano di ricostruzione
 AMBITO "F" Mascioni e Ortolano


Tav - 13.4 MASCIONI
 Programma interventi pubb.

Responsabile:
 Sindaco Antonio Di Carlantonio
 Progettisti:
 Chiaromondo soc. coop.
 Terni

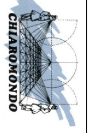

13.4 - programma interventi pubblici quarto stralcio

- perimetrazione ambiti
- Pn - pavimentazione in asfalto: ripristinare pavim. di pregio
- An - pav. asfalto da ripristinare
- Mn - muri contro terra nell'ambito
- Mh - muri contro terra fuori ambito

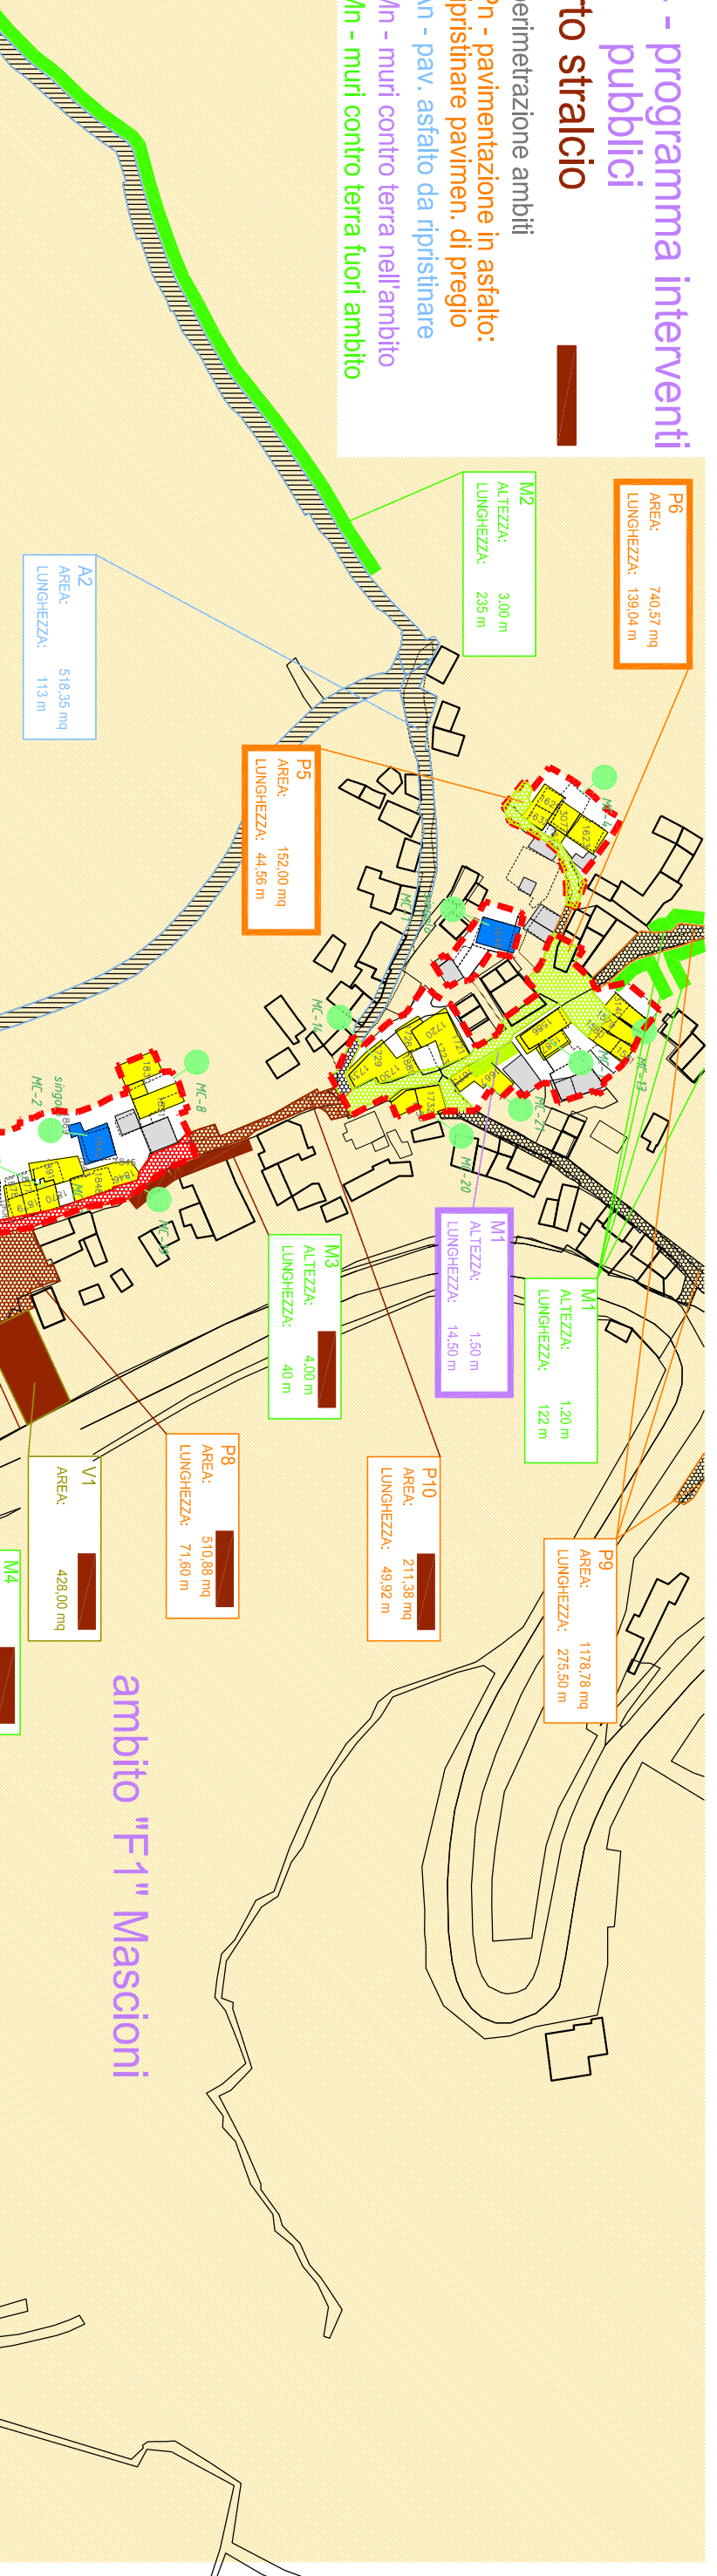

DENTRO AMBITO

Pavim. di pregio	Asfalto	Muri di sost. h=<m2.00	Muri di sost. h>m2.00
Zona	Sup. mq	Zona	Sup. mq
P1	mq 277,47	M1	mq 21,75
P2	mq 512,54		
P3	mq 236,42		
P4	mq 817,39		
P5	mq 152,00		
P6	mq 740,57		
Totale	mq 892,57	Totale	mq 21,75

FUORI AMBITO

Pavim. di pregio	Asfalto	Muri di sost. h=<m2.00	Muri di sost. h>m2.00	Verde
Zona	Sup. mq	Zona	Sup. mq	Sup. mq
P 7	mq 1374,27	A2	mq 518,35	
		A3	mq 1649,38	
P 9	mq 1178,78			
		Totale	mq 2167,73	
				Totale
				mq 1592,00

P2
 AREA: 512,54 mq
 LUNGHEZZA: 92,22 m

A1
 AREA: 1193,50 mq
 LUNGHEZZA: 152,41 m

P7
 AREA: 1374,27 mq
 LUNGHEZZA: 413,36 m

P1
 AREA: 277,47 mq
 LUNGHEZZA: 101,88 m

P4
 AREA: 817,39 mq
 LUNGHEZZA: 226,30 m

P3
 AREA: 236,42 mq
 LUNGHEZZA: 48,67 m

M5
 ALTEZZA: 2,00 m
 LUNGHEZZA: 64,00 m

M6
 ALTEZZA: 2,50 m
 LUNGHEZZA: 8,50 m

M7
 ALTEZZA: 5,00 m
 LUNGHEZZA: 19,42 m

M3
 ALTEZZA: 4,00 m
 LUNGHEZZA: 40 m

P9
 AREA: 1176,78 mq
 LUNGHEZZA: 275,50 m

M1
 ALTEZZA: 1,20 m
 LUNGHEZZA: 122 m

P10
 AREA: 211,38 mq
 LUNGHEZZA: 49,92 m

P8
 AREA: 510,88 mq
 LUNGHEZZA: 71,60 m

V1
 AREA: 428,00 mq

M4
 ALTEZZA: 3,00 m
 LUNGHEZZA: 5,00 m

ambito "F1" Mascioni