




Commissario Delegato per la Ricostruzione  
**Presidente della Regione Abruzzo**  
 Piani di Ricostruzione ex art. 14, co. 5bis, Legge 77/2009



**Comune di Campotosto**  
 Provincia di l'Aquila  
**Piano di ricostruzione**  
**AMBITO "F" Mascioni e Ortolano**


**Tav - 13.5 MASCIONI**  
**programma interventi pubb.**

Responsabile:  
**Sindaco Antonio Di Carlantonio**  
 Progettisti:  
**Chiaromondo soc. coop.**  
 Terni

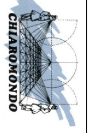

## 13.5 - programma interventi pubblici stralcio

- perimetrazione ambiti
- Pn - pavimentazione in asfalto: ripristinare pavim. di pregio
- An - pav. asfalto da ripristinare
- Mn - muri contro terra nell'ambito
- Mn - muri contro terra fuori ambito

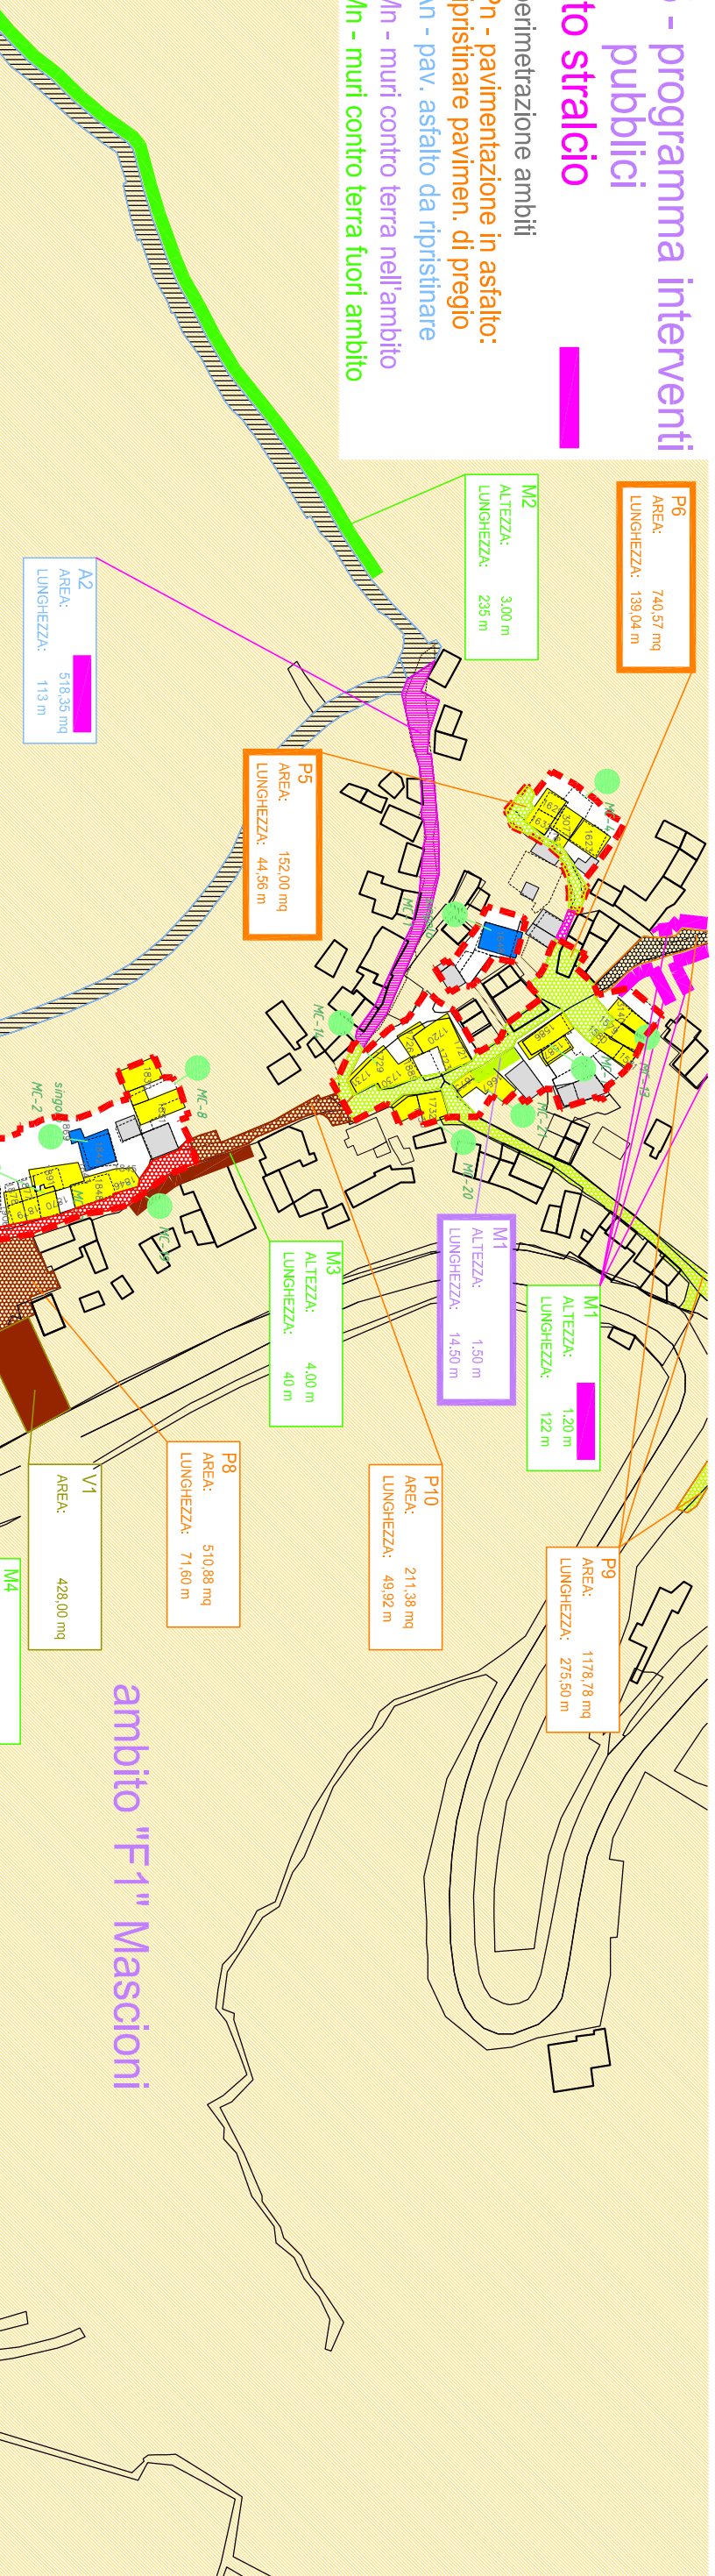

### DENTRO AMBITO

Pavim. di pregio		Asfalto		Muri di sost. h=<m2.00		Muri di sost. h>m2.00	
Zona	Sup. mq	Zona	Sup. mq	Zona	Sup. mq	Zona	Sup. mq
P1	mq 277,47	A1	mq 1193,50	M1	mq 21,75		
P2	mq 512,54						
P3	mq 236,42						
P4	mq 817,39						
P5	mq 152,00						
P6	mq 740,57						
<b>Totale</b>	<b>mq 892,57</b>	<b>Totale</b>	<b>mq 1193,50</b>	<b>Totale</b>	<b>mq 21,75</b>		

### FUORI AMBITO

Pavim. di pregio		Asfalto		Muri di sost. h=<m2.00		Muri di sost. H>m2.00		Verde	
Zona	Sup. mq	Zona	Sup. mq	Zona	Sup. mq	Zona	Sup. mq	Zona	Sup. mq
P 7	mq 1374,27			M1	mq 1464,00	M2	mq 705,00	V1	mq 428,00
P 8	mq 510,88			M5	mq 128,00	M3	mq 160,00		
P 9	mq 1178,78					M4	mq 15,00		
P10	mq 211,38					M6	mq 21,25		
						M7	mq 97,10		
<b>Totale</b>	<b>mq 1374,27</b>	<b>Totale</b>	<b>mq 1592,00</b>	<b>Totale</b>	<b>mq 118,35</b>	<b>Totale</b>	<b>mq 428,00</b>		

ambito "F1" Mascioni

P2  
 AREA: 512,54 mq  
 LUNGHEZZA: 92,22 m

A1  
 AREA: 1193,50 mq  
 LUNGHEZZA: 152,41 m

P7  
 AREA: 1374,27 mq  
 LUNGHEZZA: 413,96 m

P1  
 AREA: 277,47 mq  
 LUNGHEZZA: 101,88 m

P4  
 AREA: 817,39 mq  
 LUNGHEZZA: 226,30 m

P3  
 AREA: 236,42 mq  
 LUNGHEZZA: 48,67 m

M5  
 ALTEZZA: 2,00 m  
 LUNGHEZZA: 64,00 m

M6  
 ALTEZZA: 2,50 m  
 LUNGHEZZA: 8,50 m

M7  
 ALTEZZA: 5,00 m  
 LUNGHEZZA: 19,42 m

M3  
 ALTEZZA: 4,00 m  
 LUNGHEZZA: 40 m

M1  
 ALTEZZA: 1,20 m  
 LUNGHEZZA: 122 m

P9  
 AREA: 1178,78 mq  
 LUNGHEZZA: 275,50 m

P10  
 AREA: 211,38 mq  
 LUNGHEZZA: 49,92 m

P8  
 AREA: 510,88 mq  
 LUNGHEZZA: 71,60 m

V1  
 AREA: 428,00 mq

M4  
 ALTEZZA: 3,00 m  
 LUNGHEZZA: 5,00 m

P6  
 AREA: 740,57 mq  
 LUNGHEZZA: 139,04 m

M2  
 ALTEZZA: 3,00 m  
 LUNGHEZZA: 235 m

A2  
 AREA: 518,55 mq  
 LUNGHEZZA: 113 m

P5  
 AREA: 152,00 mq  
 LUNGHEZZA: 44,56 m