



Commissario Delegato per la Ricostruzione
Presidente della Regione Abruzzo
Piani di Ricostruzione ex art. 14, co. 5bis, Legge 77/2009



Comune di Campotosto
Provincia di L'Aquila
Piano di ricostruzione
AMBITO "F" Mascioni e Ortolano

Tav - 3.1 ORTOLANO
aggregati e consorzi


Responsabile:
Sindaco Antonio Di Carlantonio
Progettisti:
Chiaromondo soc. coop.
Terni



3.1 - aggregati e consorzi

-  perimetrazione AMBITI
-  aggregati = U.M.I.
-  edifici singoli
-  edifici singoli già finanziati
-  edifici pubblici
-  edifici non oggetto di finanziamento

tutti gli aggregati hanno
presentato richiesta di
costituzione di
consorzio

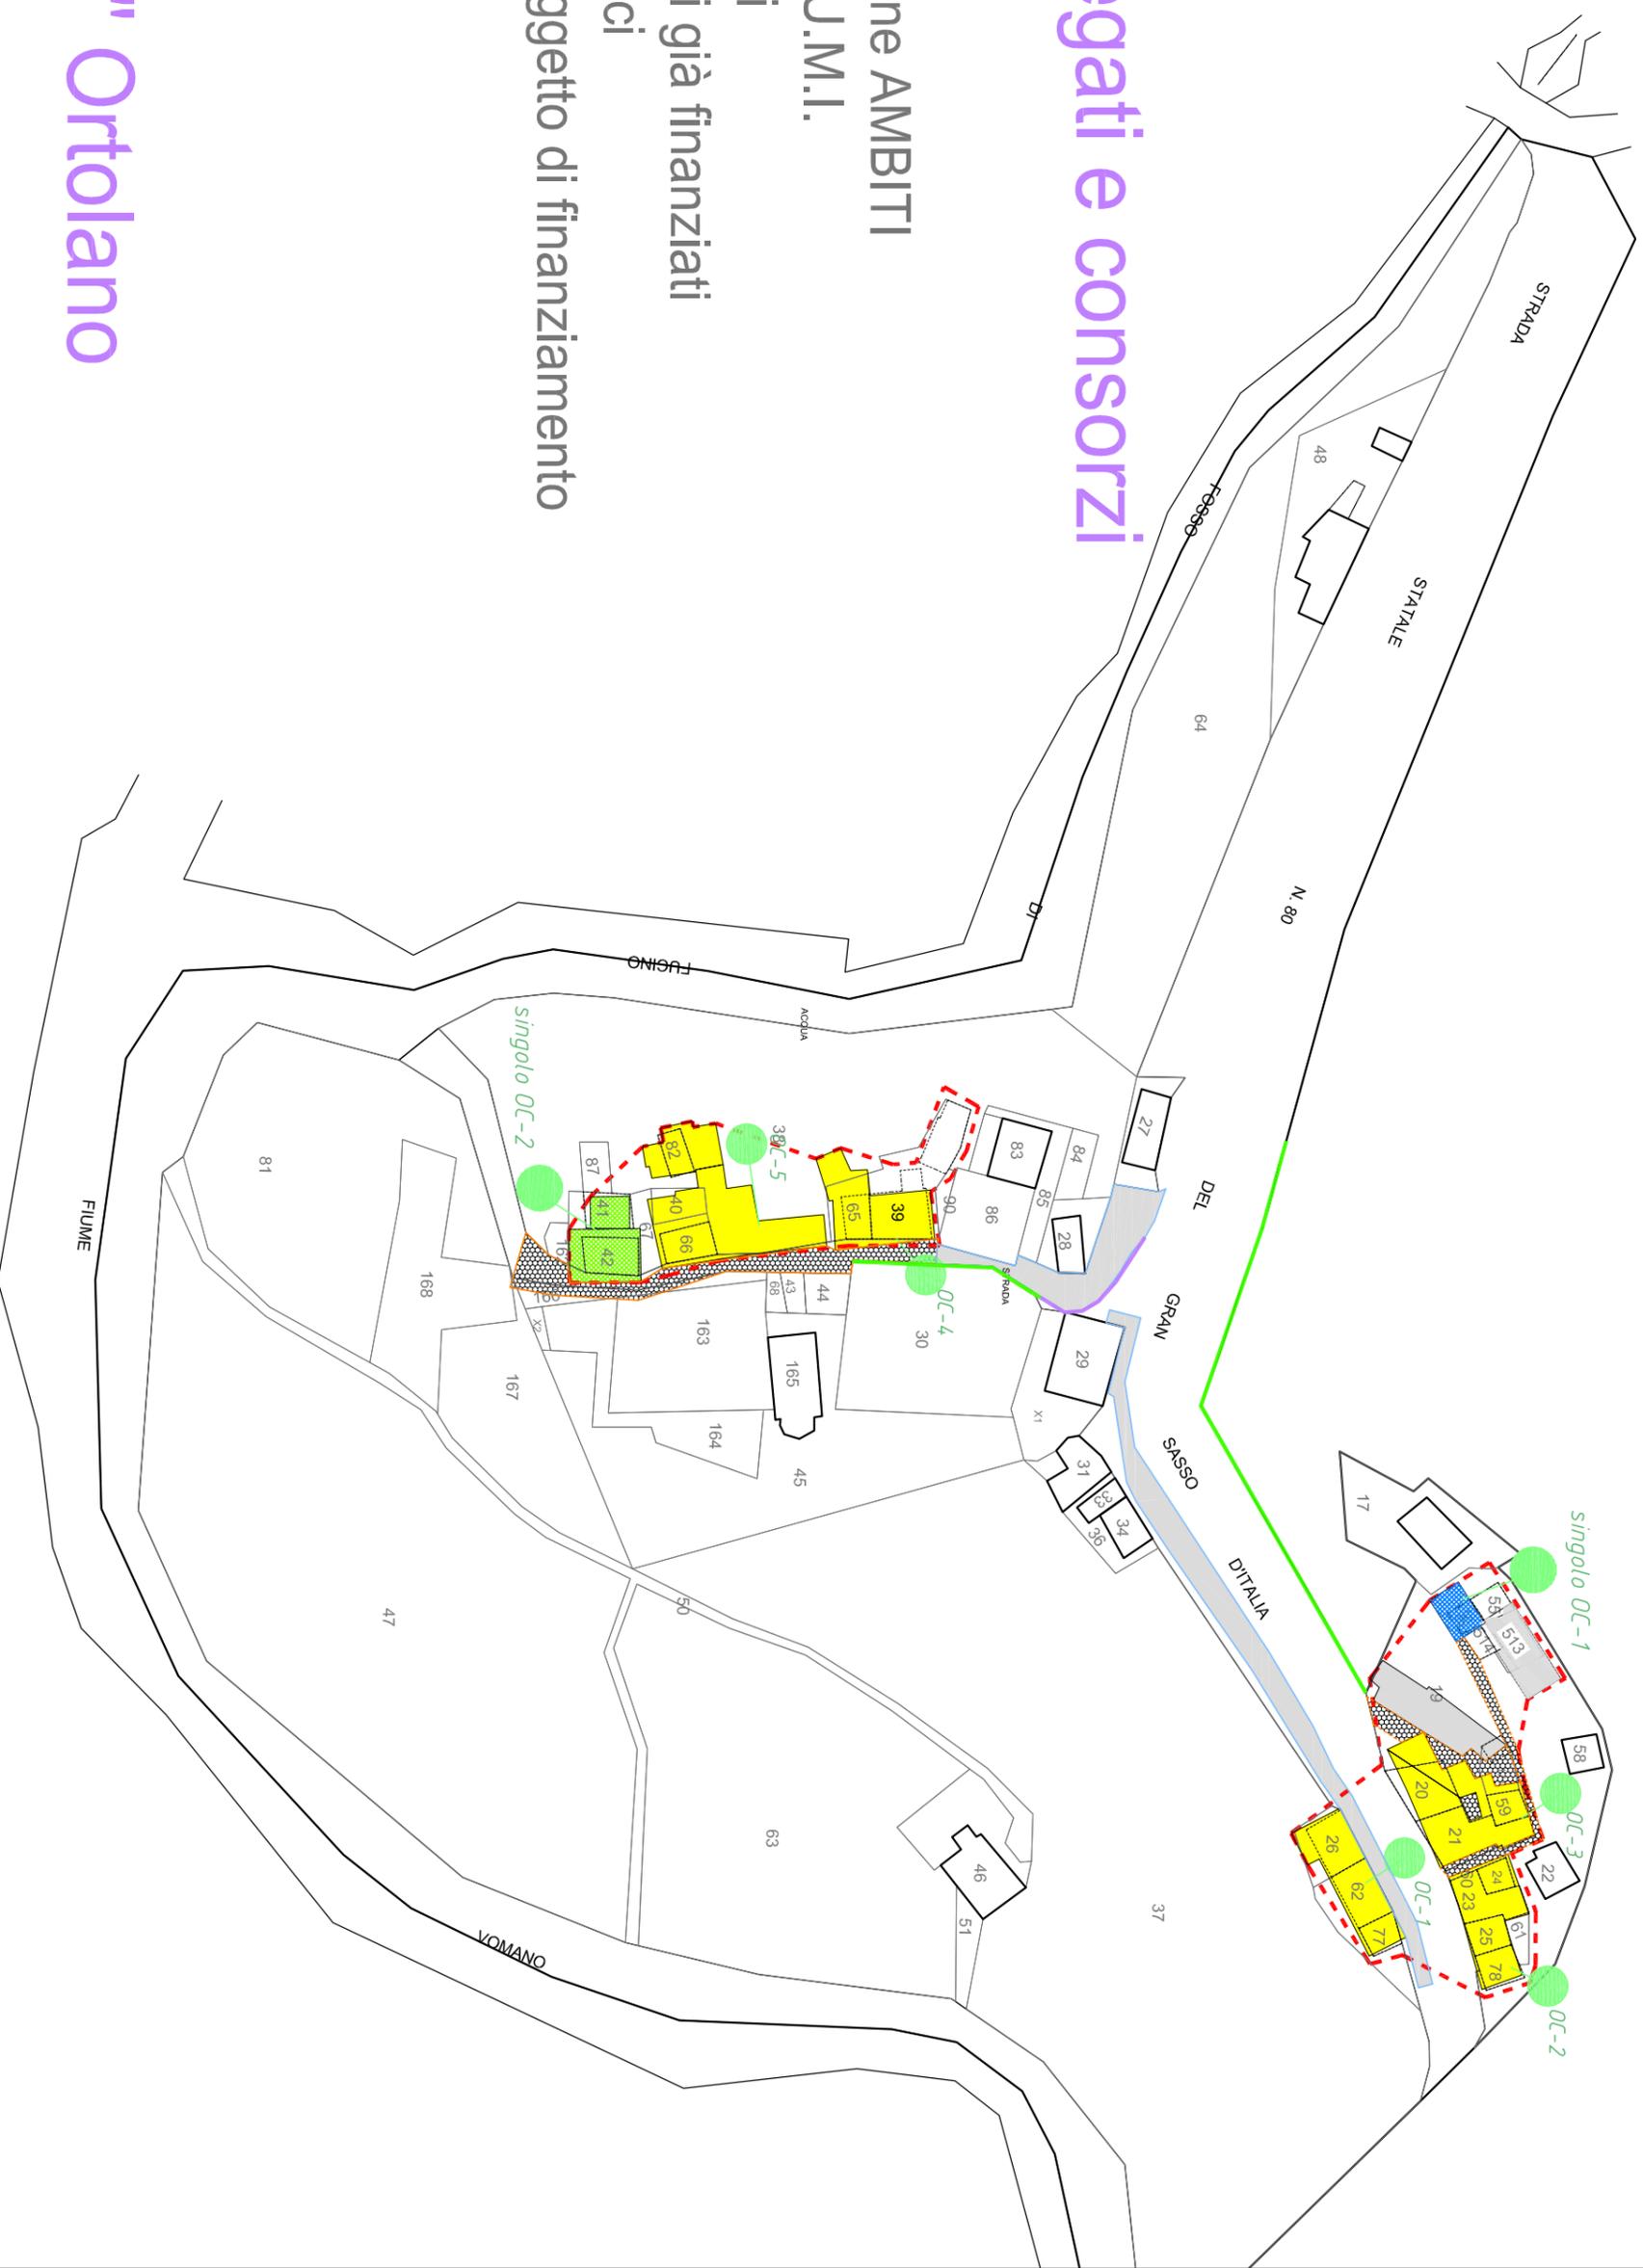

ambito "F2" Ortolano