



Commissario Delegato per la Ricostruzione
 Presidente della Regione Abruzzo
 Piani di Ricostruzione ex art. 14, co. 5bis, Legge 77/2009



Comune di Campotosto
 Provincia di L'Aquila
 Piano di ricostruzione
 AMBITO "F" Mascioni e Ortolano


Tav - 3.6.a ORTOLANO
 stato delle reti

Responsabile:
 Sindaco Antonio Di Carlantonio
 Progettisti:
 Chiaromondo soc. coop.
 Terni



3.6.a - stato delle reti

-  perimetrazione aggregati
-  Pn - reti in buono stato:
separare acque chiare
-  An - reti da integrare:
interrare rete elettrica e telefonica

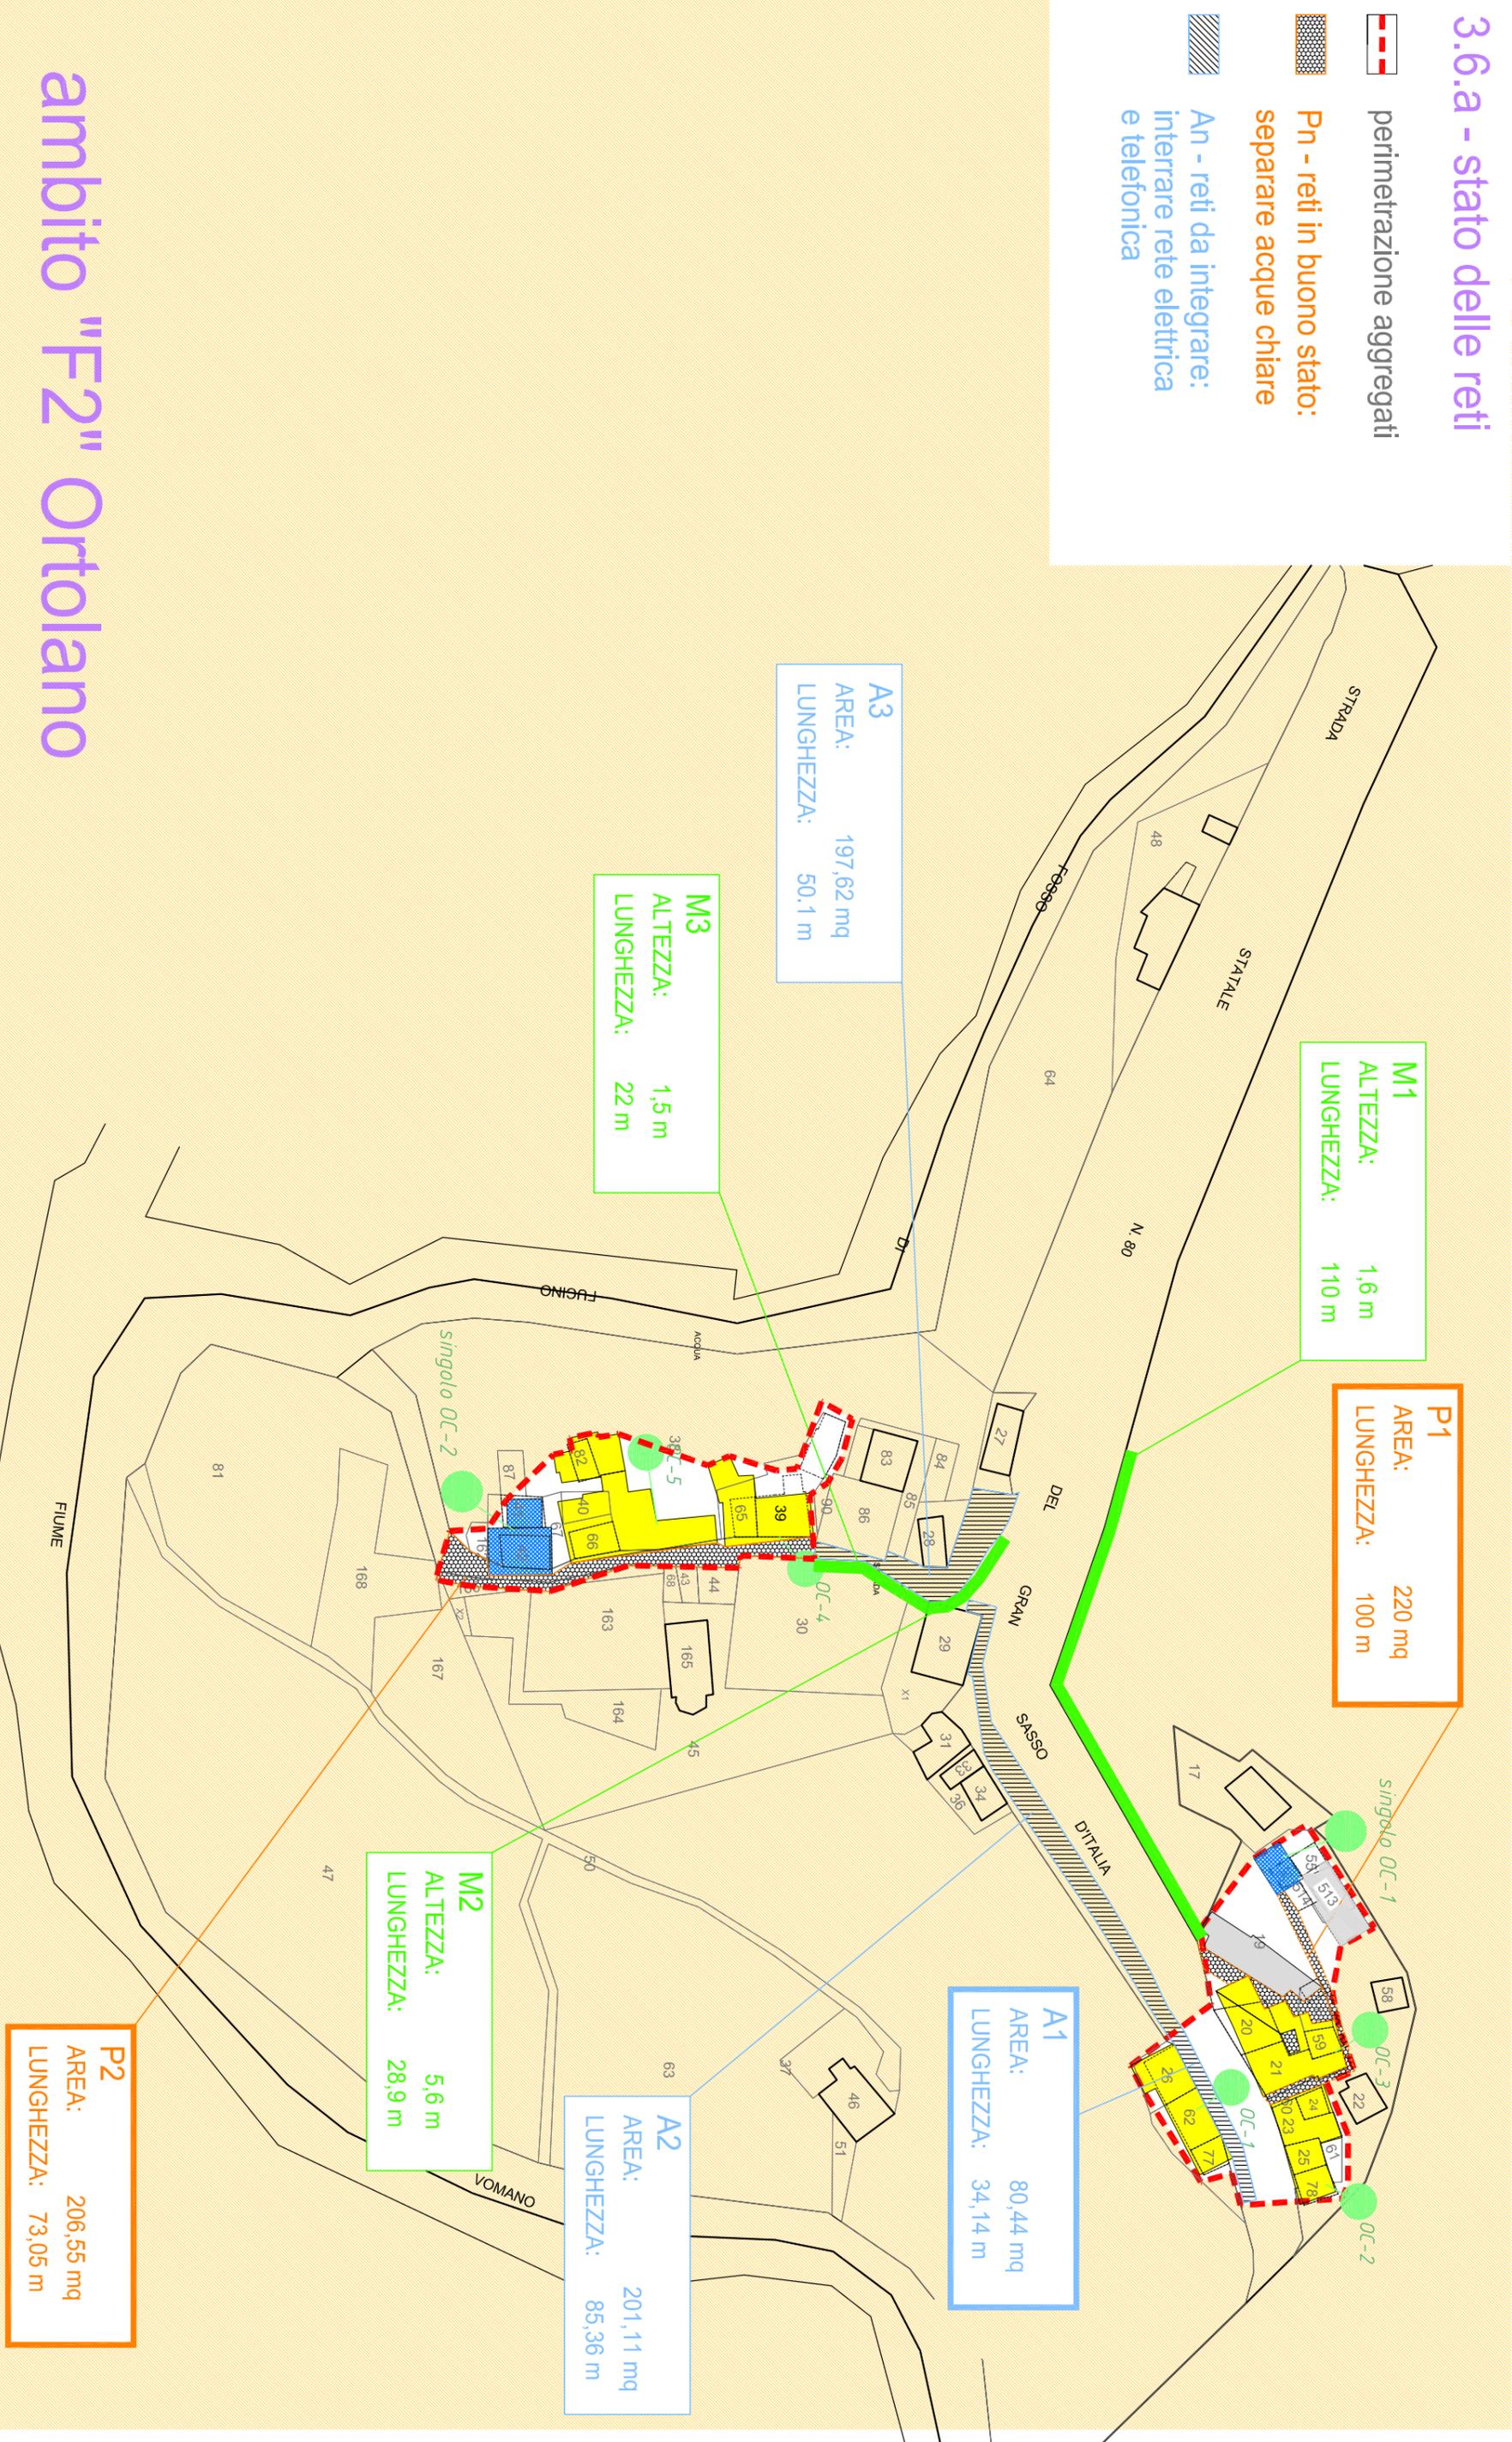

ambito "F2" Ortolano