



Commissario Delegato per la Ricostruzione  
 Presidente della Regione Abruzzo  
 Piani di Ricostruzione ex art. 14, co. 5bis, Legge 77/2009



Comune di Campotosto  
 Provincia di l'Aquila  
 Piano di ricostruzione  
 AMBITO "F" Mascioni e Ortolano


Tav - 4.5 MASCIONI  
 interventi spazi pubblici

Responsabile:  
 Sindaco Antonio Di Carlantonio  
 Progettisti:  
 Chiaromondo soc. coop.  
 Terni



## 4.5 - interventi sugli spazi pubblici

- perimetrazione ambiti
- Pn - pavimentazione in asfalto: ripristinare pavimen. di pregio
- An - pav. asfalto da ripristinare
- Mn - muri contro terra nell'ambito
- Mn - muri contro terra fuori ambito

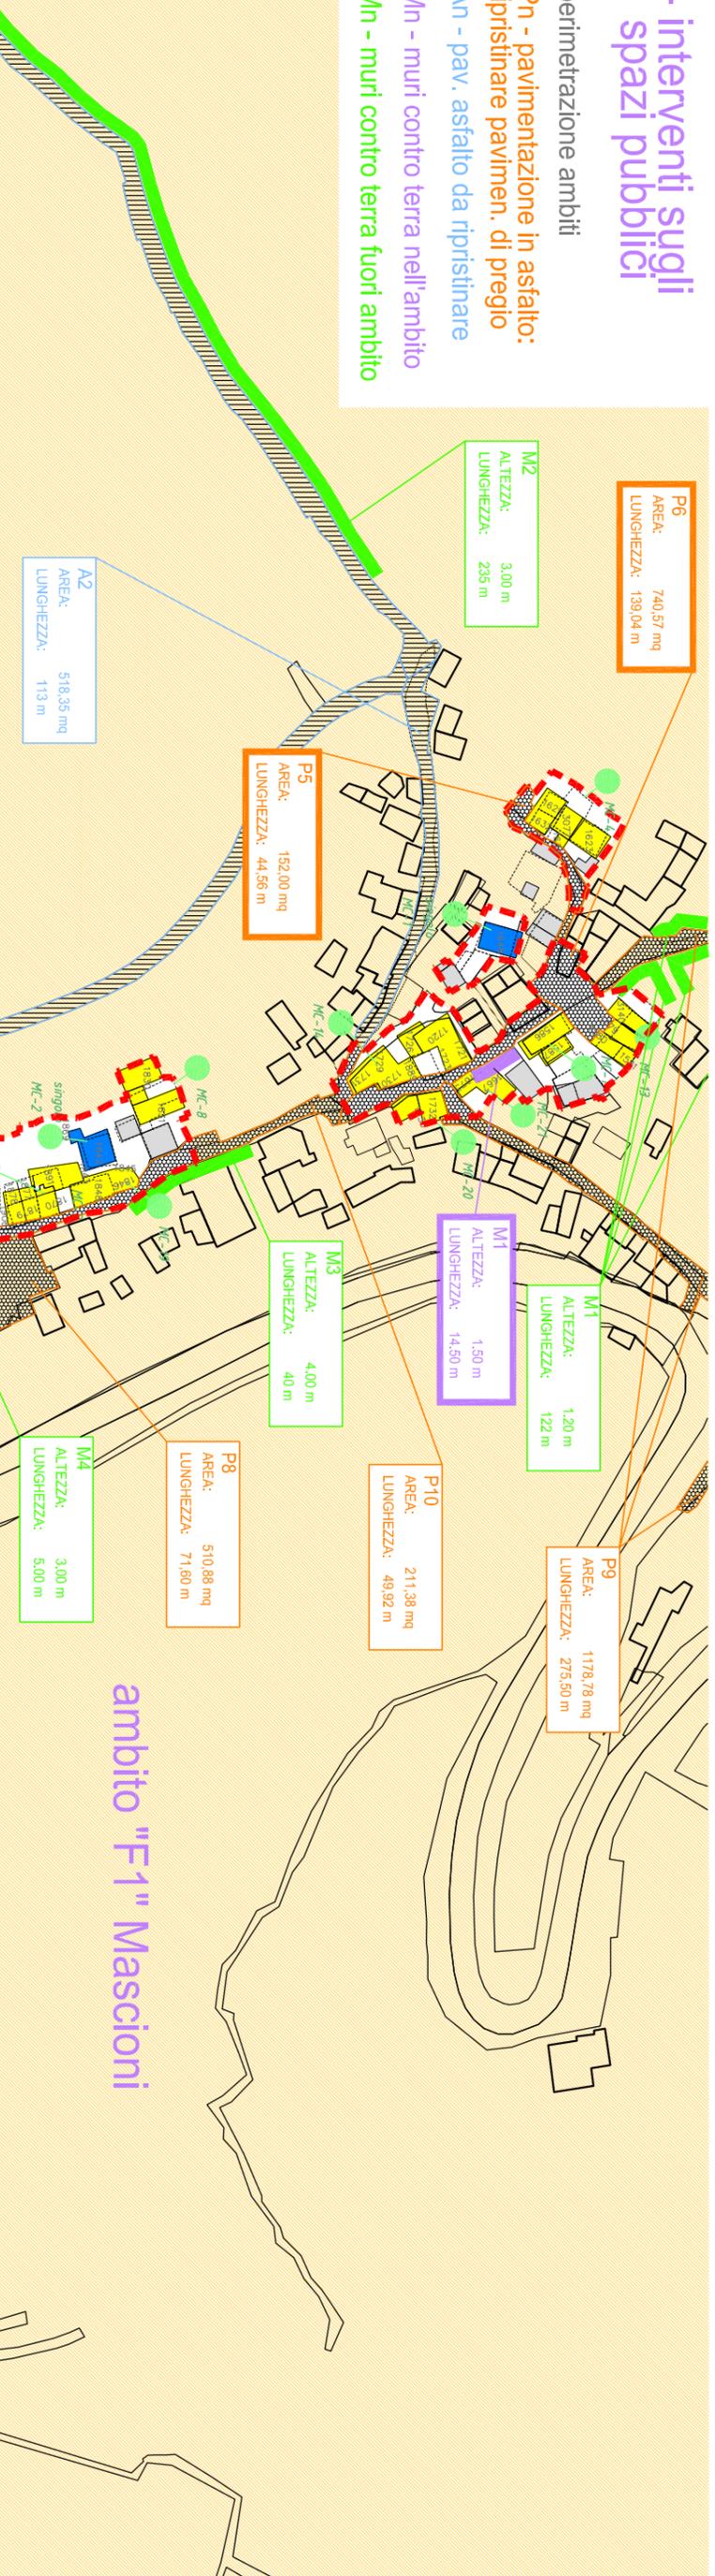

### DENTRO AMBITO

Pavim. di pregio	Asfalto	Muri di sost. h<=m2.00	Muri di sost. H>m2.00
Zona	Sup. mq	Zona	Sup. mq
P1	mq 277,47	A1	mq 1193,50
P2	mq 512,54		
P3	mq 236,42		
P4	mq 817,39		
P5	mq 152,00		
P6	mq 740,57		
<b>Totale</b>	<b>mq 2736,39</b>	<b>Totale</b>	<b>mq 21,75</b>

### FUORI AMBITO

Pavim. di pregio	Asfalto	Muri di sost. h<=m2.00	Muri di sost. H>m2.00
Zona	Sup. mq	Zona	Sup. mq
P 7	mq 1374,27	A2	mq 518,35
P 8	mq 510,88	A3	mq 1649,38
P 9	mq 1178,78		
P10	mq 211,38		
<b>Totale</b>	<b>mq 3275,31</b>	<b>Totale</b>	<b>mq 1592,00</b>

ambito "F1" Mascioni

P2  
 AREA: 512,54 mq  
 LUNGHEZZA: 92,22 m

A1  
 AREA: 1193,50 mq  
 LUNGHEZZA: 152,41 m

P7  
 AREA: 1374,27 mq  
 LUNGHEZZA: 413,36 m

P1  
 AREA: 277,47 mq  
 LUNGHEZZA: 101,88 m

P4  
 AREA: 817,39 mq  
 LUNGHEZZA: 226,30 m

P3  
 AREA: 236,42 mq  
 LUNGHEZZA: 48,67 m

M5  
 ALTEZZA: 2,00 m  
 LUNGHEZZA: 64,00 m

M6  
 ALTEZZA: 2,50 m  
 LUNGHEZZA: 8,50 m

M7  
 ALTEZZA: 5,00 m  
 LUNGHEZZA: 19,42 m

M1  
 ALTEZZA: 1,50 m  
 LUNGHEZZA: 14,50 m

M1  
 ALTEZZA: 1,20 m  
 LUNGHEZZA: 122 m

P9  
 AREA: 1178,78 mq  
 LUNGHEZZA: 275,50 m

P10  
 AREA: 211,38 mq  
 LUNGHEZZA: 49,92 m

M3  
 ALTEZZA: 4,00 m  
 LUNGHEZZA: 40 m

P8  
 AREA: 510,88 mq  
 LUNGHEZZA: 71,60 m

M4  
 ALTEZZA: 3,00 m  
 LUNGHEZZA: 5,00 m

P6  
 AREA: 740,57 mq  
 LUNGHEZZA: 139,04 m

M2  
 ALTEZZA: 3,00 m  
 LUNGHEZZA: 236 m

P5  
 AREA: 152,00 mq  
 LUNGHEZZA: 44,56 m

A2  
 AREA: 518,35 mq  
 LUNGHEZZA: 113 m