




Commissario Delegato per la Ricostruzione
 Presidente della Regione Abruzzo
 Piani di Ricostruzione ex art. 14, co. 5bis, Legge 77/2009



Comune di Campotosto
 Provincia di l'Aquila
Piano di ricostruzione
AMBITO "F" Mascioni e Ortolano

Tav - 4.6 ORTOLANO
interventi sulle reti


Responsabile:
 Sindaco Antonio Di Carlantonio
 Progettisti:
 Chiaromondo soc. coop.
 Terni

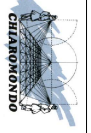

4.6 - interventi sulle reti e sui sottoservizi

-  perimetrazione aggregati
-  Pn - reti da sostituire integralmente
-  An - reti da sostituire integralmente

DENTRO AMBITO		FUORI AMBITO	
Sostituzione totale		Sostituzione totale	
Zona	Lunghezza m.	Zona	Lunghezza m.
P1	m 100,00	A2	m 85,36
P2	m 73,05	A3	m 50,01
sommario	m 173,05	sommario	m 135,37
Zona	Lunghezza m.		
A1	m 34,14		
sommario	m 34,14		
totale	m 207,19	totale	m 135,37

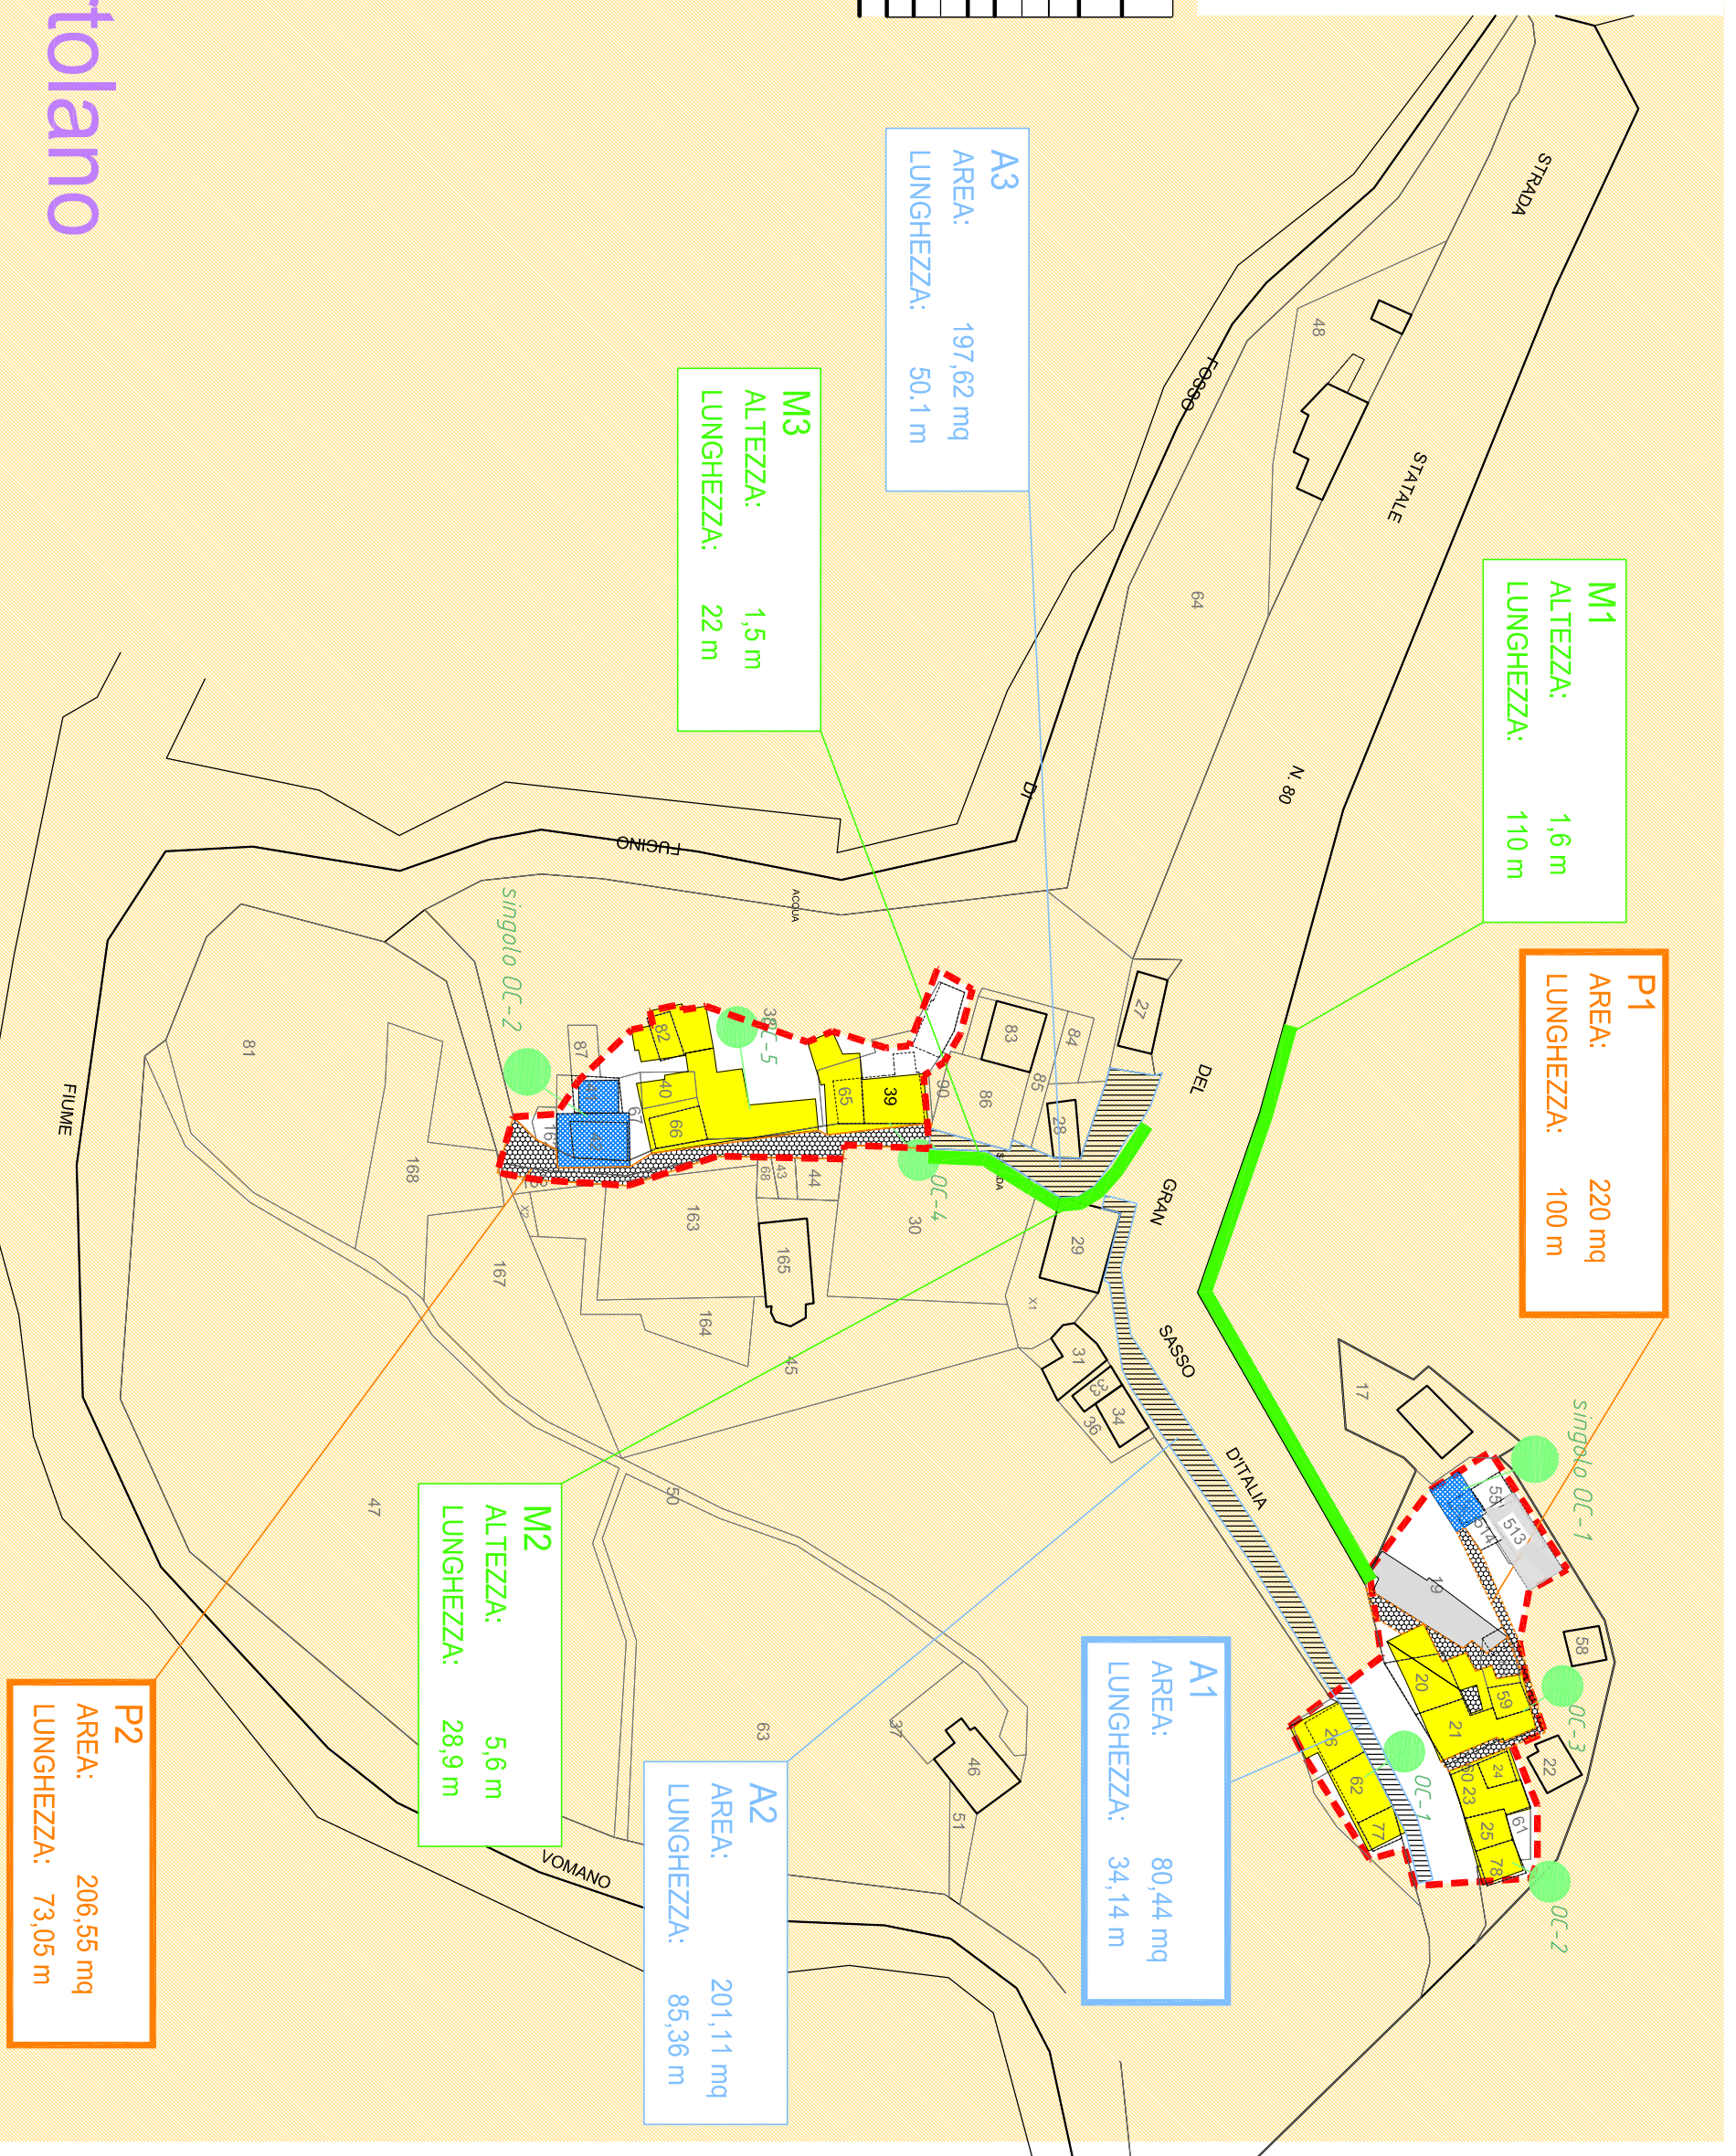

ambito "F2" Ortolano