




- aggregato MC_07
- aggregati
- edificio singolo
- perimetro ambiti
- edifici non danneggiati

PdR COMUNE di CAMPOTOSTO

Ambito F1 MASCIONI

aggregato MC 7

Chiaromondo soc. coop
 via V. Alfieri, 5
 05100 TERNI
 0744 406849

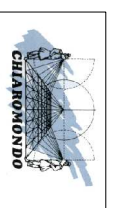

- edificio esito A
- edificio esito B
- edificio esito C
- edificio esito E
- edificio esito F

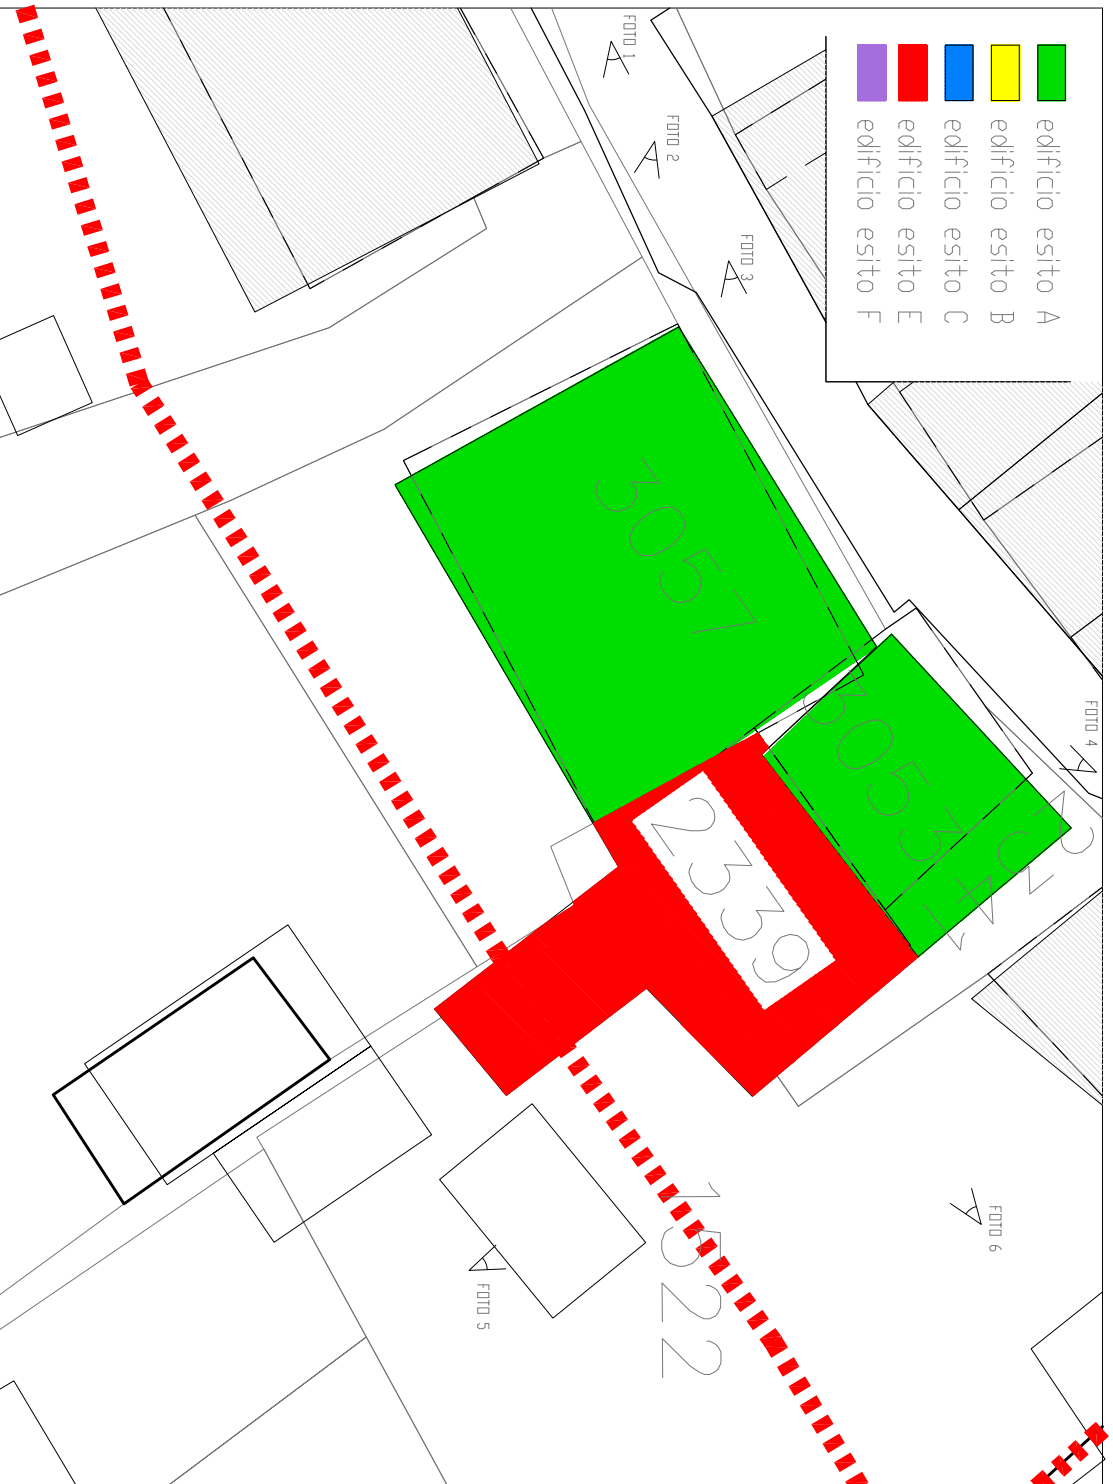


foto 1



foto 2



foto 3



foto 4



foto 5



foto 6