



- aggregato DC_03
- aggregati
- edificio singolo
- perimetro ambiti
- edifici non danneggiati

PDR COMUNE di CAMPOTOSTO

Ambito F2 ORTOLOANO

aggregato OC 3

Chiaromondo soc. coop
 via V. Alfieri, 5
 05100 TERNI
 0744 406849



- edificio esito A
- edificio esito B
- edificio esito C
- edificio esito E
- edificio esito F

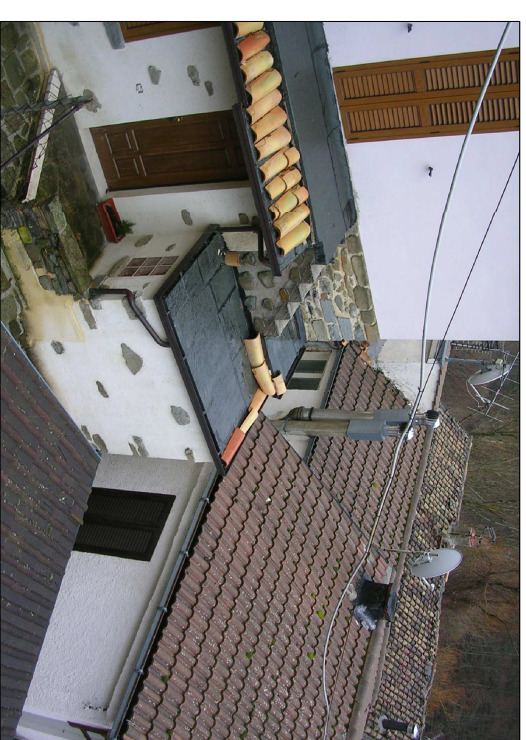
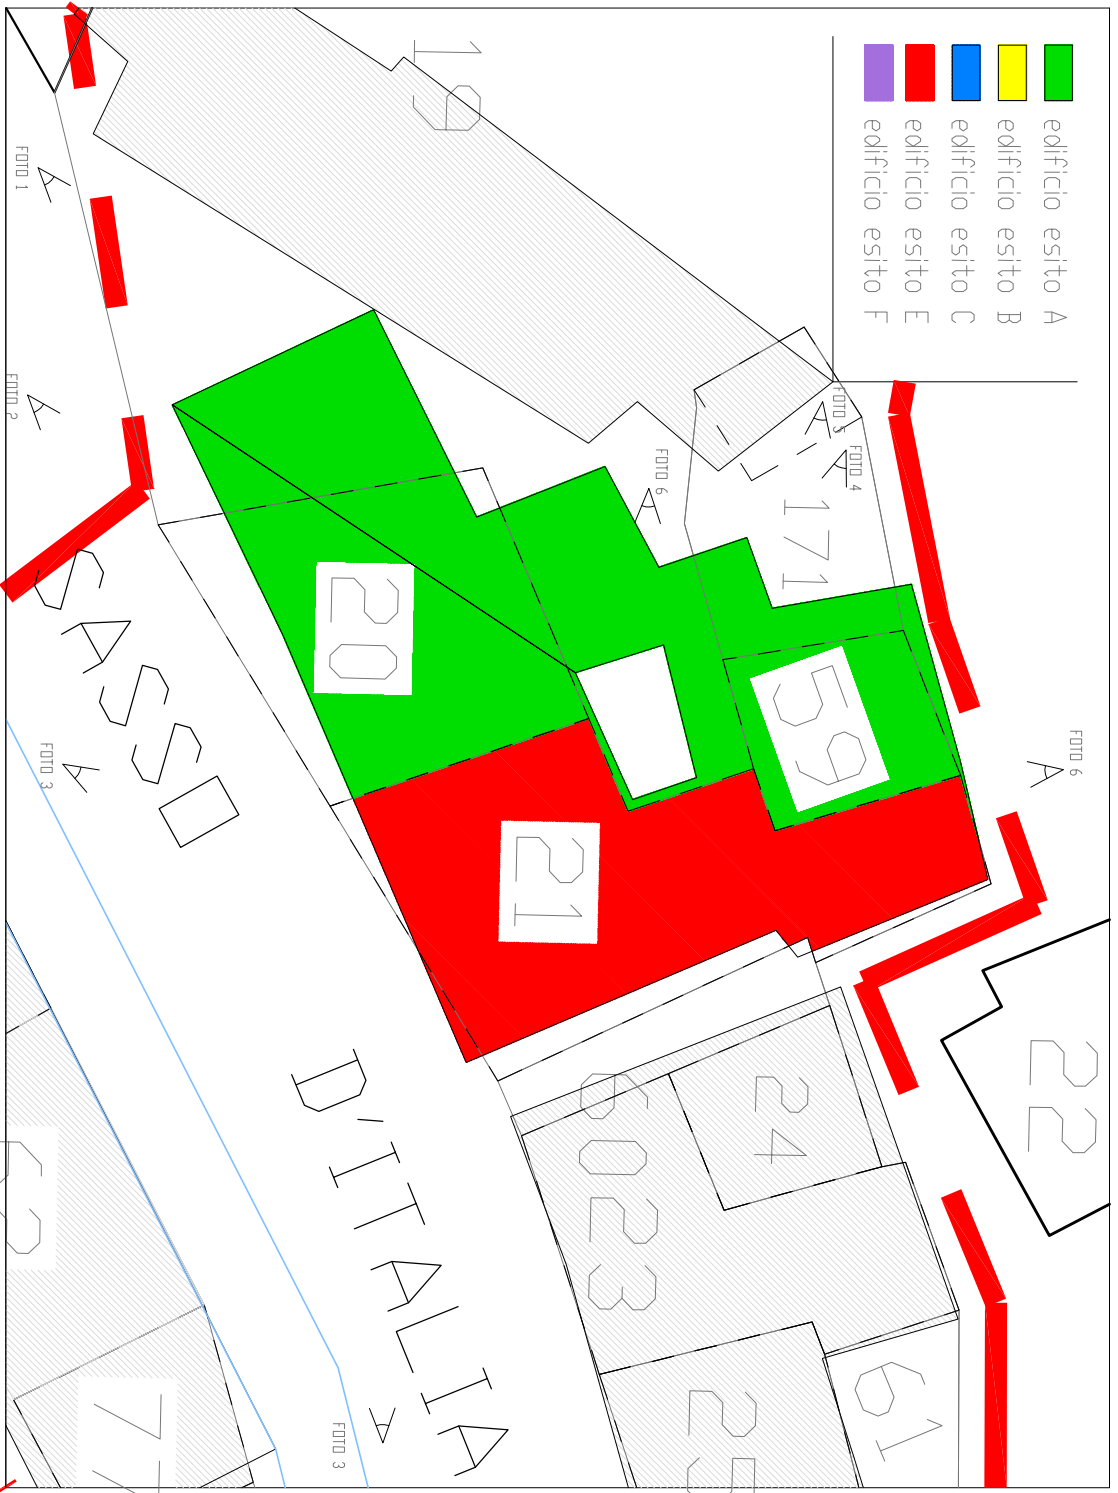


foto 5

foto 6

foto 3

foto 4

foto 1

foto 2