


- aggregato MC\_07
- aggregati
- edificio singolo
- perimetro ambiti
- edifici non danneggiati

# PdR COMUNE di CAMPOTOSTO

## Ambito F1 MASCIONI

### edificio singolo MC 3

Chiaromondo soc. coop  
 via V. Alfieri, 5  
 05100 TERNI  
 0744 406849

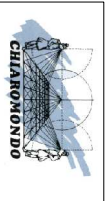

- edificio esito A
- edificio esito B
- edificio esito C
- edificio esito E
- edificio esito F

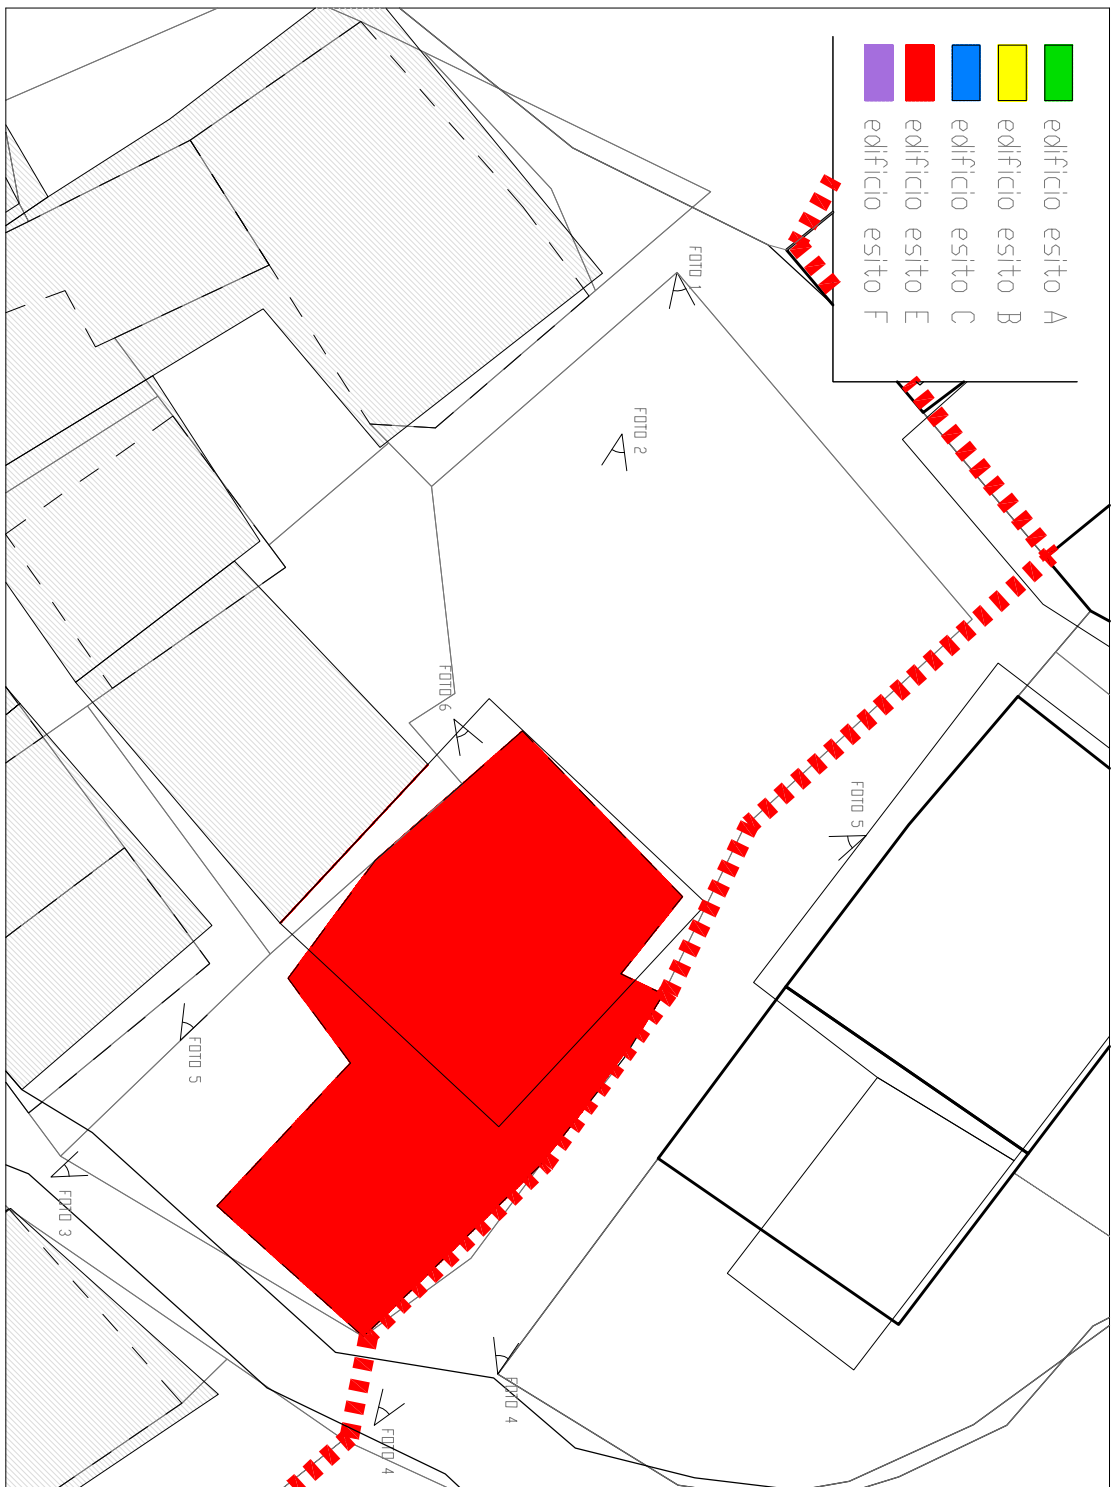


foto 1



foto 2



foto 3



foto 4



foto 5



foto 6