



COMUNE DI CAMPOTOSTO
 Provincia di L'Aquila


Individuazione degli Aggregati Edilizi ai sensi dell'Ordinanza della
 Presidenza del Consiglio dei Ministri n. 3820 del 12.11.2009 e s.m.l.
 Pubblicazione degli Aggregati ed al fuori della Perimetrazione
 dei centri storici.
 1° Aggiornamento - Agosto 2011

Elaborato n. 1
 Aggregati Edilizi di Composto Capoluogo

SCALE: 1:1000

1) TECNICI:
 Architetto: **PIRELLA G. & ASSOCIATI**
 * Via Salaria Km. 29,000
 00198 Roma (RM)
 * Ingegnere: **PIRELLA G. & ASSOCIATI**
 * Via Salaria Km. 29,000
 00198 Roma (RM)
 * Geografo: **PIRELLA G. & ASSOCIATI**
 * Via Salaria Km. 29,000
 00198 Roma (RM)

PIRELLA G. & ASSOCIATI
 INGEGNERIA E ARCHITETTURA
 IN DATA 25/08/2011
 REGISTRO DELLE PUBBLICAZIONI
 N. 189

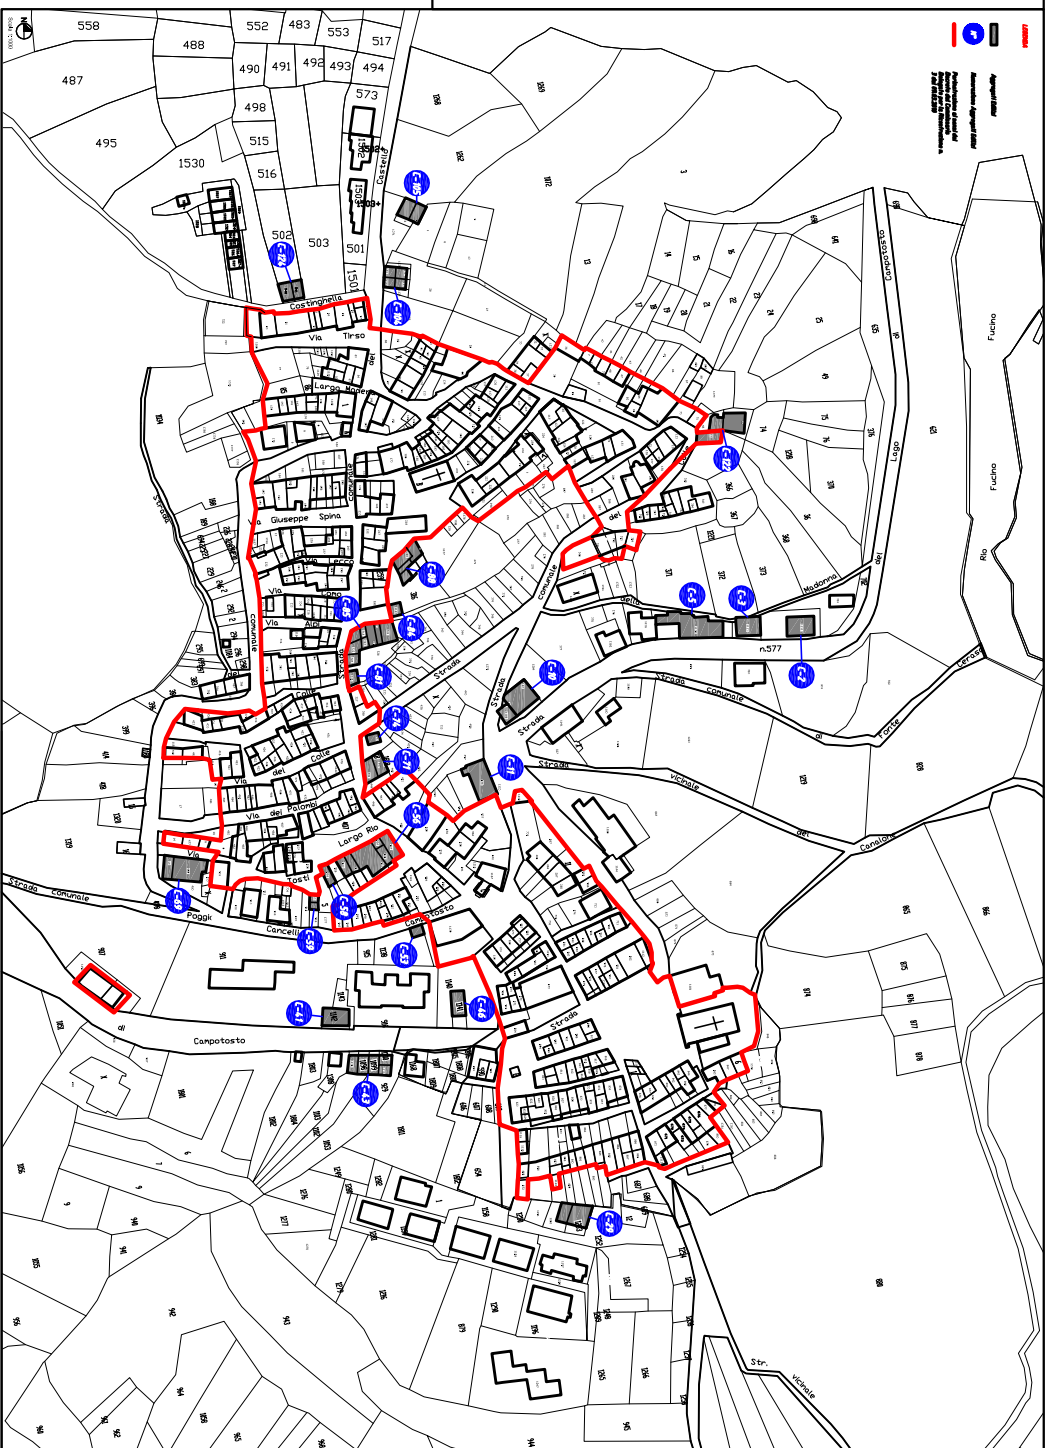

Aggregati Edilizi
 Aggregati Edilizi di Composto Capoluogo
 Pubblicazione degli Aggregati ed al fuori della Perimetrazione
 dei centri storici.
 1° Aggiornamento - Agosto 2011

N. AGGREGATO	SUPERFICIE A TERRA STIMATA
C-2	122,27 mq
C-3	100,06 mq
C-5	270,55 mq
C-8	210,00 mq
C-11	103,46 mq
C-29	152,29 mq
C-41	107,90 mq
C-43	193,40 mq
C-46	80,43 mq
C-52	274,09 mq
C-53	29,75 mq
C-56	396,23 mq
C-58	42,11 mq
C-59	314,7 mq
C-69	223,20 mq
C-71	117,57 mq
C-74	28,69 mq
C-81	34,71 mq
C-84	34,95 mq
C-88	134,70 mq
C-104	108,24 mq
C-105	102,31 mq
C-122	210,10 mq
C-128	96,17 mq