

COMUNE DI CAMPOTOSTO

Provincia di L'Aquila

Individuazione degli Aggregati Edilizi ai sensi dell' Ordinanza della Presidenza del Consiglio dei Ministri n. 3820 del 12.11.2009 e s.m.i.
 Pubblicazione degli Aggregati ai di fuori della Perimetrazione dei centri storici.


Elaborato n. 4
 Aggregati Edilizi della Frazione di Ortolano

SCALA: 1:2000

TECNICI:

- Dott. Massimo Marzi
 Responsabile del Servizio Tecnico
 - Ing. Gianluca Pozzi
 Ufficio Strada
 - Gen. Vincenzo Costantino
 Ufficio Strada

PUBBLICATO ALL'ALBO PRETORIO COMUNALE
 IN DATA 04.07.2011
 REGISTRO DELLE PUBBLICAZIONI
 N. 139

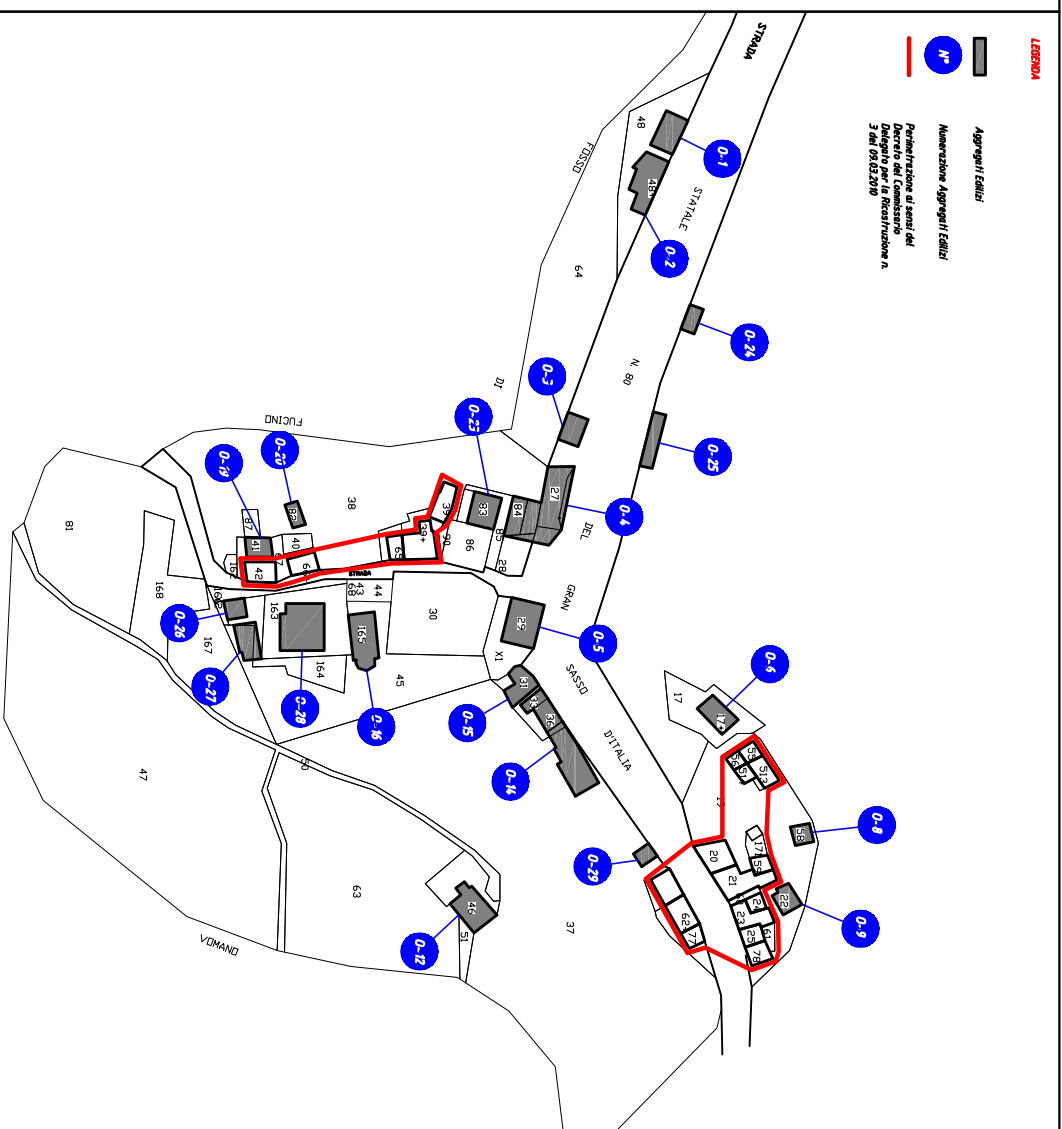

N. AGGREGATO	SUPERFICIE A TERRA STIMATA
0-1	66,81 mq
0-2	102,25 mq
0-3	56,62 mq
0-4	233,64 mq
0-5	111,72 mq
0-6	56,52 mq
0-7	27,21 mq
0-8	36,06 mq
0-9	87,82 mq
0-10	59,64 mq
0-11	57,12 mq
0-12	102,11 mq
0-13	37,62 mq
0-14	23,69 mq
0-15	62,37 mq
0-16	28,21 mq
0-17	35,87 mq
0-18	26,56 mq
0-19	55,87 mq
0-20	14,51 mq
0-21	21,23 mq



Scala 1:2000